



Munka megnevezése:		
<b>DUNAKANYAR SE LABDARÚGÓ PÁLYA FEJLESZTÉSE</b>		
Szentendre Közúti útca, HRSZ: 475/6		
Tervező:		
ARX ÉPÍTÉSZIRODA KFT. Budapest, 1141. Képa utca 6. Tel/fax: +36-1/814 2140		
GYÖNGYÖSSY GYÖRGY okleveles építész É 13-1195/13		
HORVÁT ISTVÁN DLA okleveles építész		
Geodézia:		
ROZSNYAI GÁBOR Geodéta		
Rajz megnevezése:		
<b>Tervezett Helyszínrajz</b>		
Dátum:	Lépték:	Tervlap száma:
2012. 03. 05.	M=1:750	E-02

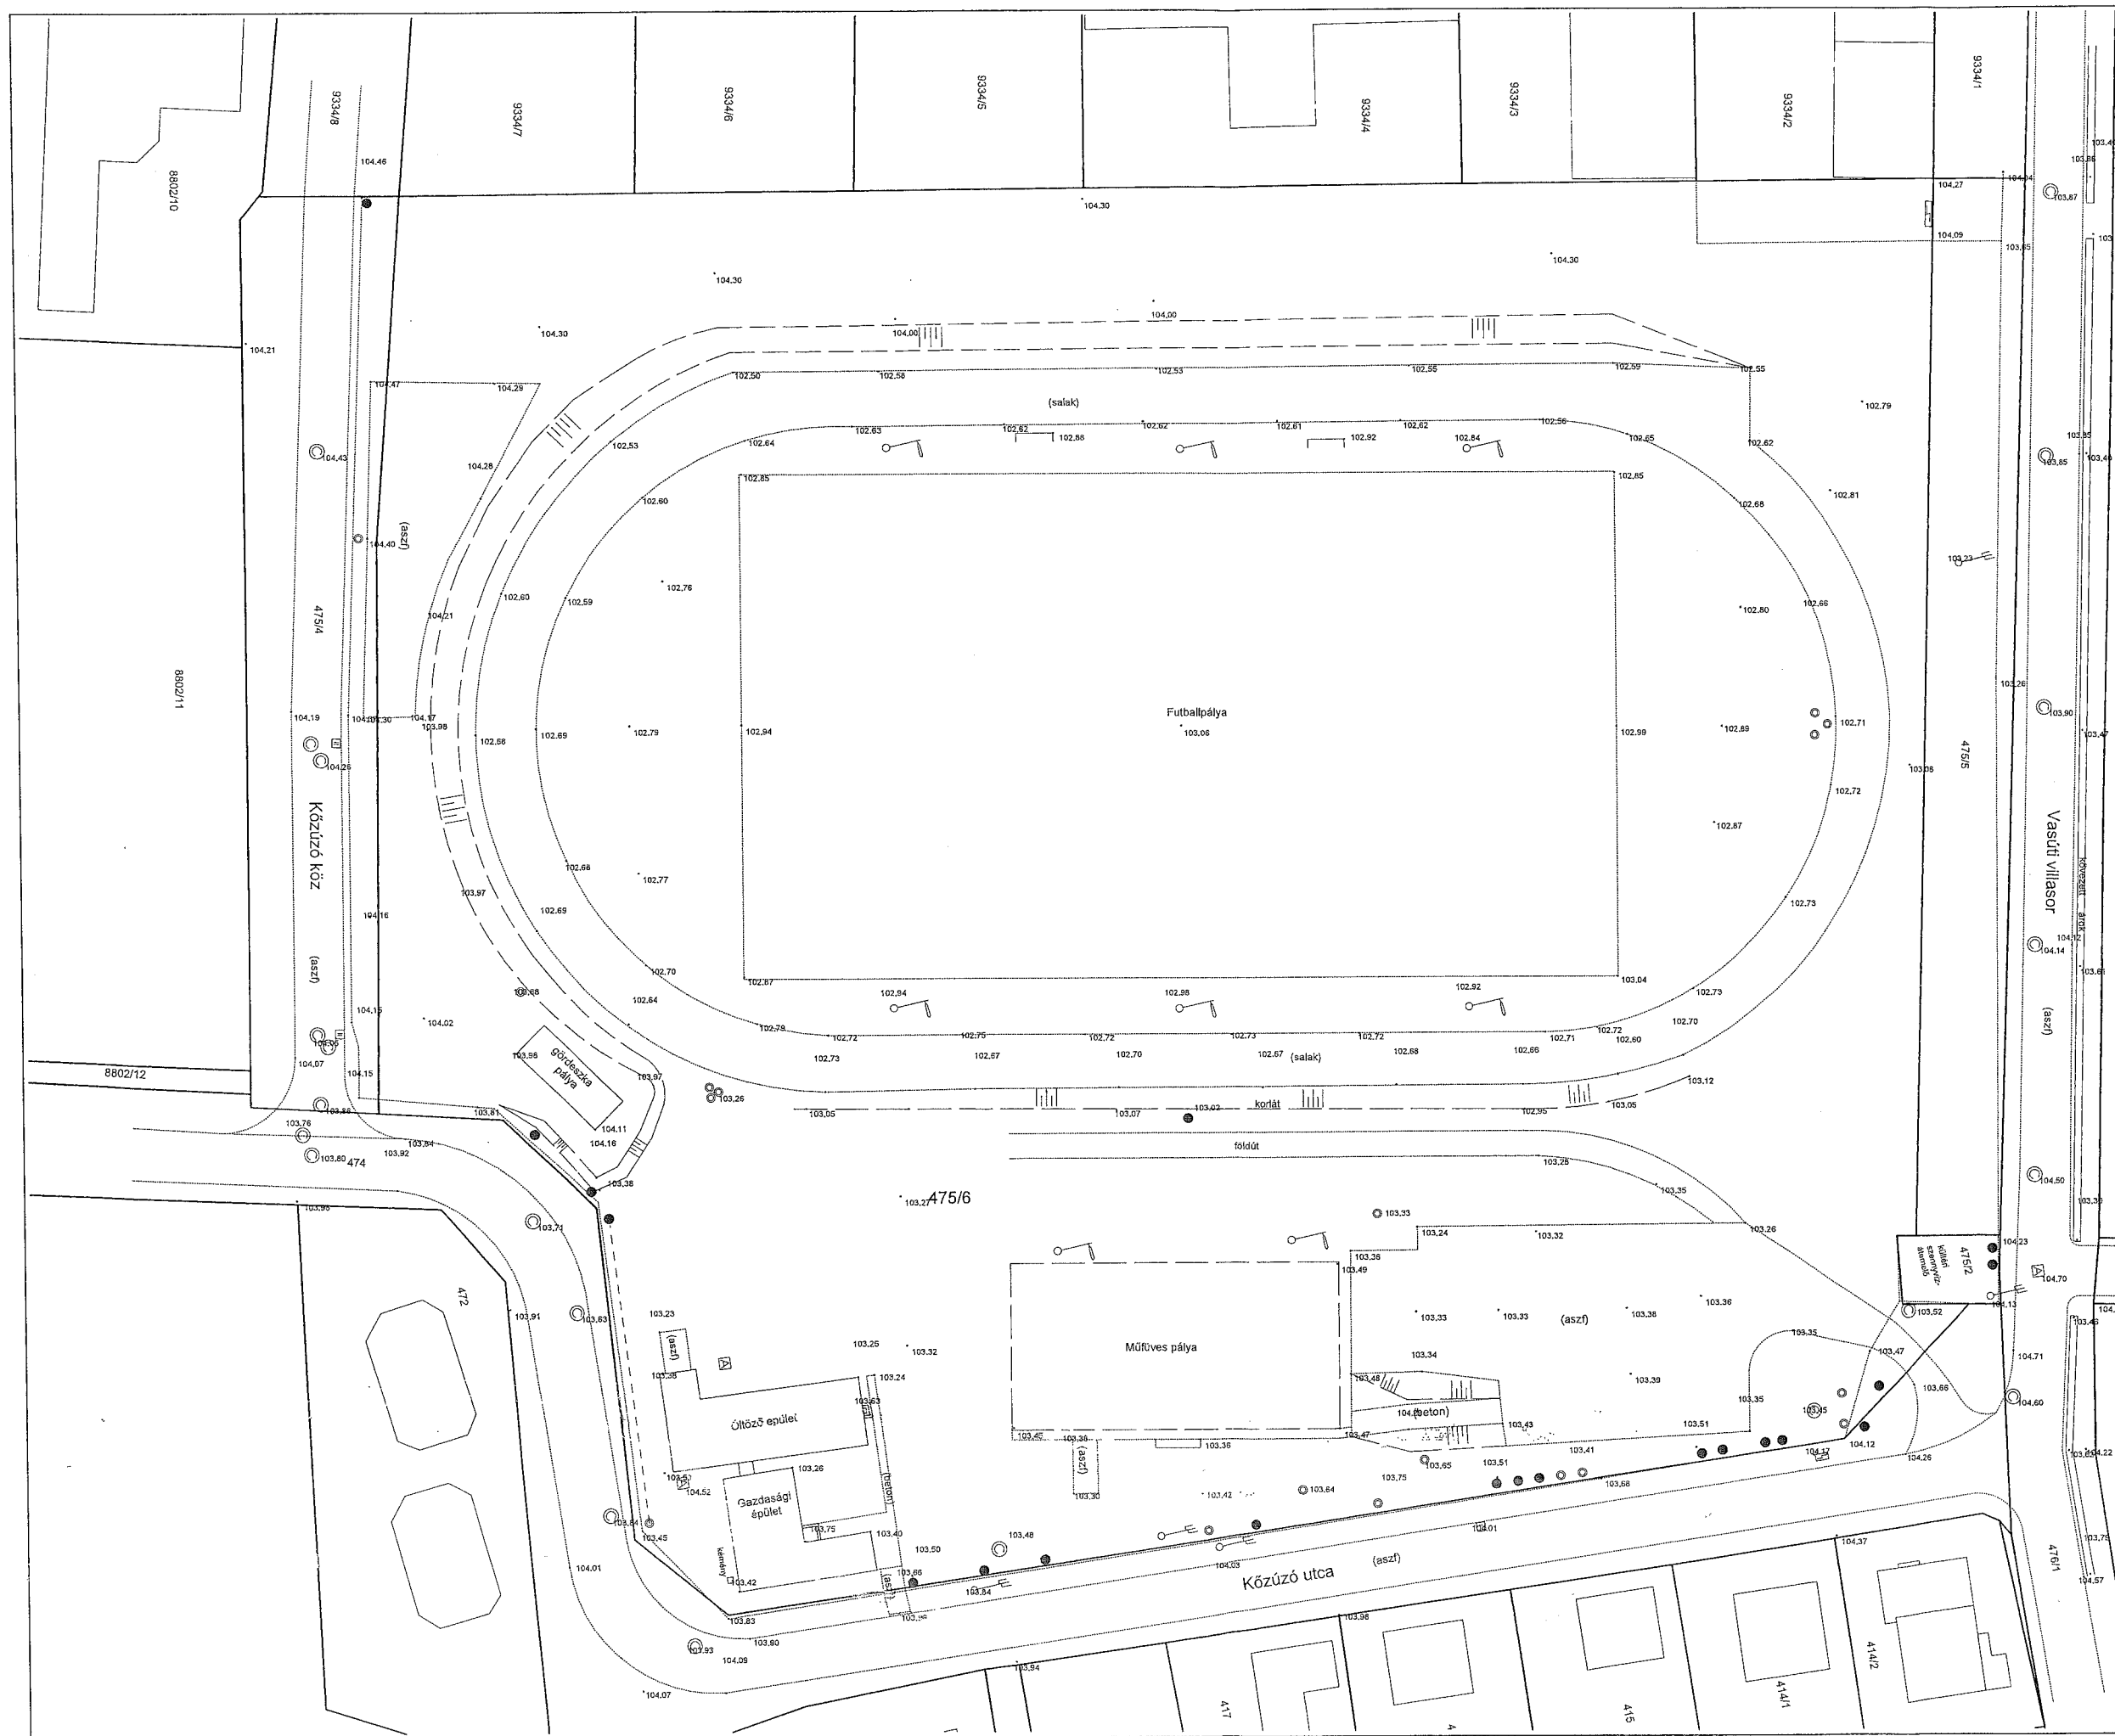

**Jelmagyarázat**

- fa, törzsátm.: 20-50 cm
- fa, törzsátm.: 50 cm felett
- ⊙ csatorna akna
- ⊠ egyéb akna
- ⊥ villanyoszlop
- ⊥ lámpaoszlop
- ⊠ lefolyó

Balti magasságok!

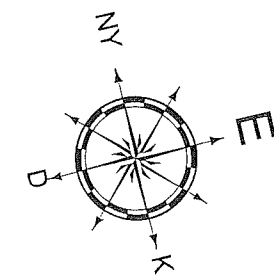

Munka megnevezése:		
<b>DUNAKANYAR SE LABDARÚGÓ PÁLYA FEJLESZTÉSE</b>		
Szentendre Közös köz, HRSZ: 475/6		
Tervező:		
ARX ÉPÍTÉSZIRODA KFT. Budapest, 1141. Kápa utca 6. Tel/fax: +36-1/814 2140		
GYÖNGYÖSSY GYÖRGY okleveles építésmérnök É 13-1195/13		
HORVÁT ISTVÁN DLA okleveles építész		
Geodézia:		
ROZSNYAI GÁBOR Geodéta		
Rajz megnevezése:		
<b>Geodézia</b>		
Dátum:	Lépték:	Tervlap száma:
2012. 03. 05.	M = 1:750	E-01