

Georet Kft.
 ☎: 06-30-592-9521
 A munkavégző neve
09-05 / 2012-I.

Szentendre
 község, város
 külterület
 1048 / 2012
 E- 57 / 2012
 2- 1116 / 2012


Munkaszám

VÁLTOZÁSI VÁZRAJZ


a 0272/15 helyrajzi számú földrészlet megosztásáról

Méretarány: 1:2000

EOV

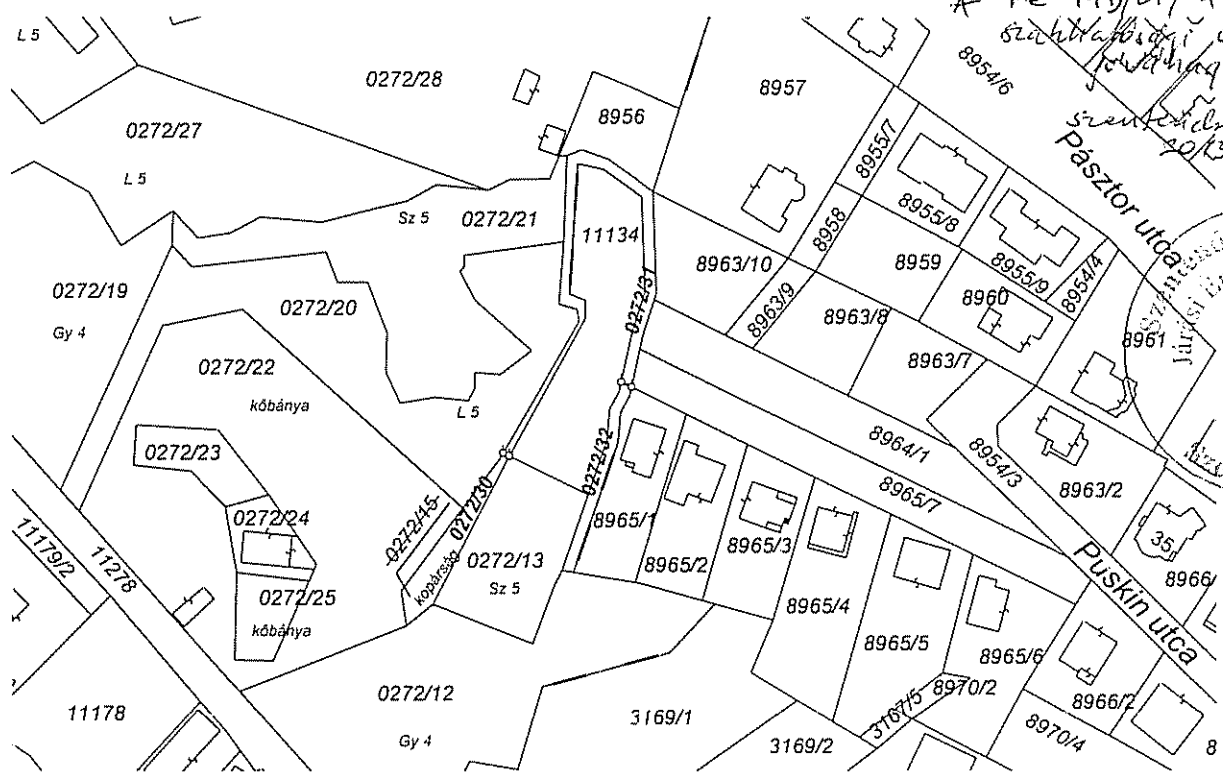

A PE-14/D/EP/-1-2/2015 sz. szaktanácsadói állásfoglalásról szóló határozat alapján, Szentendre, 2013. 02. 04.

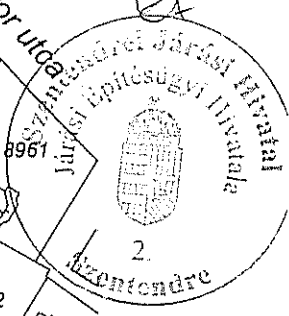

Változás előtt							Változás után							
Helyrajzi szám	Alrészlet		Min.o.	Terület		AK	Helyrajzi szám	Alrészlet		Min.o.	Terület		AK	Jegyzet
	jel	műv. ág		ha	m ²			jel	műv. ág		ha	m ²		
1	2	3	4	5	6	7	8	9	10	11	12	13	14	15
0272/15	—	Kivett kopárság	—	—	824	—	0272/30	—	Kivett kopárság	—	—	266	—	
							0272/31	—	Kivett kopárság	—	—	406	—	
							0272/32	—	Kivett kopárság	—	—	152	—	
Összesen	—	—	—	—	824	—	Összesen	—	—	—	—	824	—	

A megosztott földrészlet új határpontjai fakaróval vannak megjelölve

A változás akaratunknak megfelelően történt

GEOMET KFT.
 1178 Új Andrástól út 8
 236. sz. tel: 19646317 2 43
 Sz: 10-04-01-00-12103-81100005
 T: 06-30-592-9521

Ez a változási vázrajz megfelel a 46/2010. (IV. 27) FVM rendeletben foglalt tartalmi és pontossági előírásoknak

Készítette:

Petrányi Dénes
 földmérő

Halász Csaba
 minőséget tanúsító földmérő
 Ing rend min sz. 2102/2009
 Kamarai terv jog szám GD-T 01-13375

Szentendre, 2012 november 04



A helyrajzi számozás és területszámítás helyes. Ez a záradék a keltezésétől számított egy évig hatályos, későbbi felhasználás előtt a vázrajzot újra záradékoztatni kell.
 2012 NOV 19.
 Szentendre, 2012. hó nap

Csalló István
 Ing rend min sz. 4058/1995