

Georet Kft.

☎: 06-30-592-9521
A munkavégző neve

Munkaszám: 09-05/2012-II.

1095 / 2012

E-50 / 2012

2-117 / 2012

3. sz. melléklet

Szentendre
külsőterület

Község, város


VÁLTOZÁSI VÁZRAJZ

a 0272/31 helyrajzi számú földrészlet belterületbe csatolásához

Méretarány: 1:2000

EOV

E vázrajz ingatlan-nyilvántartási átvezetése sorrendben
megelőzi a 09-05/2012-I munkaszámú, 1095 / 2012
iktatószámú, vázrajz átvezetése.

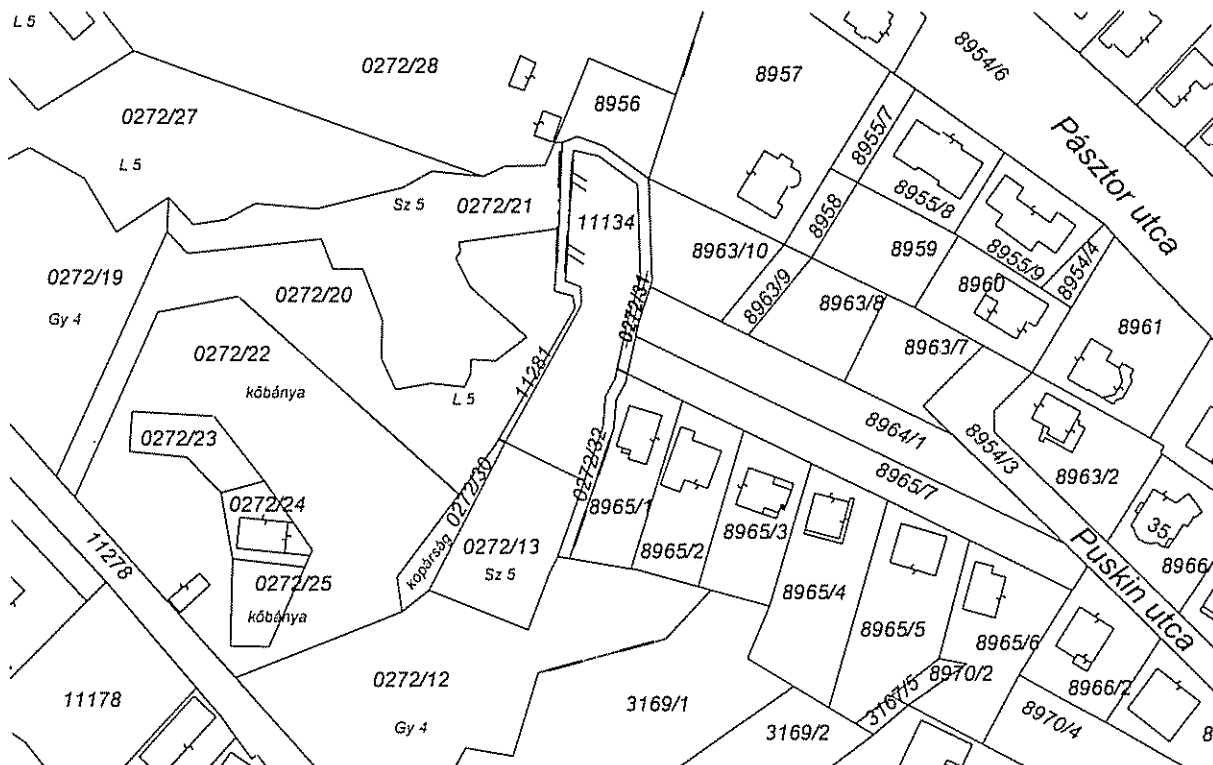

Változás előtt							Változás után							
Helyrajzi szám	Alrészlet		Min.o.	Terület		AK	Helyrajzi szám	Alrészlet		Min.o.	Terület		AK	Jegyzet
	jel	műv. ág		ha	m ²			jel	műv. ág		ha	m ²		
1	2	3	4	5	6	7	8	9	10	11	12	13	14	15
0272/31	—	Kivett kopárság	—	—	406	—	11281	—	Kivett kopárság	—	—	406	—	belterület
Összesen	—	—	—	—	406	—	Összesen	—	—	—	—	406	—	

A változás akaratunknak megfelelően történt.

GEORÉTI KFT.
1125 Pétervárdi út, 9.
A-57/10 MUNKASZÁM: 11
Sz: 10 30 41 100 0100 51100005
E: 06-30-592-9521

Ez a változási vázrajz megfelel a 46/2010.
(IV. 27.) FVM rendeletben foglalt tartalmi és
pontossági előírásoknak

Halász Csaba
minőségét tanúsító földmérő
Ing rend min sz: 2102/2009
Kamarai tev. jog. szám: GD-T 01-13375

Készítette:
Petrányi Dénes
földmérő
Szentendre, 2012 november 04

A helyrajzi számozás és területszámítás helyes. Ez a záradék a keltezésétől
számított egy évig hatályos, későbbi felhasználás előtt a vázrajzot újra
záradékolni kell.
Szentendre 2012. NOV. 19. hó. nap
11
Csalló István
Ing rend min sz: 4058/1995