


AZ ÁLLATKERT ÜTEMEZETT TERÜLETNÖVEKEDÉSE

1. sz. melléklet

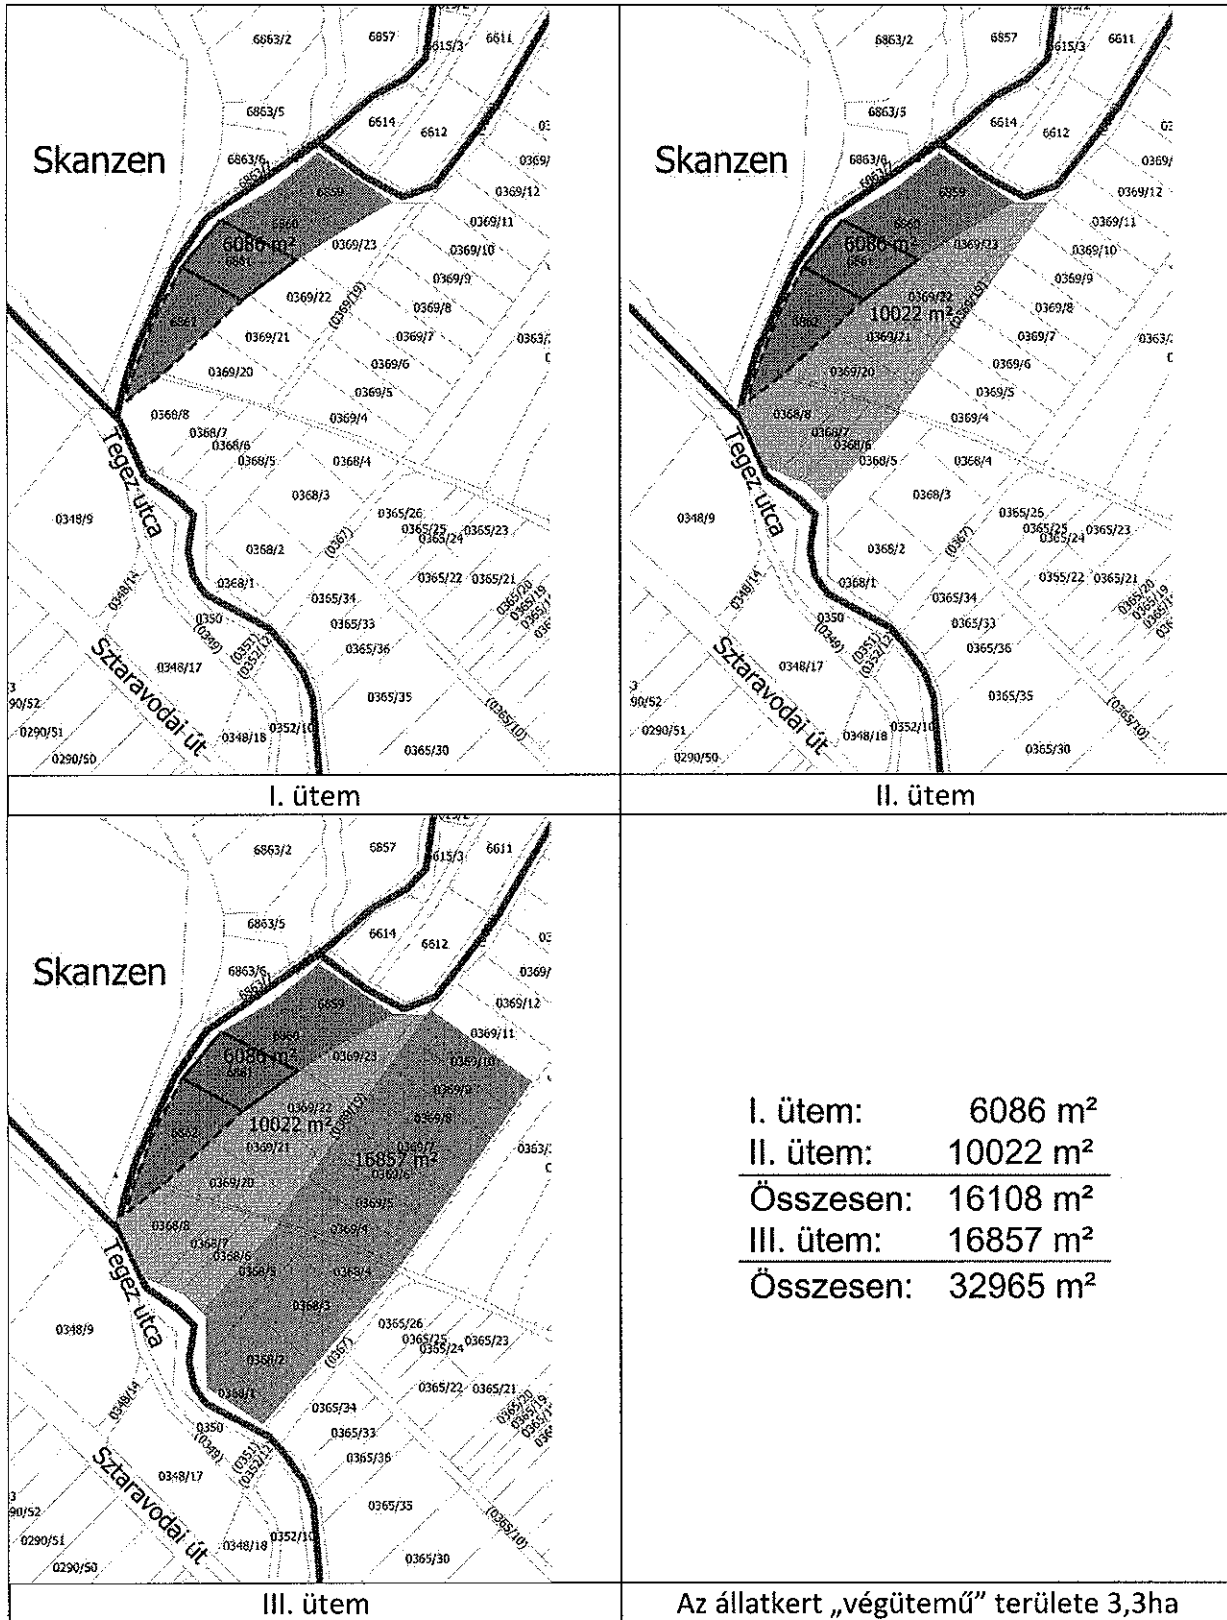

Mobil City Bt. – KÉSZ Kft. - PRO-TERRA Kft.