


A munkavégző neve

Munkaszám: 30/33/2014

FELMÉRÉSI VÁZLAT

a 2683 helyrajzi számú földrészlet helyszíni felméréséről

M= 1:500

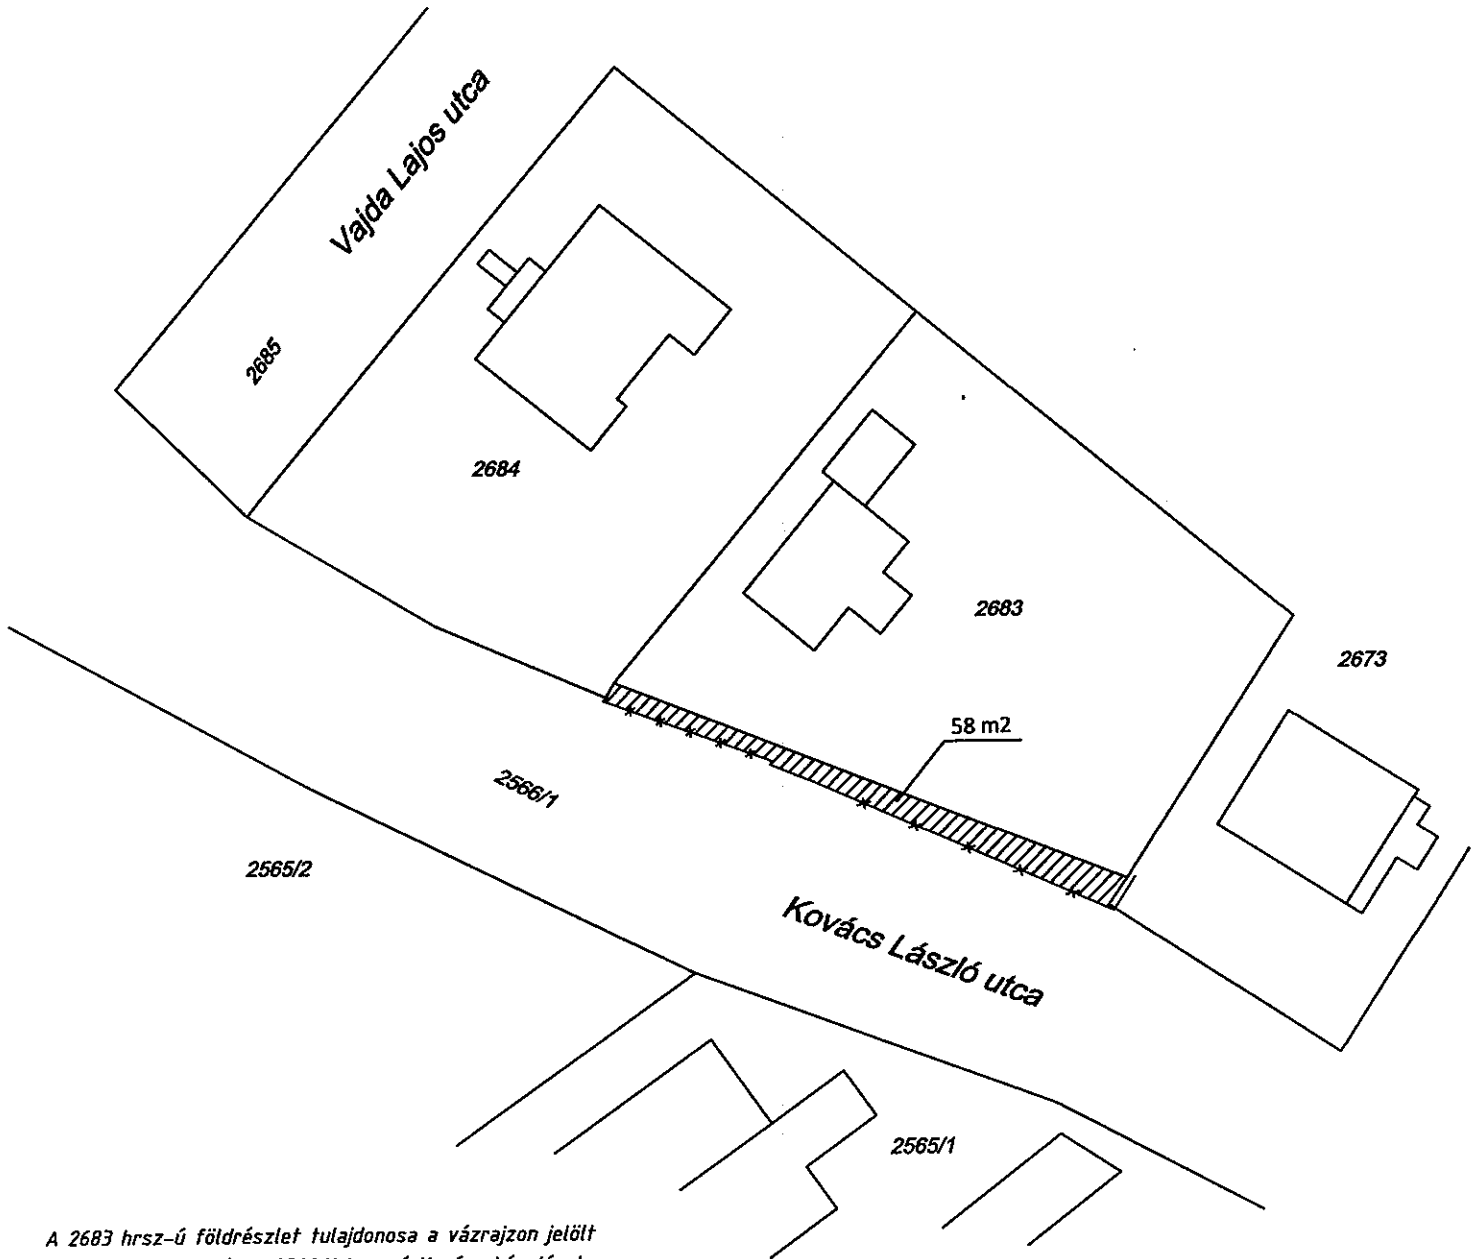


A 2683 hrsz-ú földrészlet tulajdonosa a vázrajzon jelölt 58 m²-t a szomszédos 2566/1 hrsz-ú Kovács László utca területéből használja.

Készült: Szentendre, 2014. 05. 05.

Jelmagyarázat:

———— jogi határvonal

-x-x-x kerítés

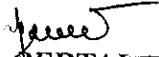
BERTALAN TIBOR
ingatlanrendező üzemmérnök
kisadozó
2000 Szentendre, Málna u. 15/b
Eng.sz: 0547/90; GD-T/13-10619
Adószám: 61905399-1-43