


HELYSZÍNRAJZ M 1:500

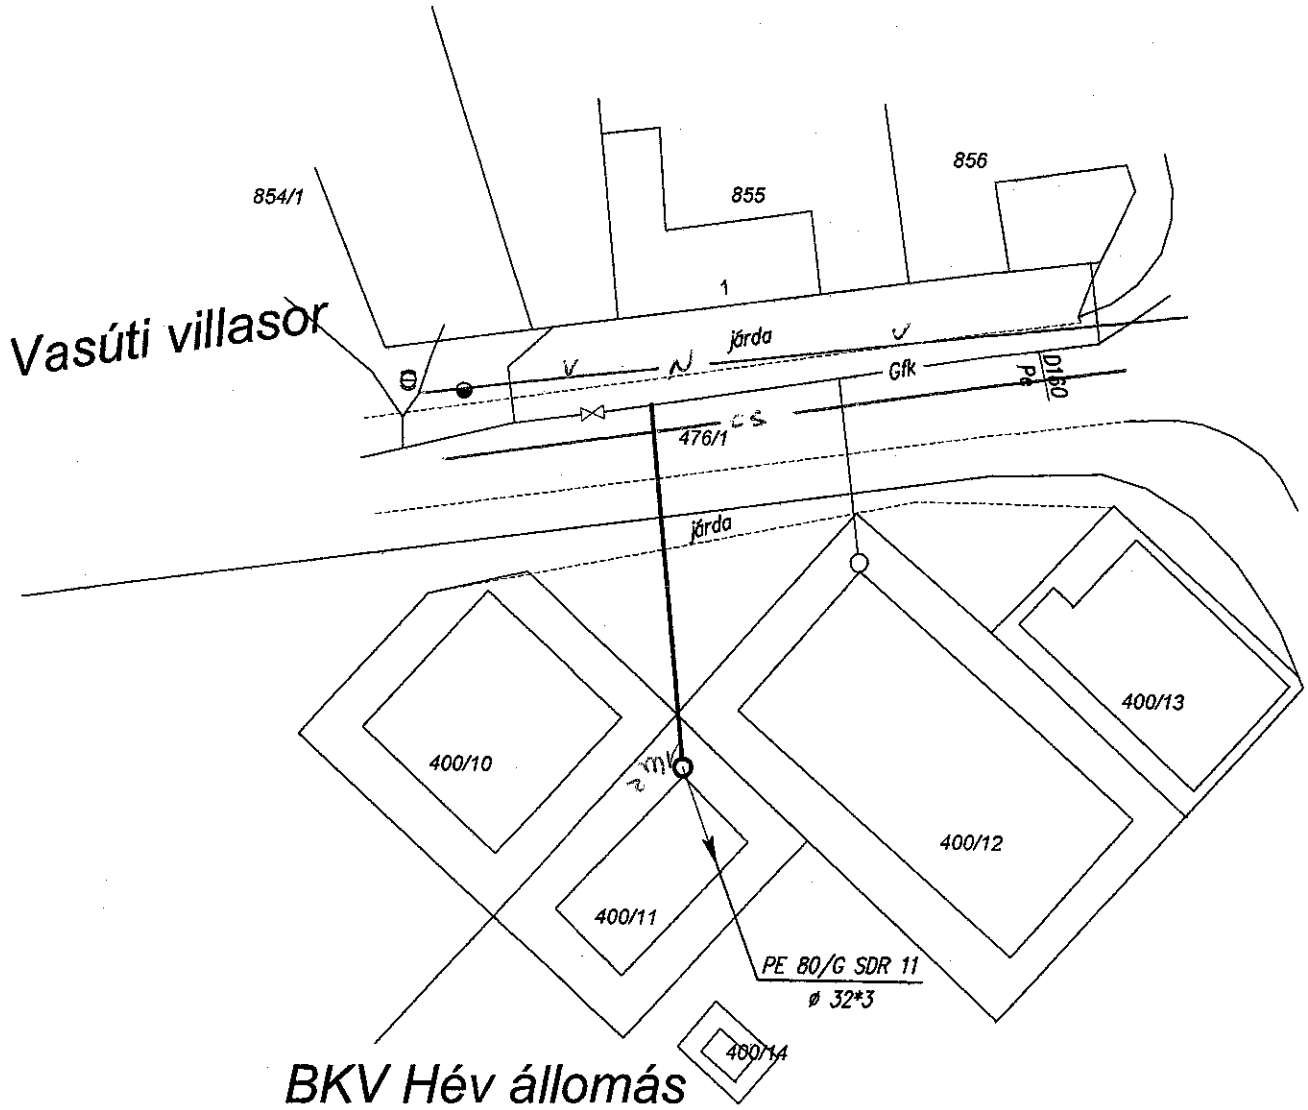


BKV Hév állomás

JELMAGYARÁZAT:

- Gfk — Középnomású gázvezeték
- Tervezett gázvezeték
- V — Vízvezeték
- CS — Csatorna
- T — Telefon kábel
- E — Elektromos kábel

Ber.jelzőszám: 51474000212

NESSUS PLUSZ KFT.		1047 Budapest, Fóti u. 56.
		Tervező: Juhász László G-2/13-4427 BSZ FG1/j
Megbízó:	FIZET KFT. SZENTENDRE, HONVÉD U. 8.	Dátum: 2012.04.
Cím:	SZENTENDRE, HÉV ÁLLOMÁS 400/11 HRSZ	Méretarány: M= 1:500
Tárgy:	UTÓLAGOS LEÁGAZÓ VEZETÉK KIVITELI TERVE	Rajzszám: Gg-1
Rajz:	HELYSZÍNRAJZ	

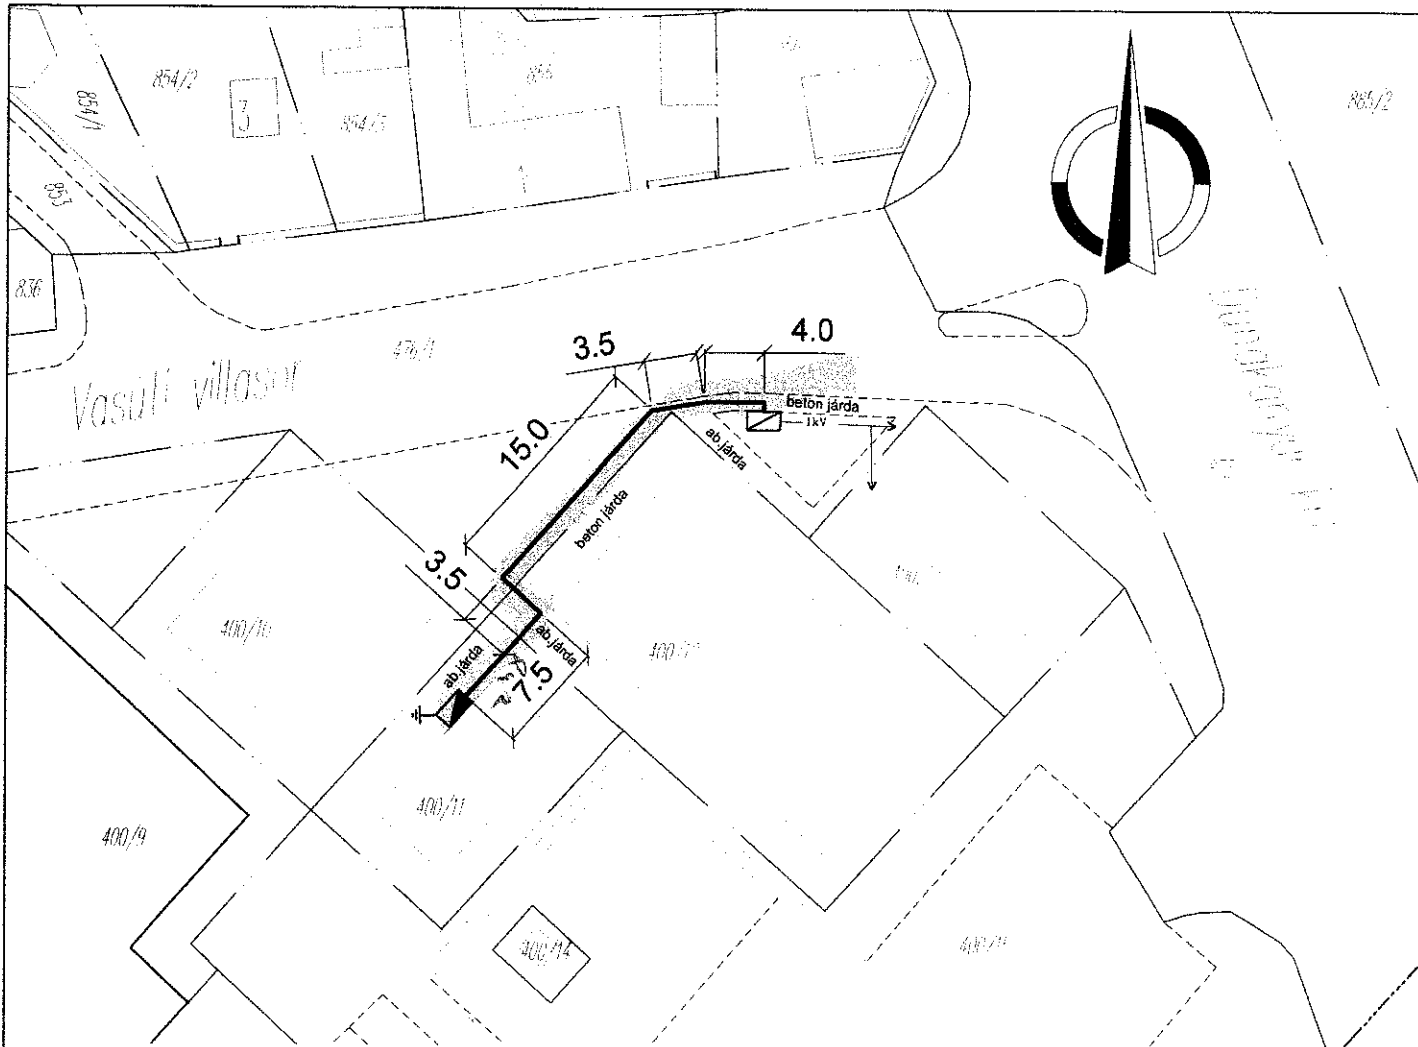

JELMAGYRÁZAT

- | | | | |
|--|--|--|------------------|
| | Tervezett fogyasztói csatlakozó kábel NAYY-J 4x25 RE mm ² | | Telefon hálózat |
| | Tervezett védőcső, Ø110 KG PVC | | Víz hálózat |
| | Meglévő 1kV-os földkábel | | Gáz hálózat |
| | Fogyasztó által létesített csatlakozószekrény helye | | Csatorna hálózat |
| | Meglévő közcélú elosztószekrény | | KTV hálózat |
| | Burkolat széle | | |
| | Földelés | | |

Érintésvédelem: 0,4 kV-on nullázás (TN)

Nyomvonalhossz (m)	Tervezett kábel típusa, keresztmetszete	Kábelhossz (m)
33,5	4x25mm ² NAYY-J	37,0



1037 Budapest, Kunigunda útja 76
 Telefon:06(1)232-1450
 Telefax:06(1)232-1449

Mégbízó: ELMŰ-ÉMÁSZ Hálózati Szolgáltató és Szerelő Kft. Észak-budai régióközpont		Munkaszám: CS-GO-12/074
Terv címe: 2000 Szentendre, Vasúti villasor 2. (400/11hrs.) ingatlan villamos energia ellátása		Rajzszám: CS-GO-12/074/01
Rajzoló: Morvai	Rajz címe:	Nyomvonal: 33,5m
Tervező: Csombók	KIVITELI TERV	Méretarány: 1:500
Ügyvezető: Nagy		Kelt: 2012.04.hó