

Tahiméter Kft.

2022 Tahitótfalu, Liget utca 5/6.

A munkavégző neve

Munkaszám: GÁP02/2014-II.

Szentendre

belterület

iktatószám: 938 / 2014.


E - 68 / 2014.

Adatszolgáltatás iktatószám: 2-1032 / 2014.

# VÁLTOZÁSI VÁZRAJZ

a 0349, 0348/18 helyrajzi számú földrészletek változásáról

M= 1:1000

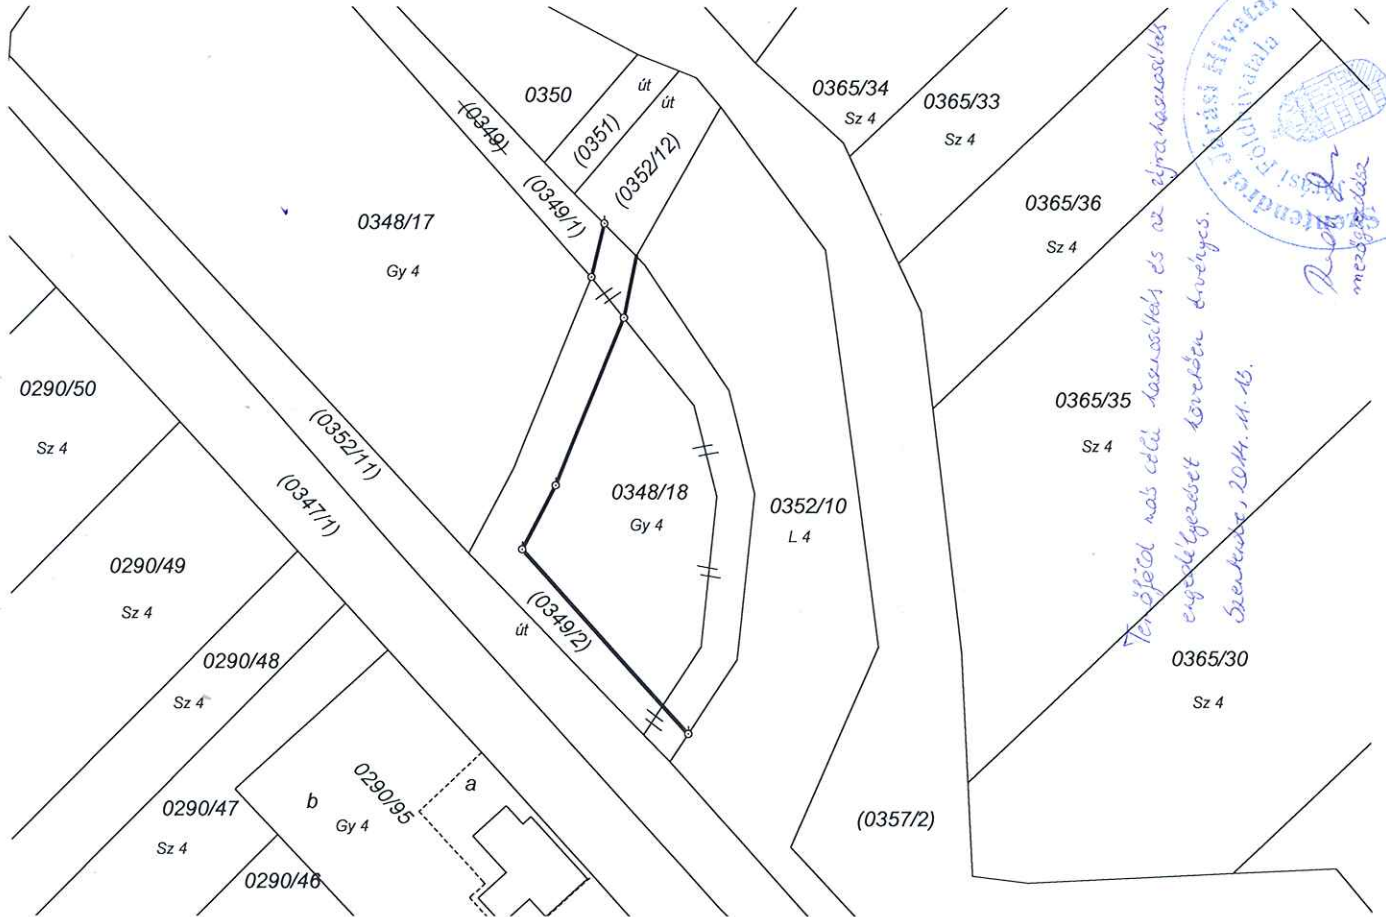

Változás előtt						Változás után						Szolgalmi és egyéb jogok	Megjegyzés
Hrsz	Alrészlet		Min.o.	Terület ha.m <sup>2</sup>	AK	Hrsz	Alrészlet		Min.o.	Terület ha.m <sup>2</sup>	AK		
	jel	műv. ág					jel	műv. ág					
1	2	3	4	5	6	7	8	9	10	11	12	13	14
0349	—	Kivett közút	—	0.1073	—	0349/1	—	Kivett közút	—	0.0690	—	ELMŰ: 26m <sup>2</sup>	
						0349/2	—	Kivett közút	—	0.0434	—		
0348/18	—	Gyümölcsös	4	0.1116	1,47	0348/18	—	Gyümölcsös	4	0.1065	1,41		
Összesen:	—	—	—	0.2189	1,47	Összesen:	—	—	—	0.2189	1,41		

A birtokhatár rendezés akaratainknak megfelelően történt:



Készítő:  
Szentendre, 2014. szeptember 23.

*Petrányi Dénes*  
Petrányi Dénes  
Ing.rend. földmérő: 4073/1995  
földmérő ig. száma: 6330

minőségtanúsító:  
*Bertalan Tibor*  
Bertalan Tibor  
Ing.rend. földmérő: 0547/1990  
földmérő ig. száma: 123  
Kamarai terv. jog. sz.: GD-T 13-10619

A művelési ágak, minőségi osztályok és a földminősítési mintateretek feltüntetése, valamint a földminősítési adatok számítása és ábrázolása helyes.

Szentendre, 2014. .... hó ..... nap .....  
mezőgazdász

A helyrajzi számozás és területszámítás helyes. Ez a záradék a kelteztől számított egy évig hatályos, későbbi felhasználás előtt a vázrajzot újra záradékolatni kell.

Szentendre, 2014. .... hó ..... nap .....  
záradékoló




Ing.rend.min.sz.:  
Csalló István  
4058/1995

# TELEKALAKÍTÁSI HELYSZÍNRAJZ

a 0349, 0348/18 helyrajzi számú földrészletek megosztásához

Méretarány: 1:1000

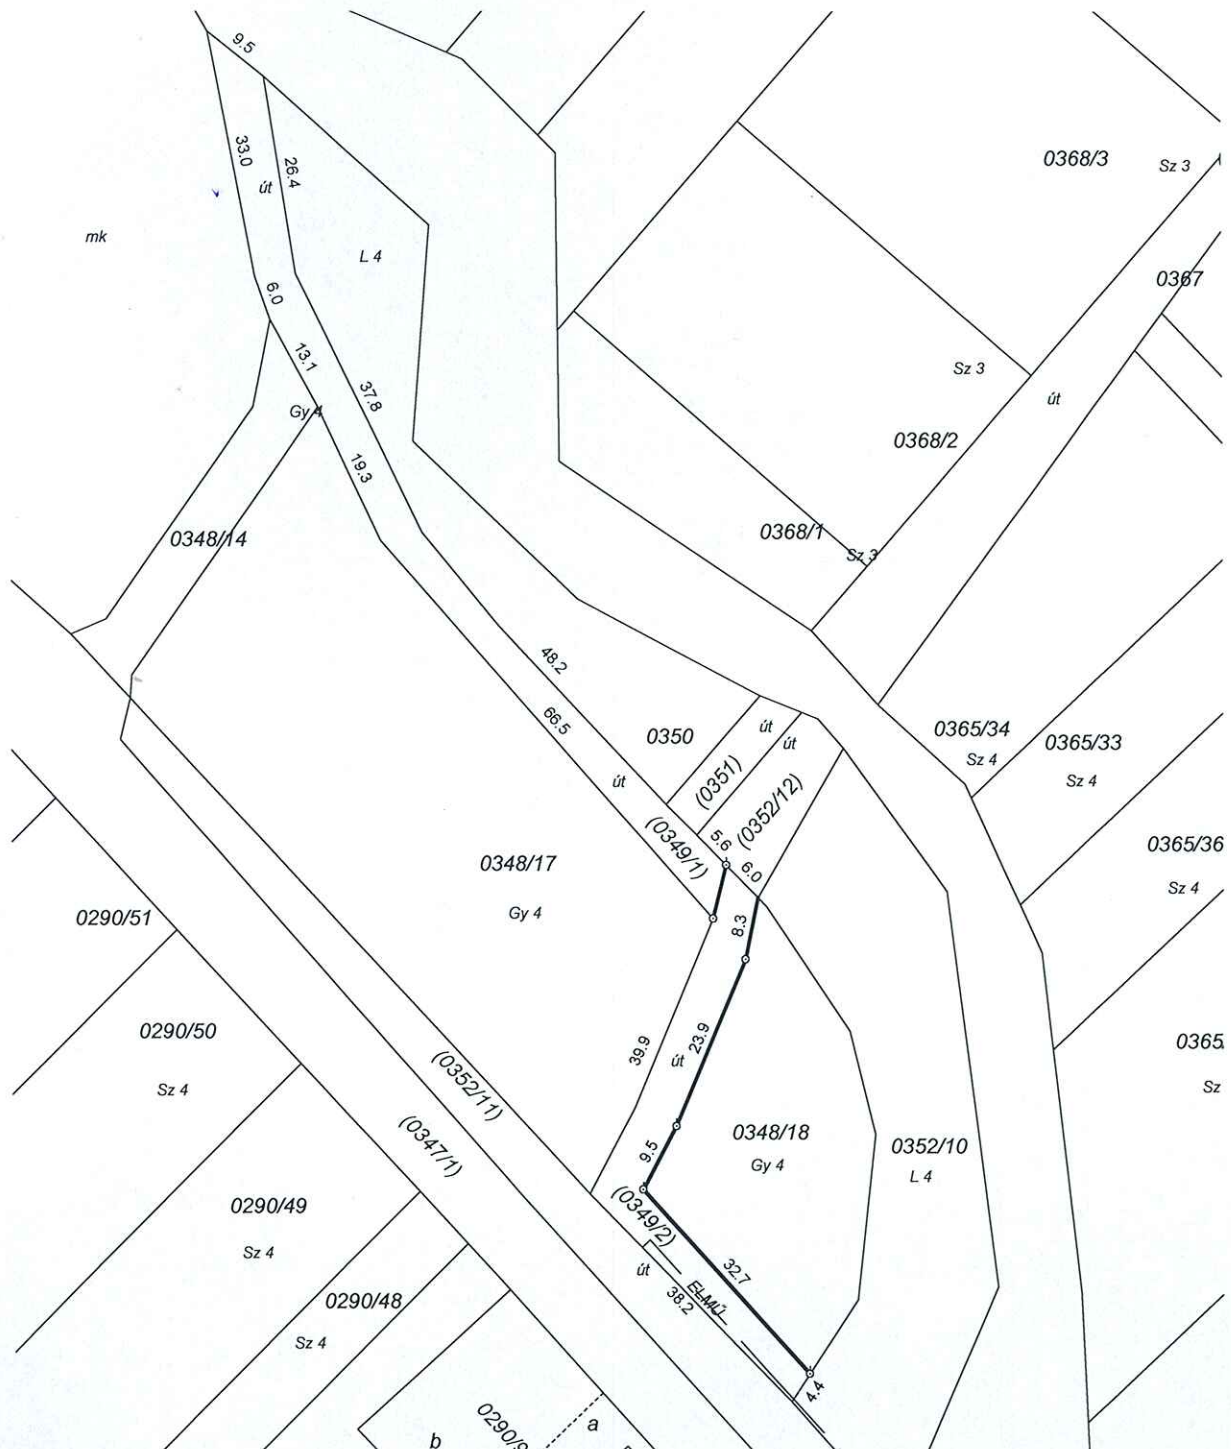

**A telekalakítási helyszínrajz kitézési vázrajzként, továbbá ingatlan-nyilvántartási átvezetésre nem alkalmas!**

A telkeken nincsen építmény.

Készítő:  
Szentendre, 2014. október 20.

Pétrányi Dénes  
Ing.rend. földmérő: 4073/1995  
földmérő ig. száma: 6330

minőségtanúsító:

Bertalan Tibor  
Ing.rend. földmérő: 0547/1990  
földmérő ig. száma: 123  
Kamarai terv. jog. sz.: GD-T 13-10619