


# SZENTENDRE - TELEPÜLÉSRENDEZÉSI ESZKÖZÖK FELÜLVIZSGÁLATA

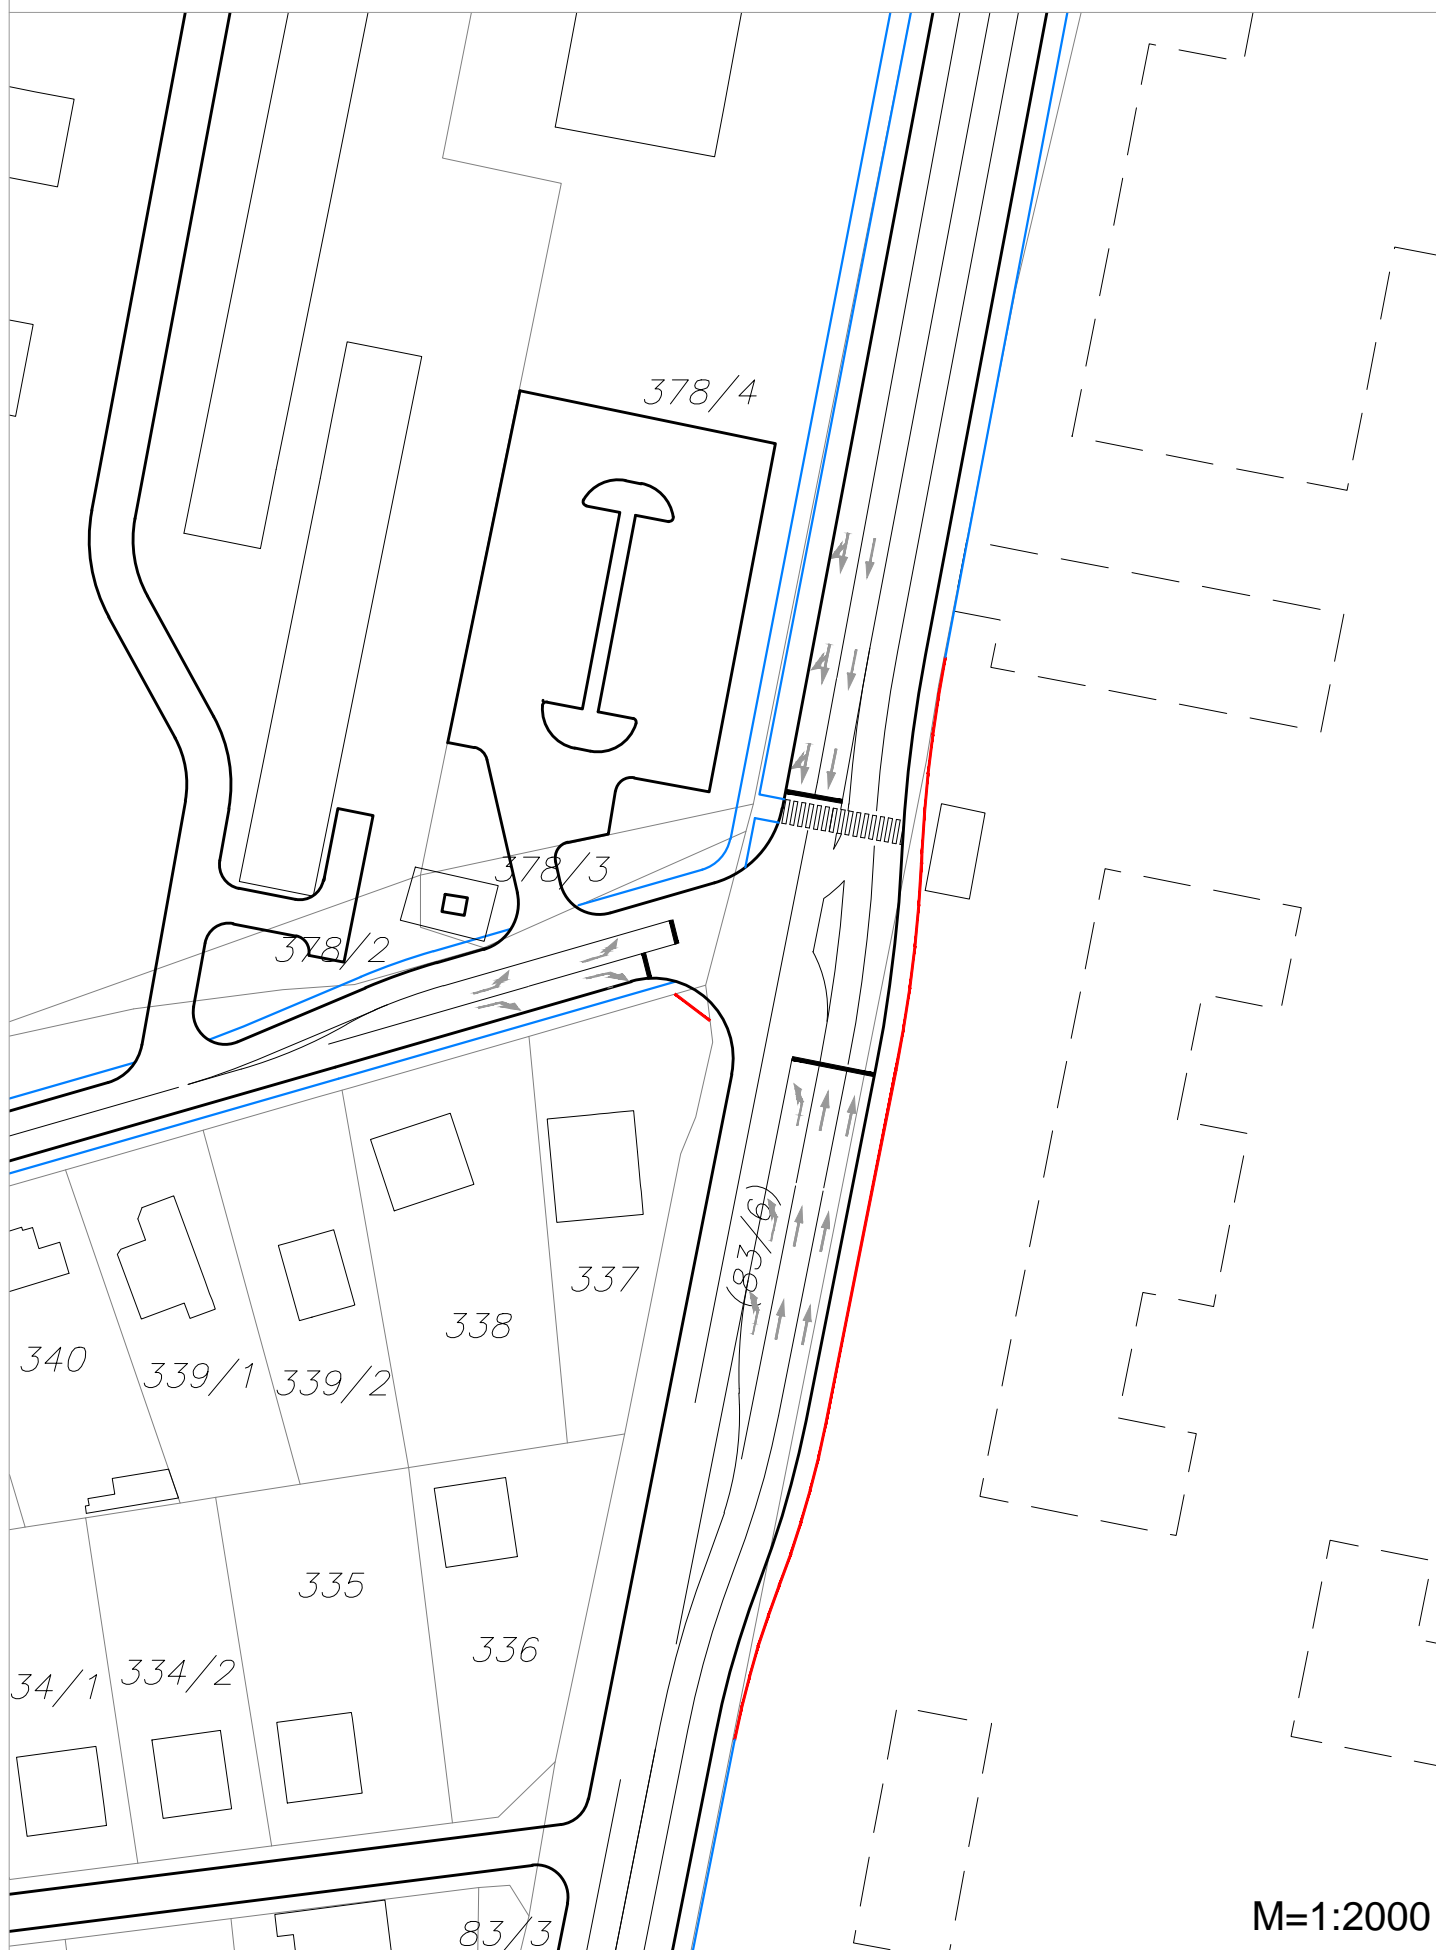

M=1:2000

11. sz. főút - Rózsa utca tervezett csomópont

KT-6