




4-4  
Belterületi gyűjtőút  
BV.c.C

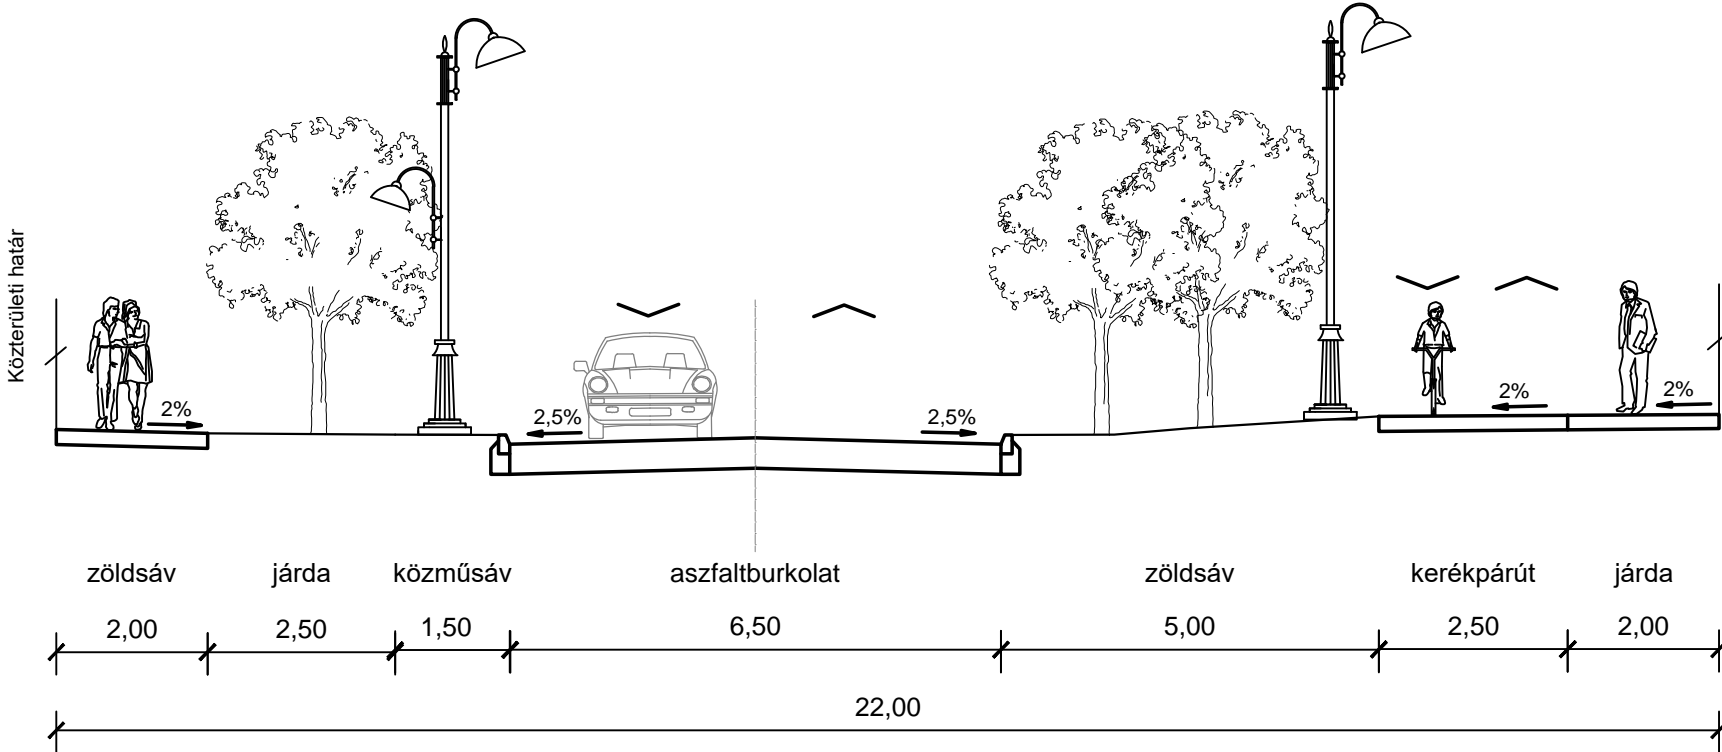


7-7  
Tegez utca  
BV.c.C

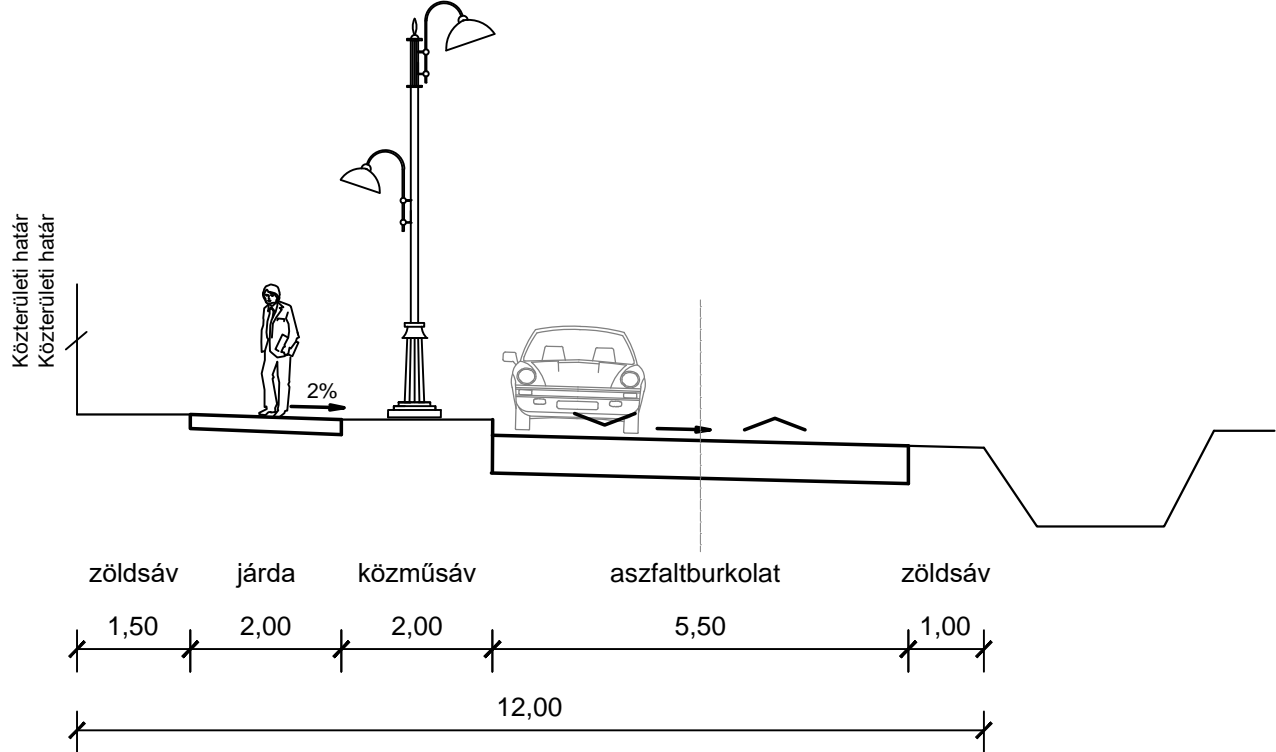


5-5  
Belterületi gyűjtőút  
BV.c.C

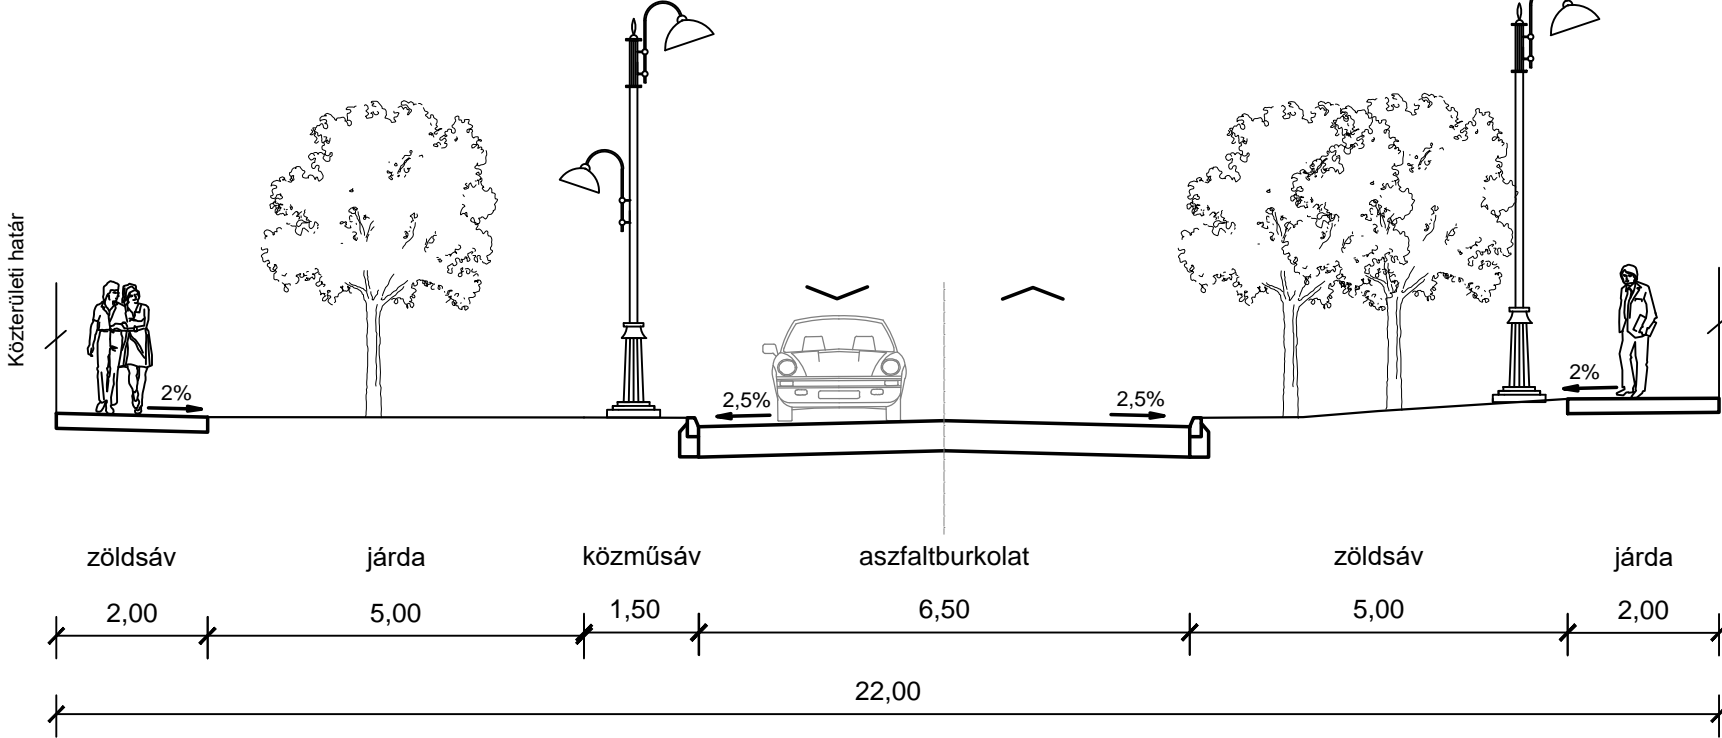


8-8  
Tegez utca  
BV.c.C

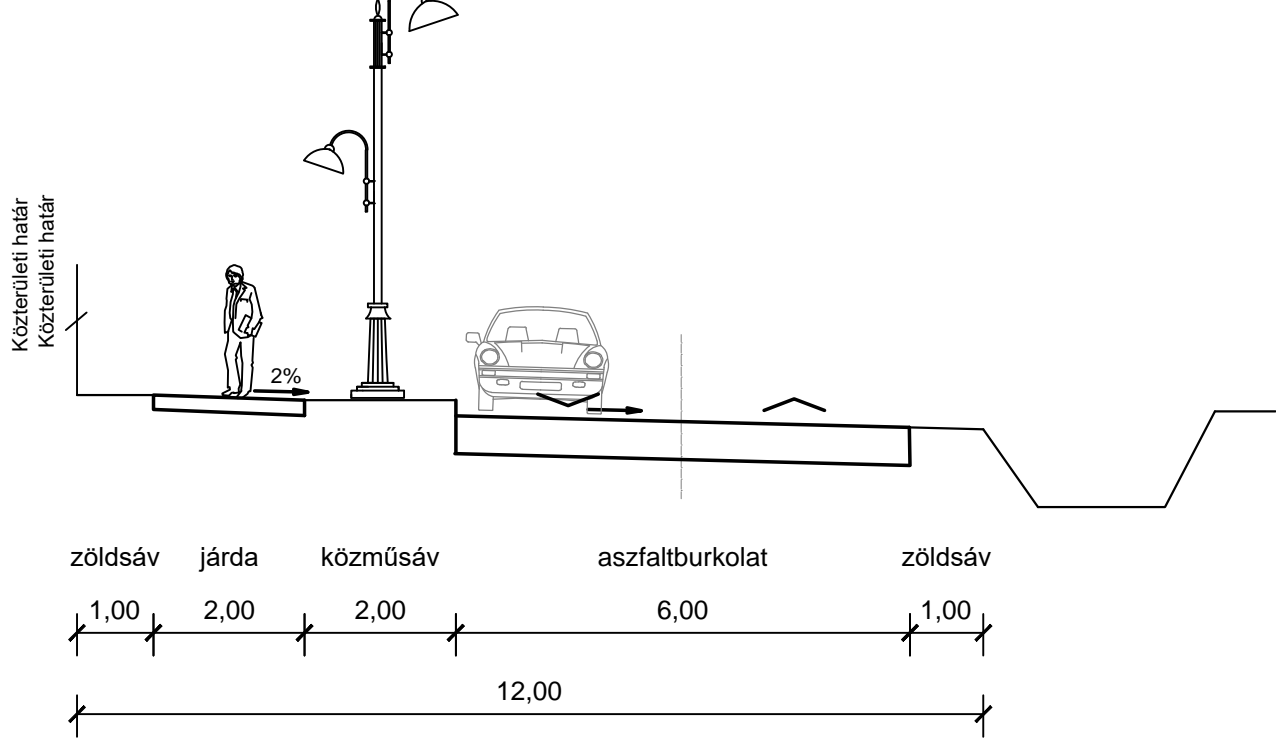


6-6  
Belterületi gyűjtőút  
BV.c.C

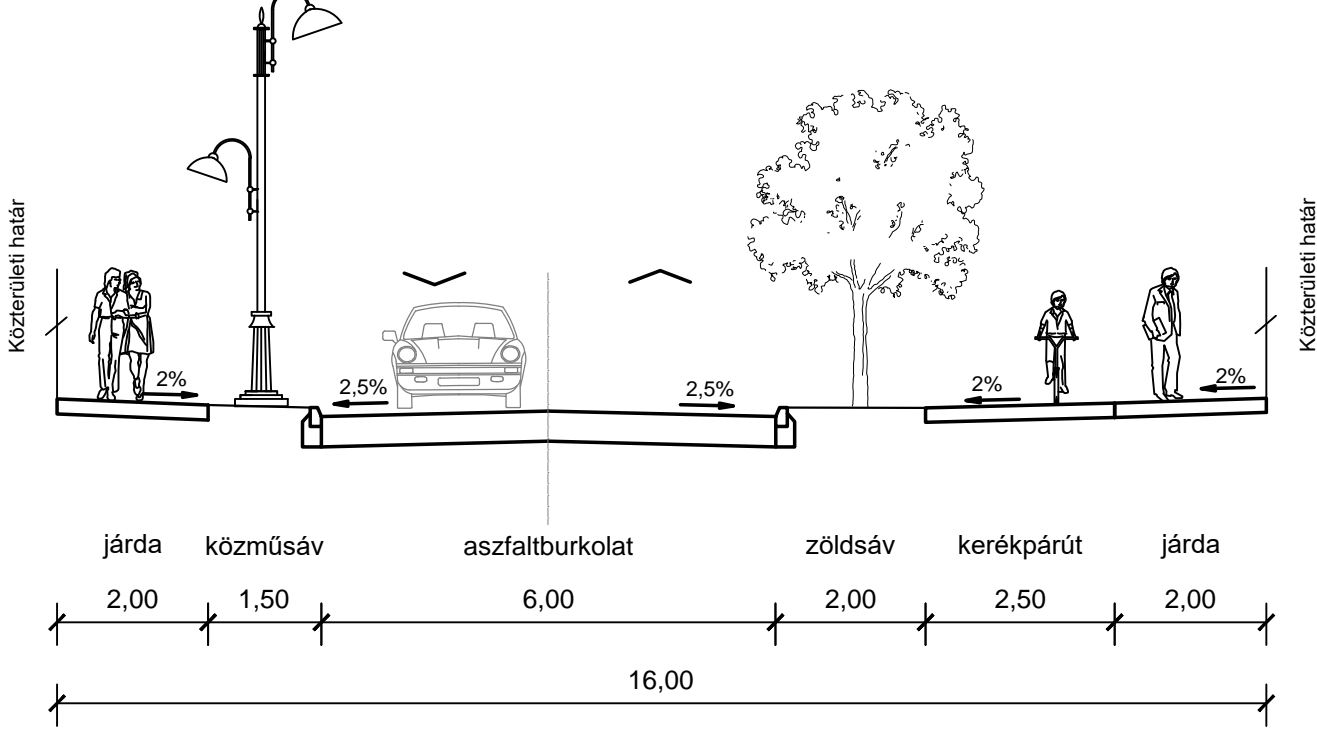

9-9  
Belterületi gyűjtőút  
BV.c.C

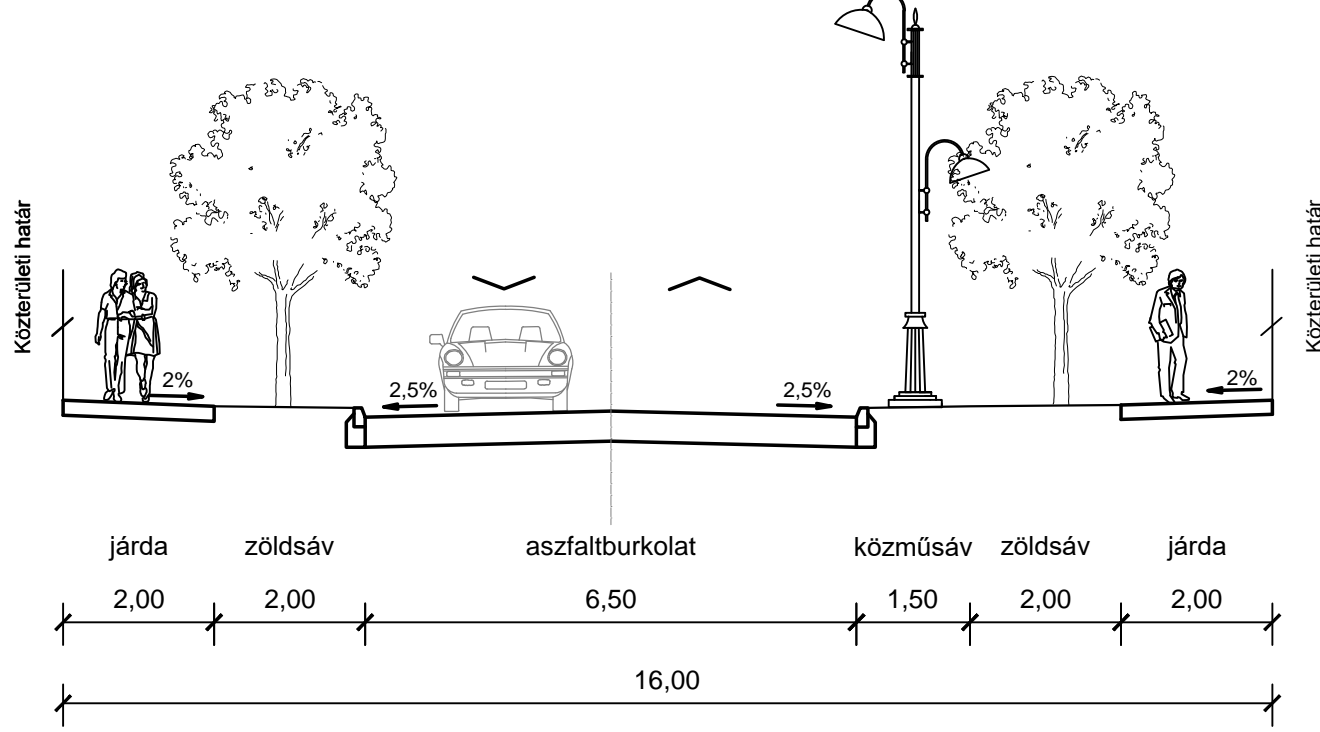

10-10  
Belterületi gyűjtőút  
BV.c.C

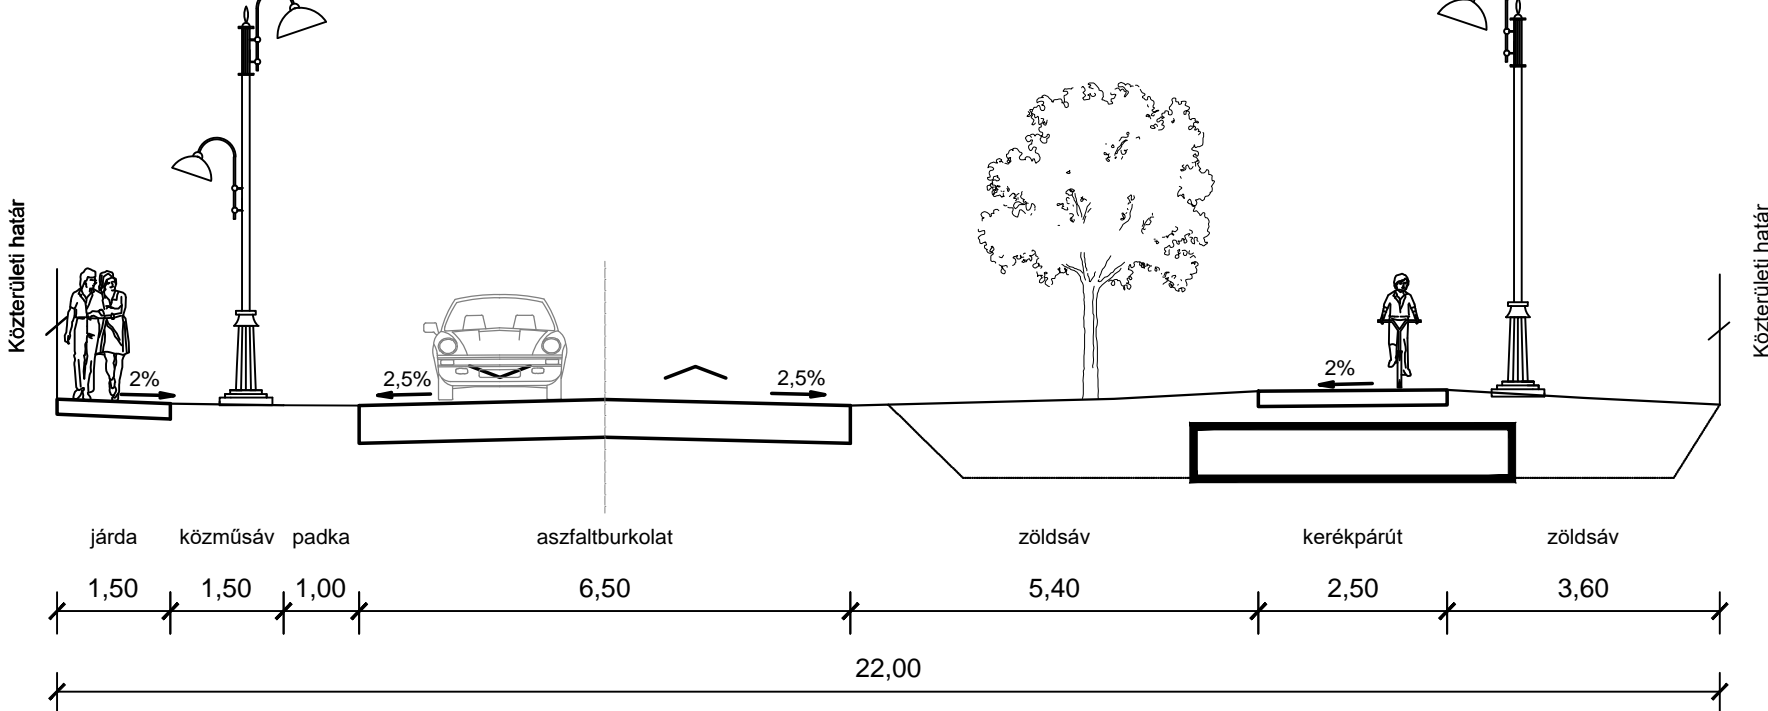

**SZENTENDRE**  
**Településrendezési eszközök**  
**Mintakeresztmelyének**  
**M = 1 : 100**

Tárgy: Tervezés, környezetvédelem, településrendezés: <b>Auer Jolán</b> (MK: 01-5003 TK1,TT1)	Munka megnevezése: <b>Szentendre</b> <b>Településrendezési Eszközök</b>	
Készítette: <b>Dr. Macsinka Klára</b> (TRK-T13-1017) (K16-1-10-17)	Munkatárs: <b>Településszerkezeti Terv</b>	
Készítette: <b>Hanczár Zsolt</b> (MK: 01-2418 TV-T, TE-T, TH-T) <b>Bíró Attila</b> (MK: 01-2456 TV-T, TE-T, TH-T)	Megjegyzés: <b>Szentendrei Község Önkormányzati Hivatal</b>	
	Tervező: <b>PRO TERRA Kft. Urbanisztikai Ügynökség</b> 1138. Budapest, Erzsébeti út 18. Tel: 237-0050, e-mail: proterra@proterra.hu	
	Feladatok: <b>S. Vasi Ildikó</b> (TT/1E 01-2609) <b>Szilágyi Csilla</b>	
	Méretarány: <b>M = 1 : 100</b> Dátum: <b>2016. július</b>	Készítette: <b>KT-4.2.</b>