


SZENTENDRE - TELEPÜLÉSRENDEZÉSI ESZKÖZÖK FELÜLVIZSGÁLATA

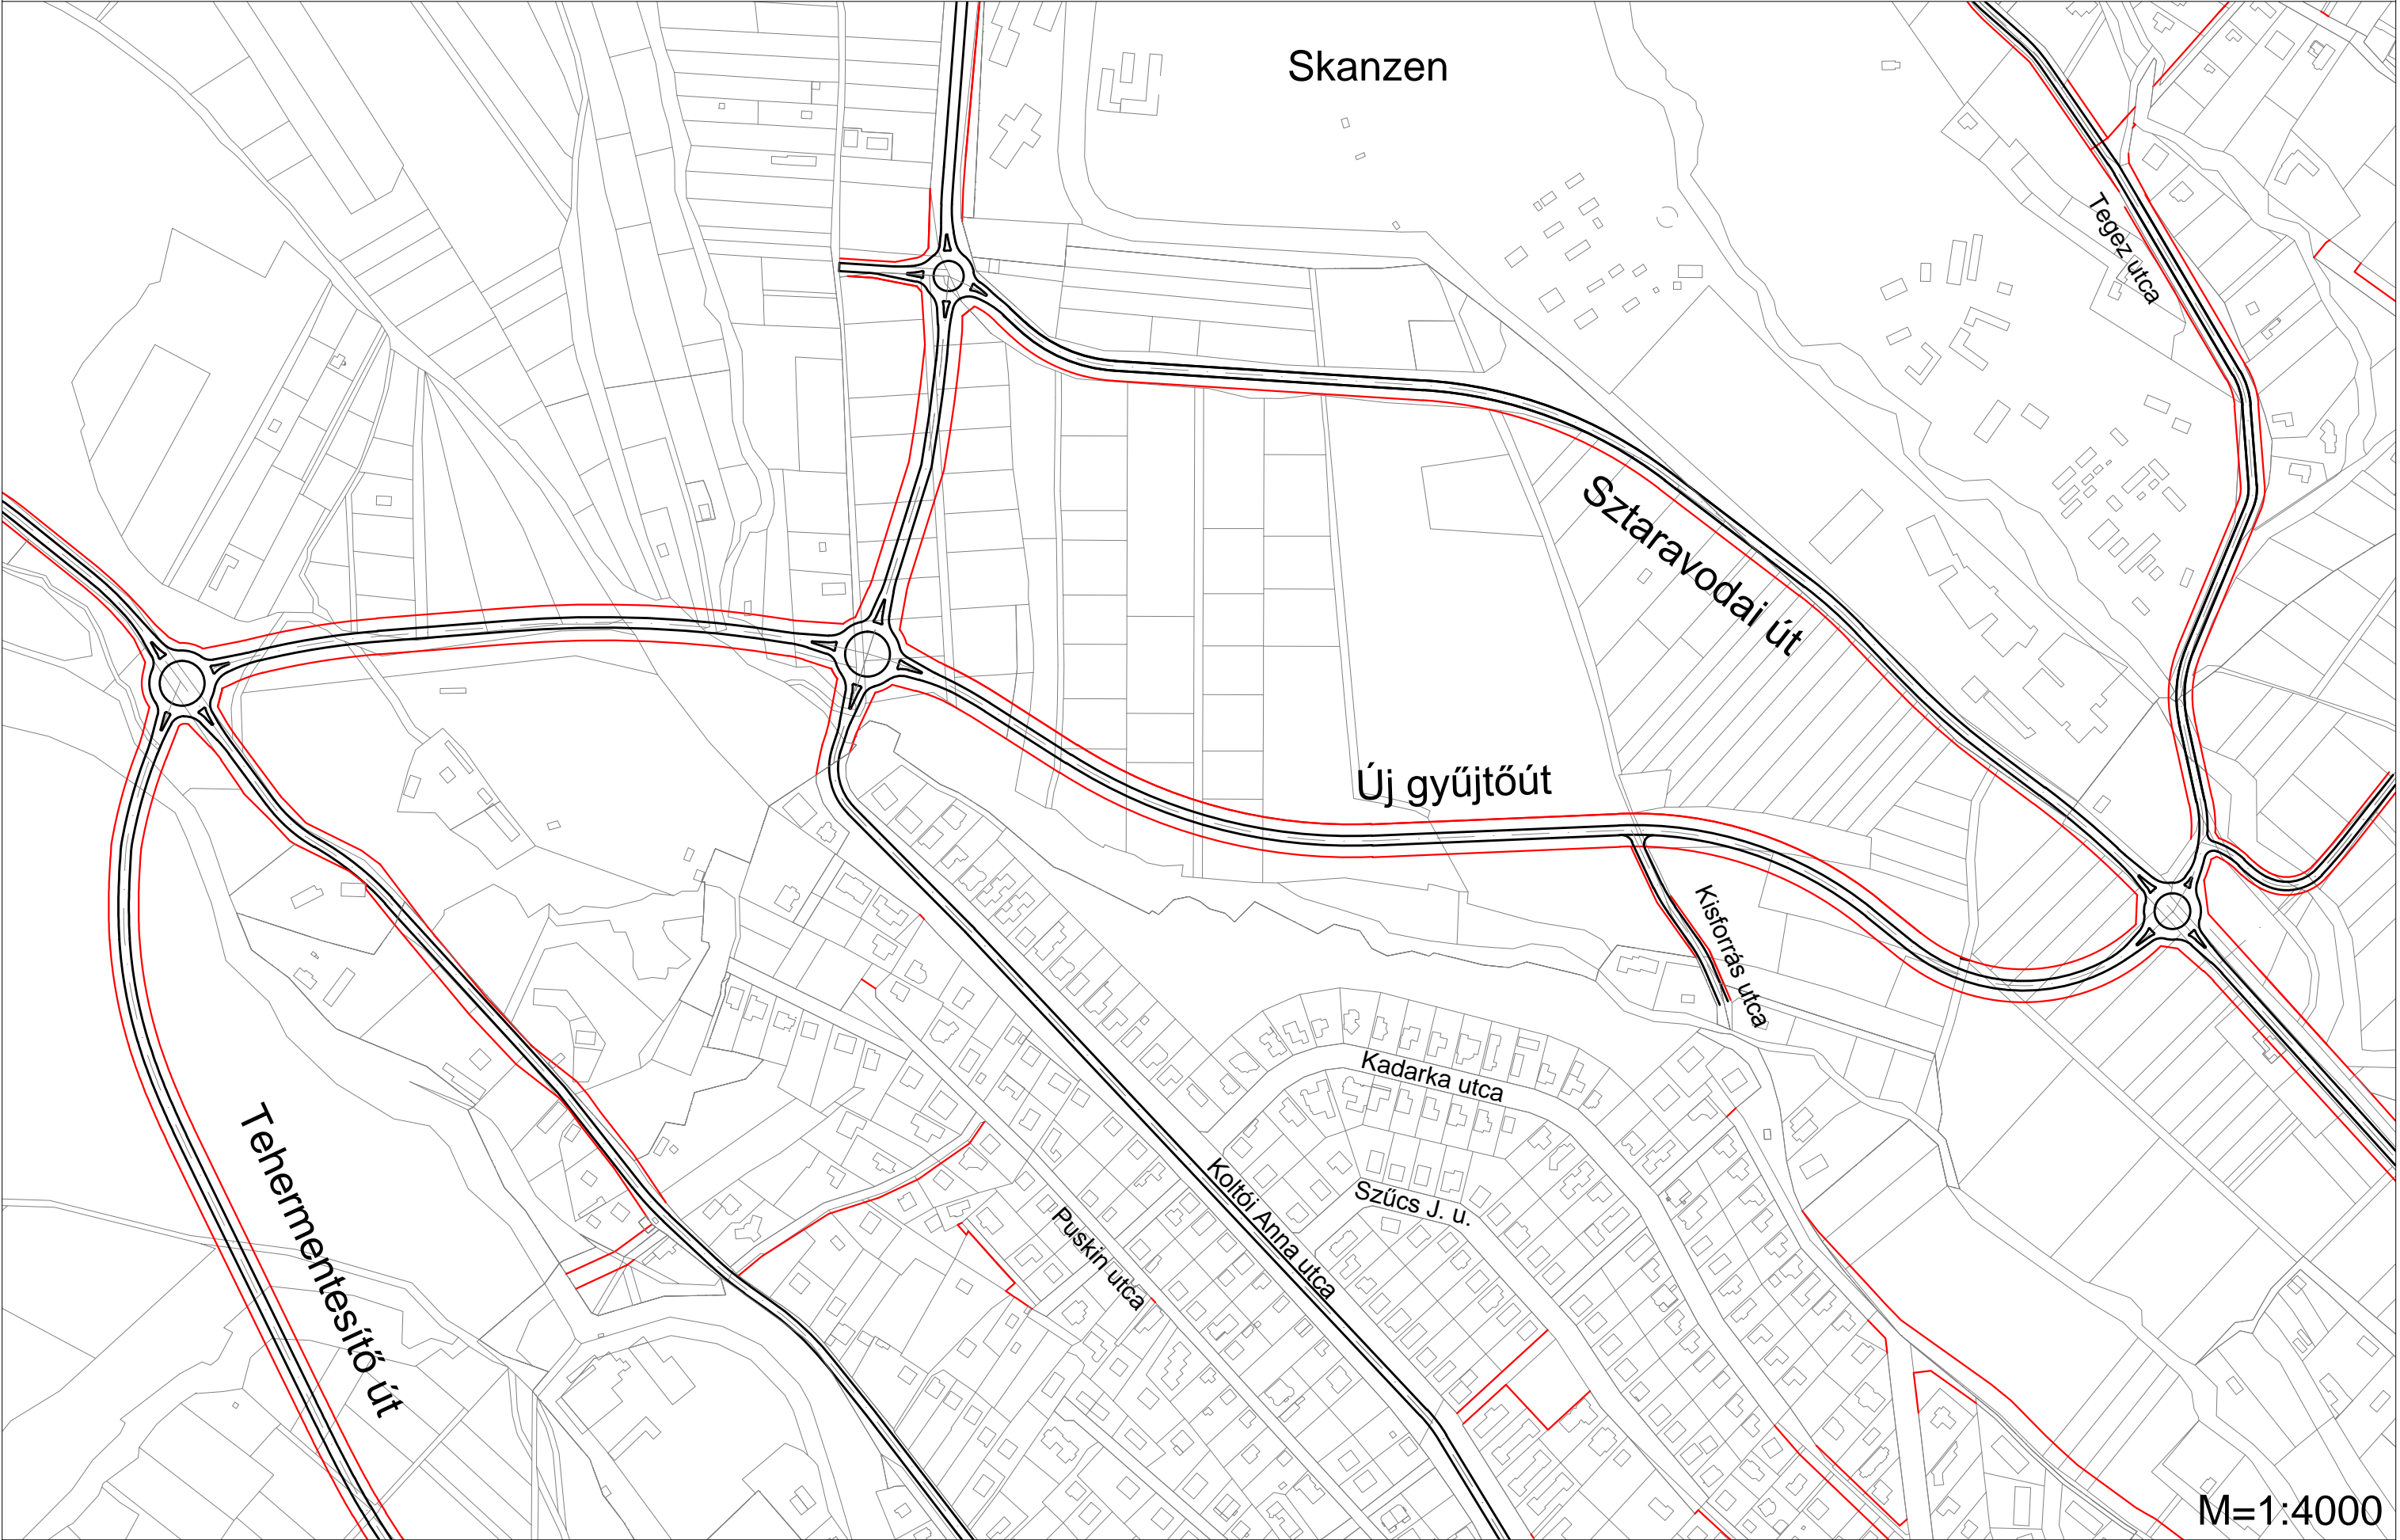

Skanzen körül tervezett úthálózat