








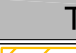





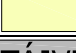
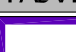




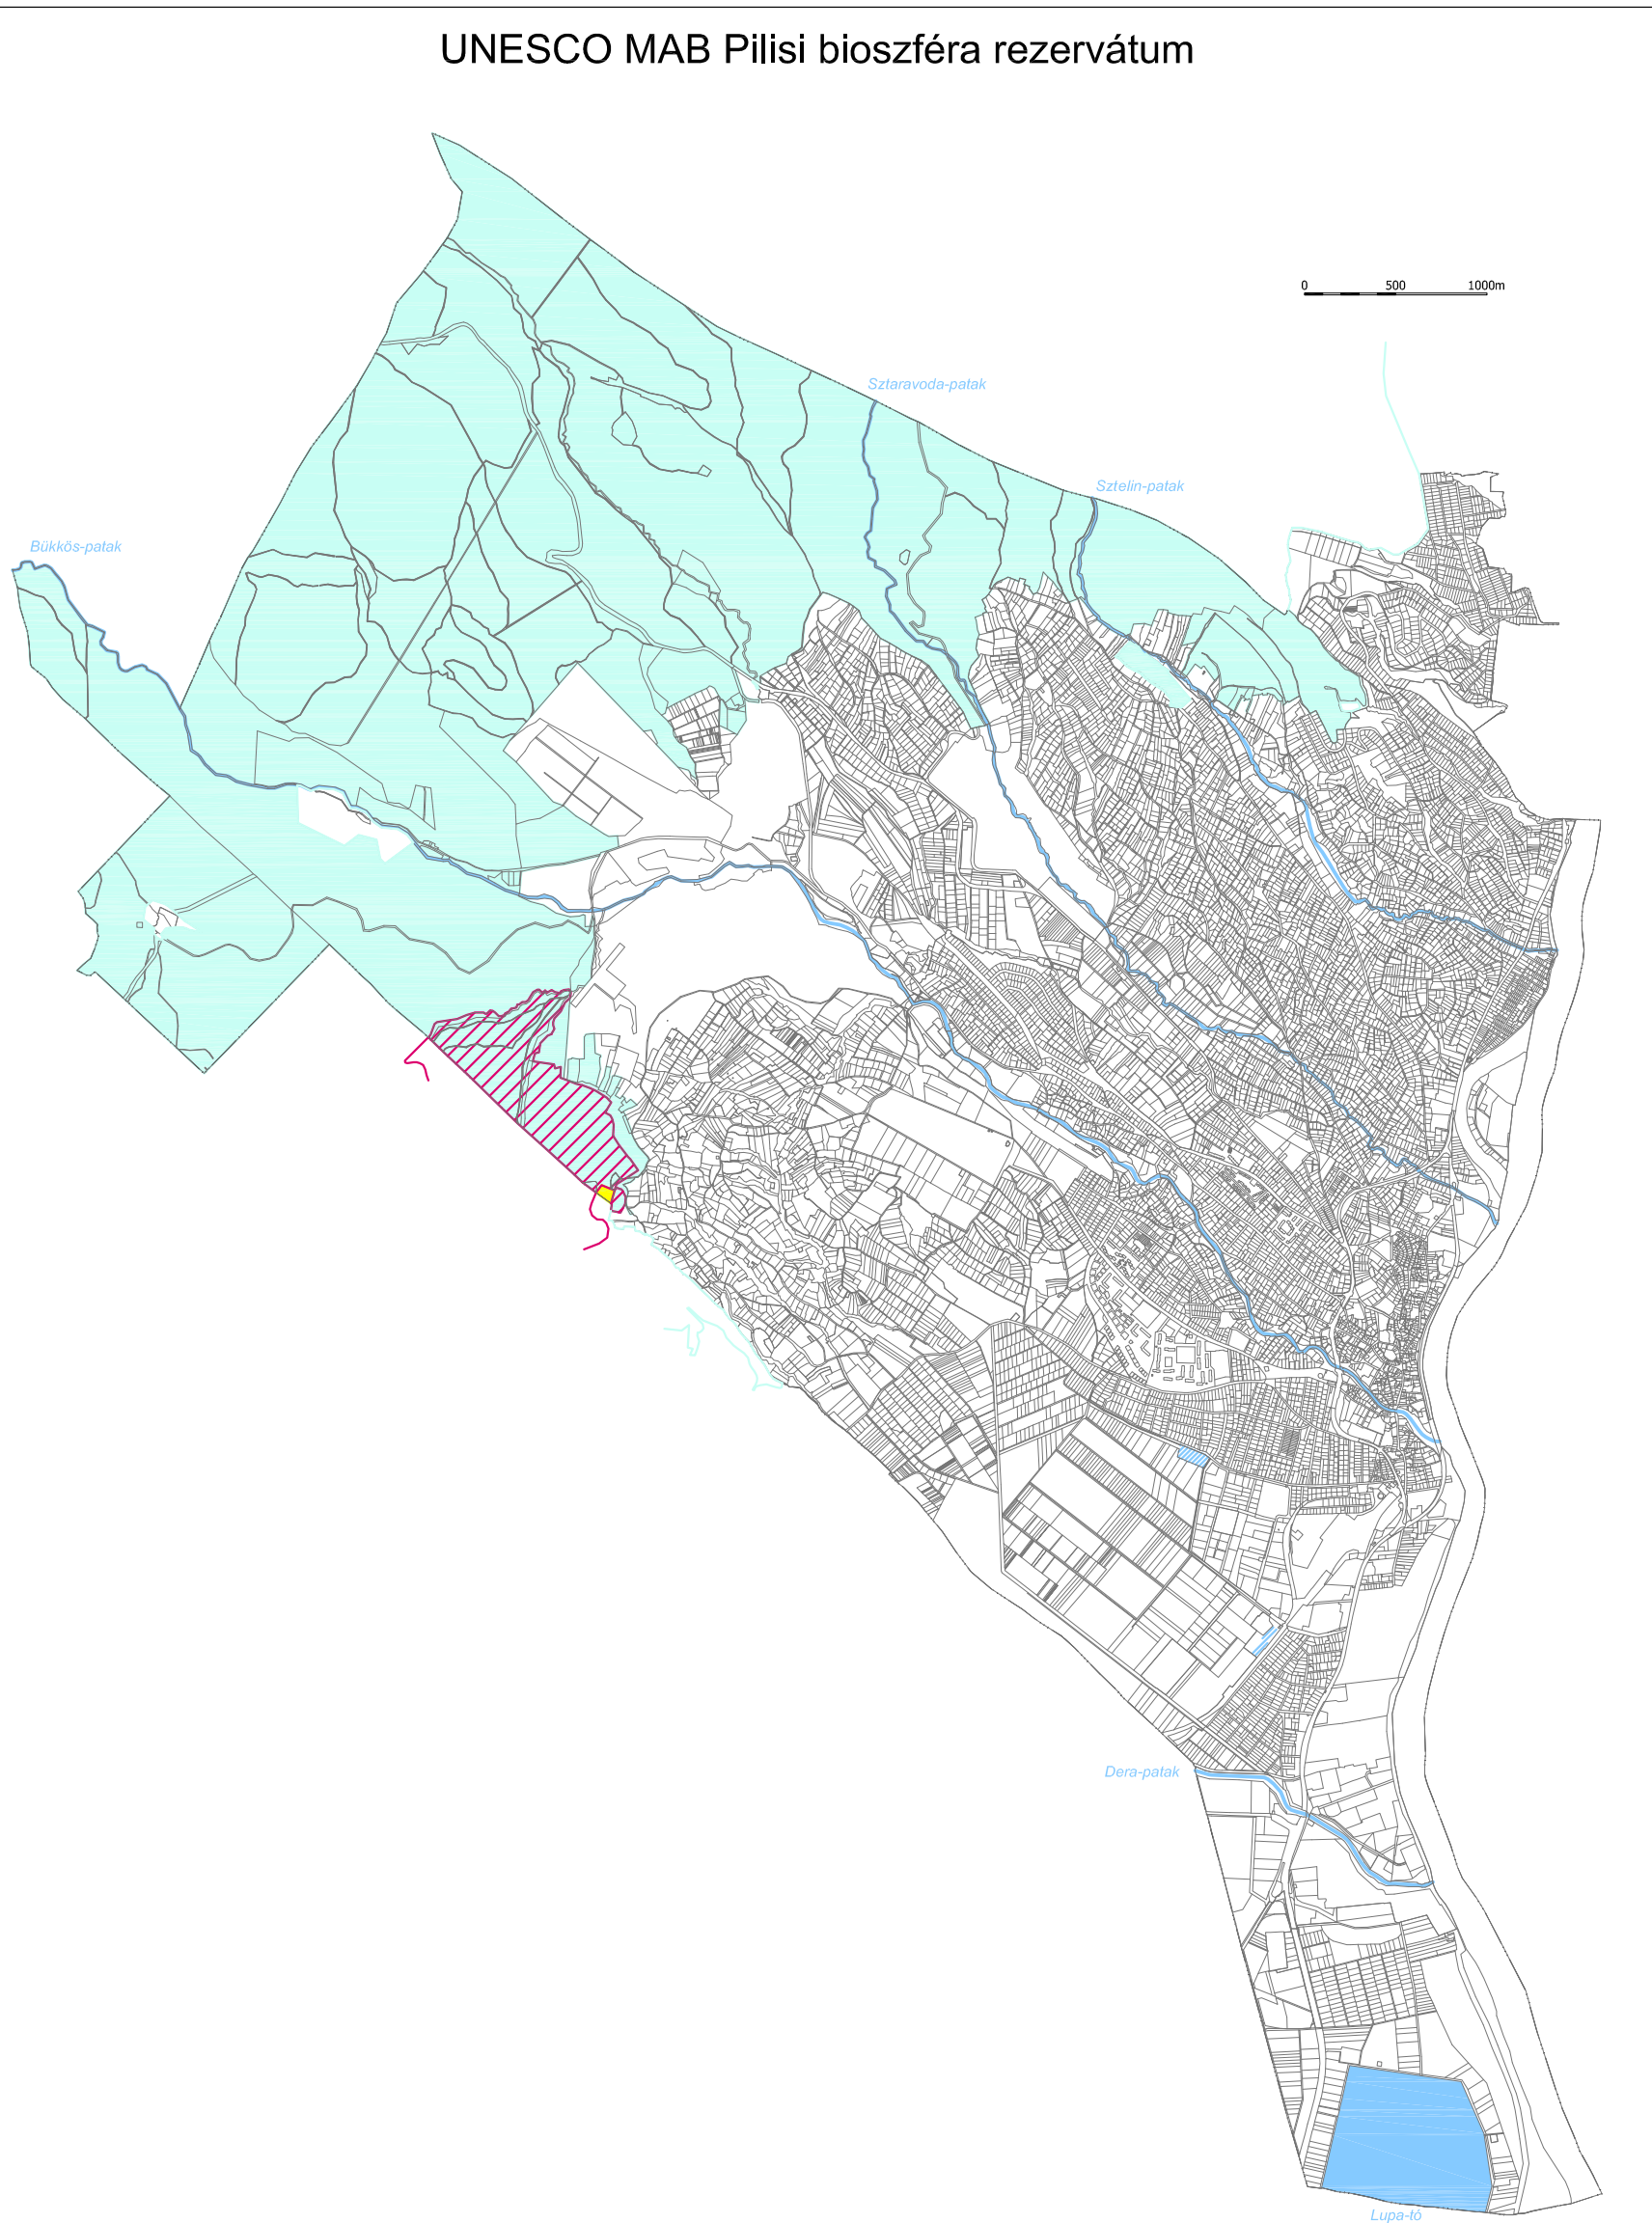


<h1>Jelmagyarázat</h1>	
<h2>ALAPTERKEPI ELEMEEK</h2>	
	közigazgatási határ
	kisvízfolyás
<h2>TERMÉSZETVÉDELEM - MAGYARORSZÁGI</h2>	
	Duna-Ipoly Nemzeti Park területe
	Duna-Ipoly Nemzeti Park fokozottan védett természeti területe
	ex lege védett forrás
	ex lege védett forrás védőterülettel
	ex lege védett barlang
	ex lege védett barlang - fokozottan védett
	ex lege védett barlangok védőterülete
	ex lege védett földvár
	országos jelentőségű védett természeti terület
	helyi jelentőségű védett természeti terület
<h2>TERMÉSZETVÉDELEM - NEMZETKÖZI</h2>	
	Natura 2000 terület-különleges madárvédelmi és kiemelt jelentőségű természetmegőrzési terület
	UNESCO MAB Pilisi bioszféra rezervátum
	UNESCO MAB Pilisi bioszféra rezervátum
	UNESCO MAB Pilisi bioszféra rezervátum
<h2>ORSZÁGOS ÖKOLÓGIAI HÁLÓZAT TERÜLETEI</h2>	
	Országos Ökológiai Hálózat magterülete
	Országos Ökológiai Hálózat ökológiai folyosója
	Országos Ökológiai Hálózat puffertérülete
<h2>TÁJVÉDELEM, ÉPÍTETT KÖRNYEZET VÉDELME</h2>	
	tájékvédelem szempontból kikenetlen kezelendő terület
	régészeti terület



M = 1 : 40.000

Munka megnevezése:		Munkakör:	
SZENTENDRE - Településrendezési eszközök felülvizsgálata Tárgyszavak: szőlőfelülvizsgálata Auer Jolán (MÉK: 01-5003 TK1, TT1) TÁJOLÓ-TERV Kft.		Településrendezési teru Védelmek és korlátozások Térmszétvédelem, tájvédelem	
Küldőhatóság neve:		Megbízó:	
Dr. Macsinák Klára (MK: 103-1017 TRK-T, K1d) MOBIL CITY Zrt.		Szentendre Város Önkormányzata	
Készítve:		Tervező:	
Hanczár Zoltán (MK: 01-2418 TV-T, TE-T, TH-T) Biró Attila (MK: 01-2456 TV-T, TE-T, TH-T) KÉSZ Tervező Kft.		PRO-TERRA Urbanisztikai Ügynökség Kft. 1138 Budapest, Esztergomi út 13. Tel: 237-2009, e-mail: proterra@proterra.hu Szélségi Csilla	
Felsőfokú oktatási intézmény neve:		Tervezés módja:	
S. Vasi István (TT1)É 01-2609)		Tervezés módja:	
Munkatársak:		Bétszám:	
M = 1 : 16.000 Dátum: 2016. július		T-2	