


INFORMÁCIÓS TÁBLA
ELHELYEZÉSE
VÁROSMAG-LEZÁRÁSRÓL
KIJELÖLT PARKOLOK RÓL

FESTIVÁLHELYSZÍNEK KÖZLEKEDÉSI REND VÁLTOZÁSA A SZÁFT IDEJE ALATT

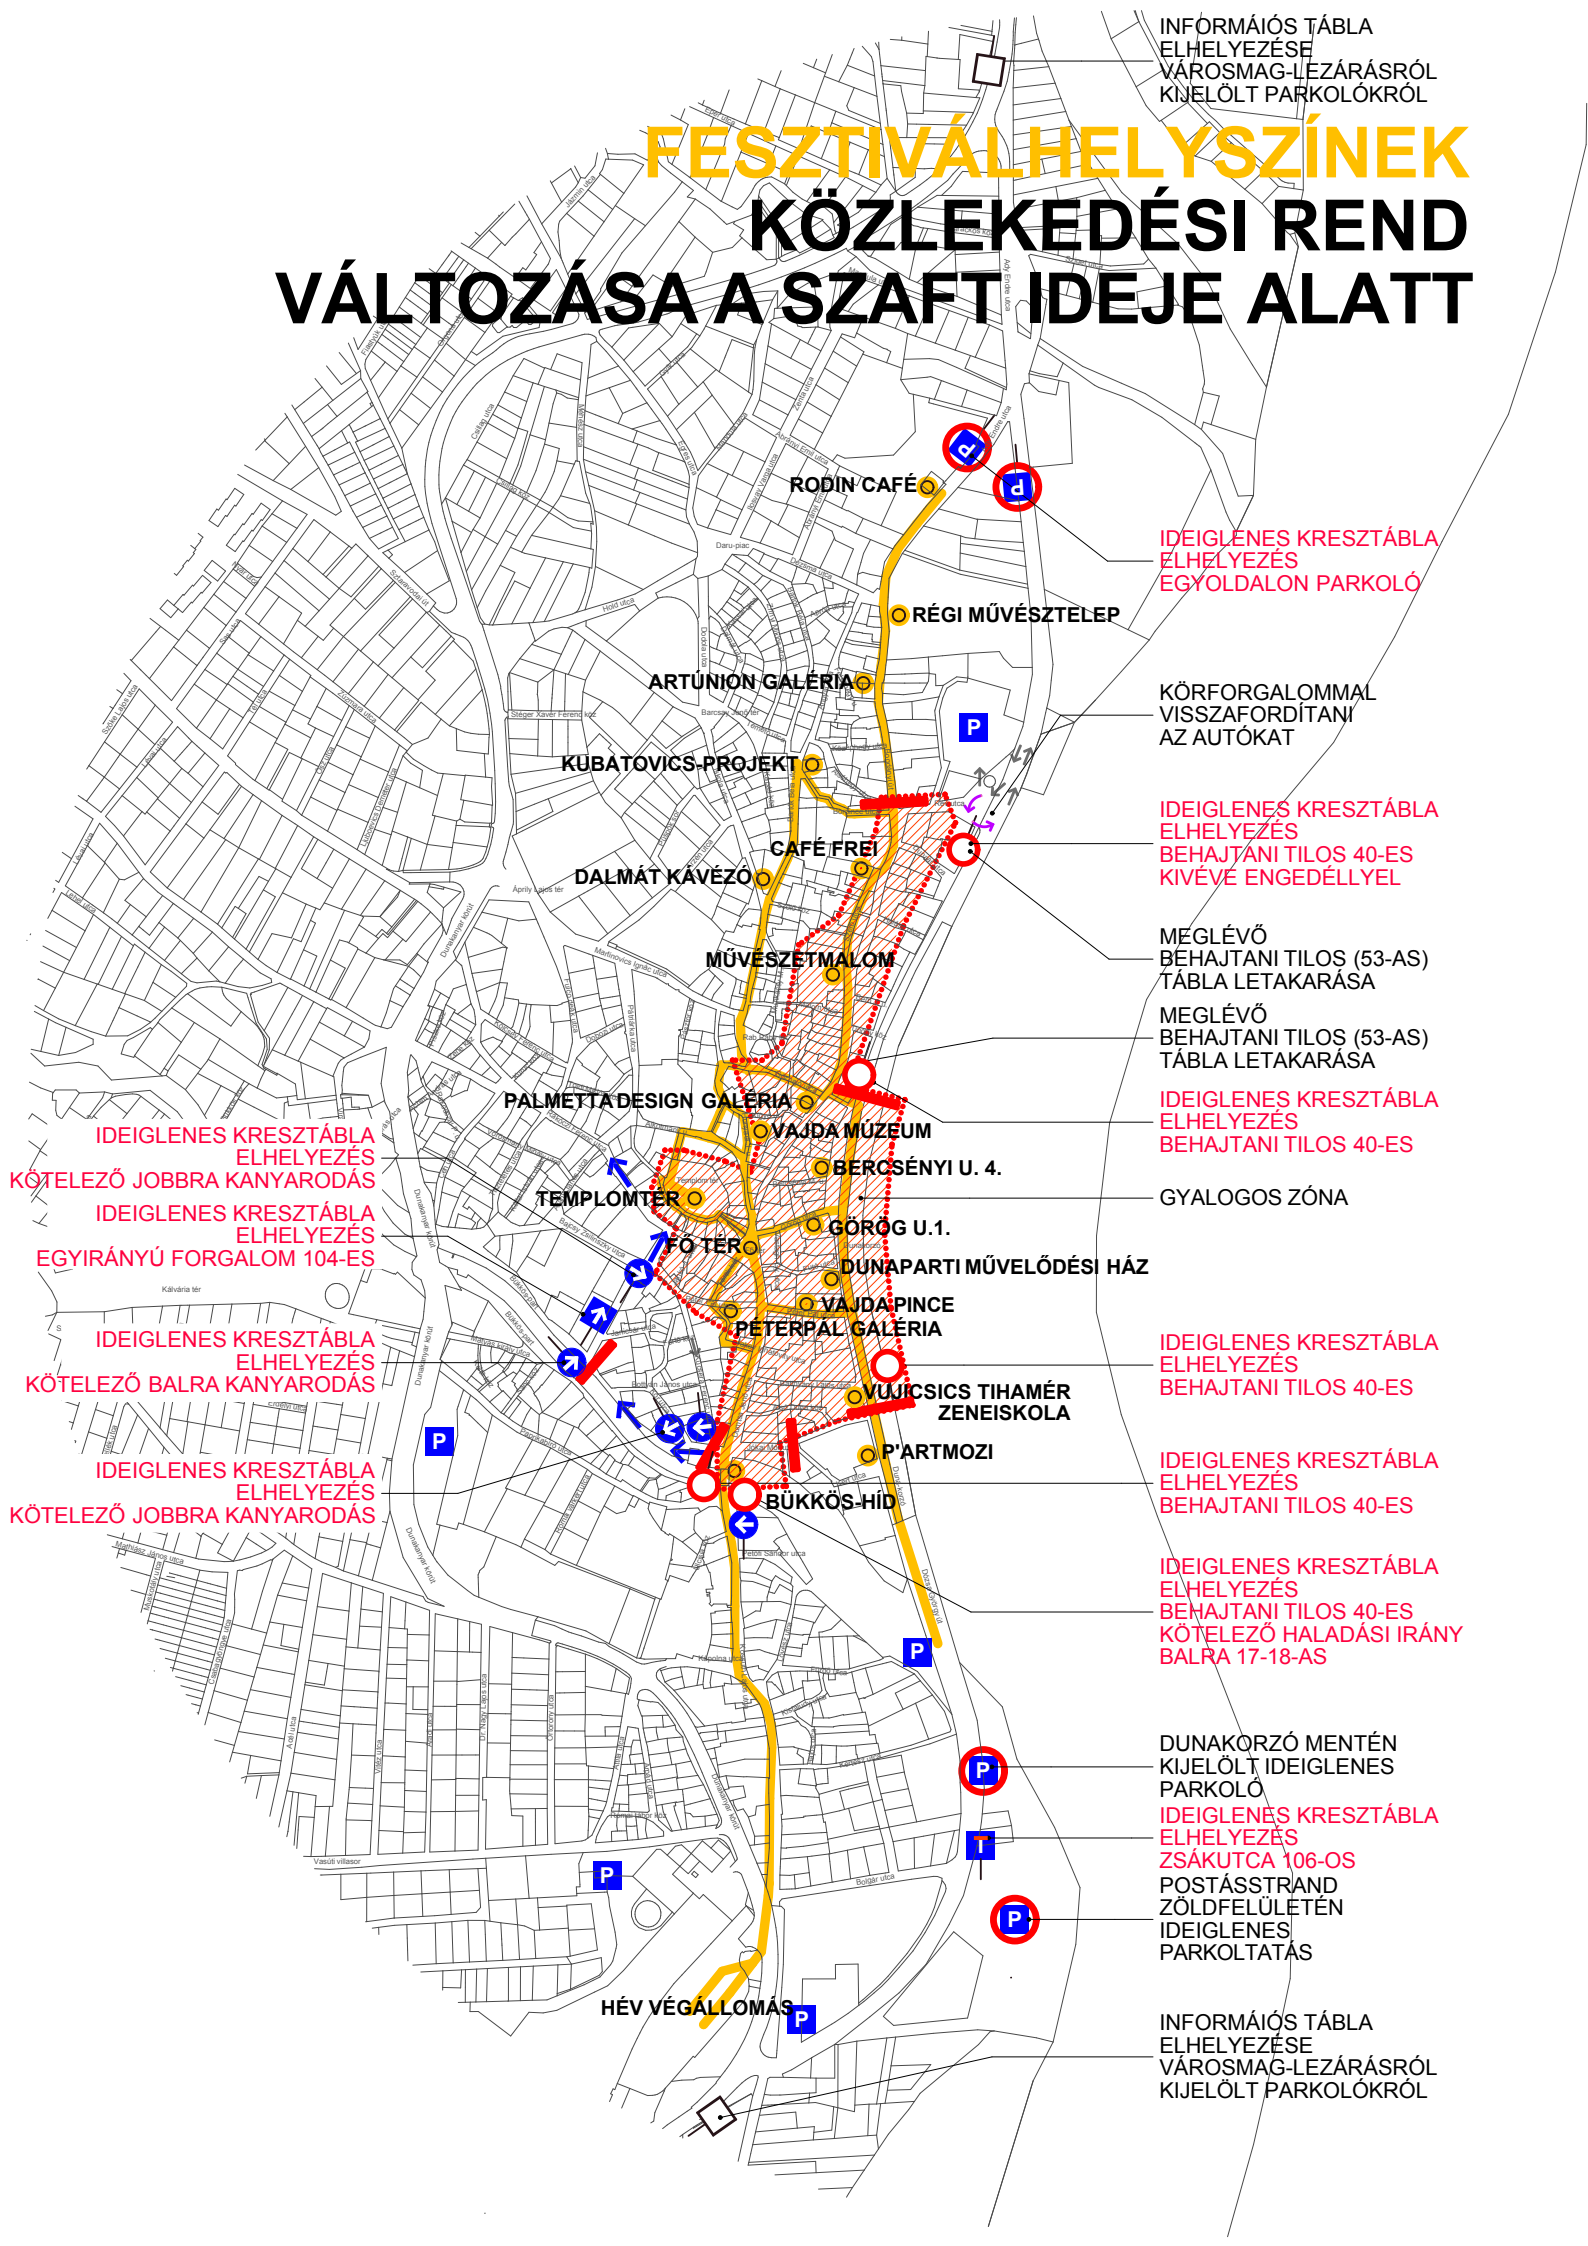

IDEIGLENES KRESZTÁBLA
ELHELYEZÉS
EGYOLDALON PARKOLÓ

KÖRFORGALOMMAL
VISSZAFORDÍTANI
AZ AUTÓKAT

IDEIGLENES KRESZTÁBLA
ELHELYEZÉS
BEHAJTANI TILOS 40-ES
KIVÉVE ENGEDÉLLEL

MEGLÉVŐ
BEHAJTANI TILOS (53-AS)
TÁBLA LETAKARÁSA

MEGLÉVŐ
BEHAJTANI TILOS (53-AS)
TÁBLA LETAKARÁSA

IDEIGLENES KRESZTÁBLA
ELHELYEZÉS
BEHAJTANI TILOS 40-ES

GYALOGOS ZÓNA

IDEIGLENES KRESZTÁBLA
ELHELYEZÉS
BEHAJTANI TILOS 40-ES

IDEIGLENES KRESZTÁBLA
ELHELYEZÉS
BEHAJTANI TILOS 40-ES

IDEIGLENES KRESZTÁBLA
ELHELYEZÉS
BEHAJTANI TILOS 40-ES
KÖTELEZŐ HALADÁSI IRÁNY
BALRA 17-18-AS

DUNAKORZÓ MENTÉN
KIJELÖLT IDEIGLENES
PARKOLÓ

IDEIGLENES KRESZTÁBLA
ELHELYEZÉS
ZSÁKUTCA 106-OS
POSTÁSSTRAND
ZÖLDFELÜLETÉN
IDEIGLENES
PARKOLTATÁS

INFORMÁCIÓS TÁBLA
ELHELYEZÉSE
VÁROSMAG-LEZÁRÁSRÓL
KIJELÖLT PARKOLOK RÓL

IDEIGLENES KRESZTÁBLA
ELHELYEZÉS
KÖTELEZŐ JOBBRA KANYARODÁS

IDEIGLENES KRESZTÁBLA
ELHELYEZÉS
EGYIRÁNYÚ FORGALOM 104-ES

IDEIGLENES KRESZTÁBLA
ELHELYEZÉS
KÖTELEZŐ BALRA KANYARODÁS

IDEIGLENES KRESZTÁBLA
ELHELYEZÉS
KÖTELEZŐ JOBBRA KANYARODÁS

HÉV VÉGÁLLOMÁS

RODIN CAFÉ

RÉGI MŰVÉSZTELEP

ARTUNION GALÉRIA

KUBATOVICS-PROJEKTÓ

CAFÉ FREI

DALMÁT KÁVÉZÓ

MŰVESZETMALOM

PALMETTA DESIGN GALÉRIA

VAJDA MŰZEUM

BERCSÉNYI U. 4.

TEPLOMTER

FŐ TÉR

GÖRÖG U.1.

DUNAPARTI MŰVELŐDÉSI HÁZ

VAJDA PINCE

PÉTERPÁL GALÉRIA

VUJICSICS TIHAMÉR
ZENEISKOLA

P'ARTMOZI

BÜKKÖS-HÍD