

HP-GEO BT.

2000 Szentendre, Hamvas B. u. 22

Adószám: 21196487-2-13

Bszla: 10700550-49167205-51100005

A munkavégző neve

Munkaszám: 10612/2012

SZENTENDRE

belterület


Község, város

FELMÉRÉSI VÁZLAT

a 2986/2 helyrajzi számú földrészletről

Méretarány = 1:400

EOV

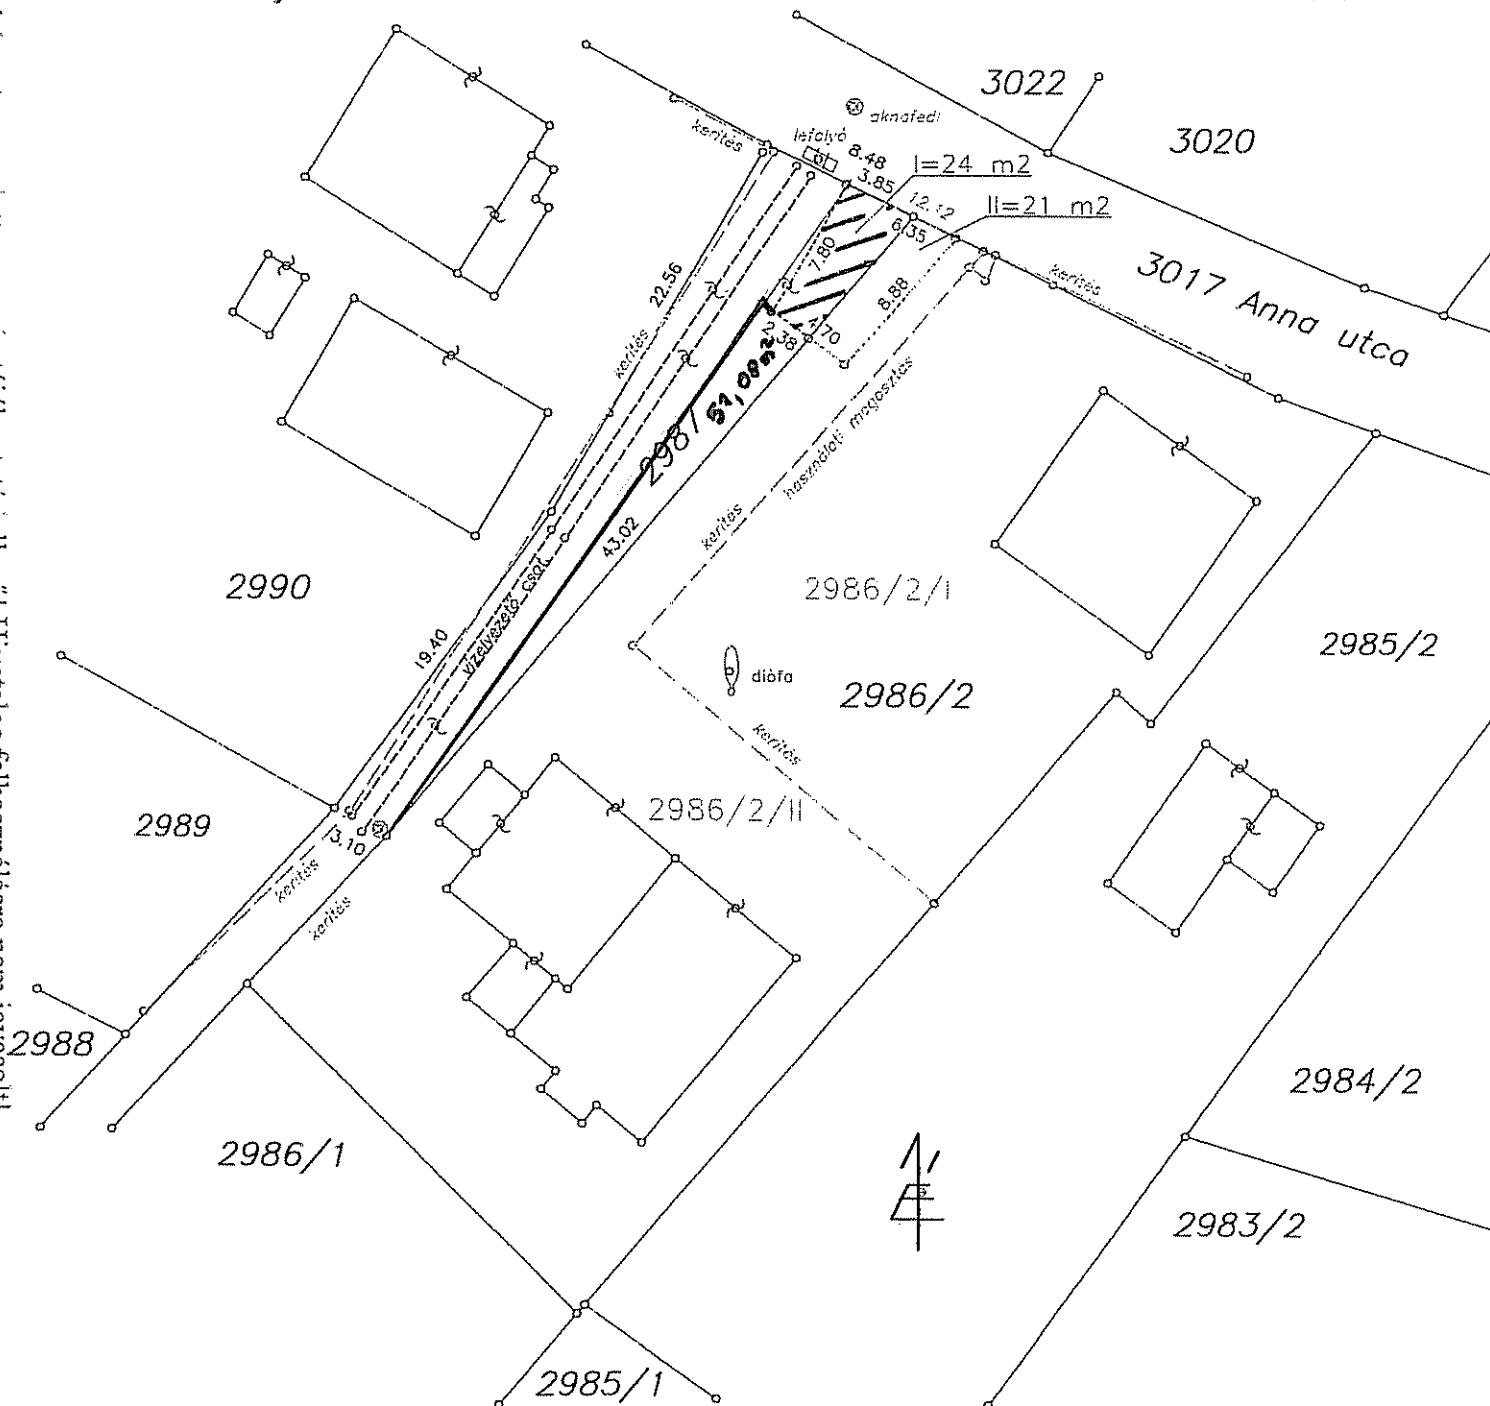

A 2987 hrsz-ú földrészletről a vázlaton vonalkázott I jelű, 24 m2 területű területrészt a földmérési alaptérkép szerint nem tartozik a felmért 2986/2 hrsz-ú földrészlethez.

fekete – térképi, jogi határvonal és mérete

színes – elkerített, helyszíni állapot

piros – magassági adatok, eltérések

A felmérés országos rendszerben (EOV), GPS alappontok felhasználásával készült!

Magasságok Balú alapszínhez képest értendők!

A feltüntetett méretadatok méterben értendők!

A vázlat méretlévételre nem alkalmas!

A felmérés nem jár birtokbaadással!

Készítette: Szentendre, 2012.06.17

Balogh Péter Attila
készítő, minőségellenőrző

ing.rend.min.sz.: 1734/2002

A helyszíni felmérés nem volt lehetséges emiatt, ez a rajz tájékoztató jellegű! Hivatalos felhasználásra nem javasolt!