


VÁLTOZÁSI VÁZRAJZ

a 9793/4, 9794 helyrajzi számú földrészlet megosztásáról

Méretarány: 1:2000

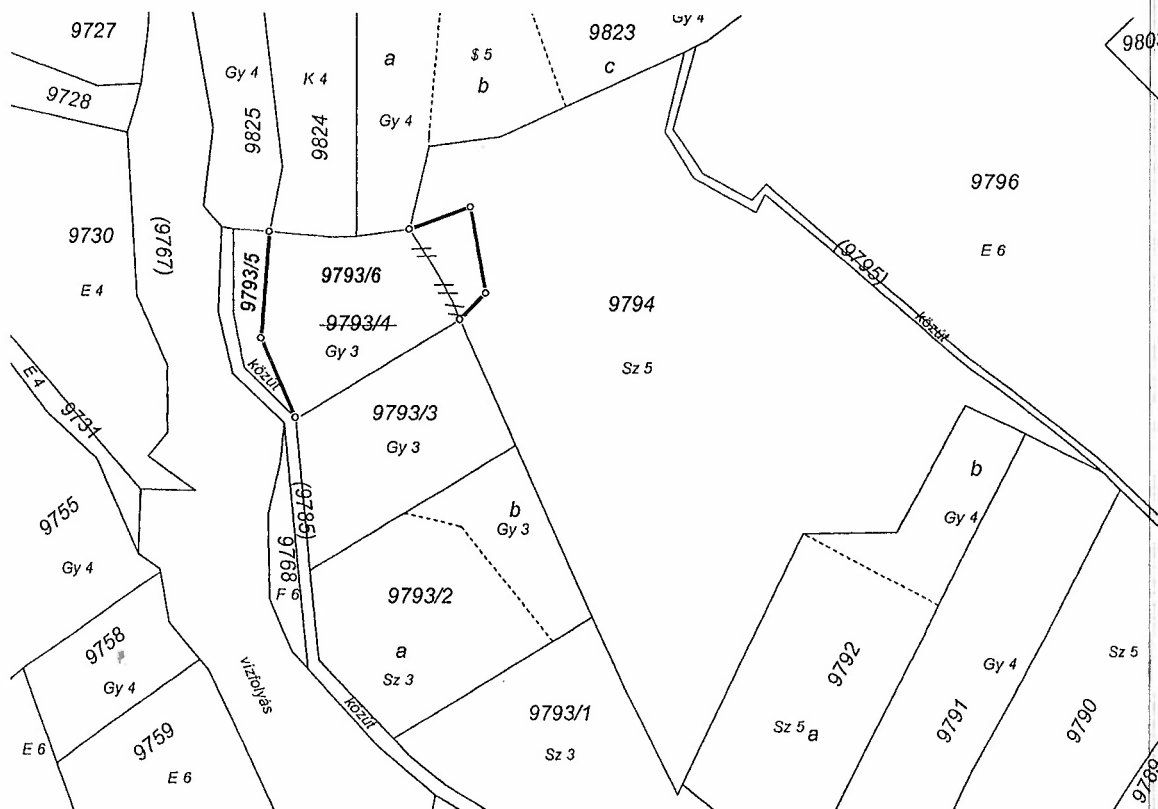

| Változás előtti állapot | | | | | | Változás utáni állapot | | | | | | Megjegyzés | |
|-------------------------|-----------|------------|---------|-------------------|-------|------------------------|-----------|--------------|---------|-------------------|-------|------------|--------------------------|
| Hrsz. | Alrészlet | | | Terület | | Hrsz. | Alrészlet | | | Terület | | | Szolgalmi és egyéb jogok |
| | jel | műv. ága | min. o. | ha.m ² | Ak. | | jel | műv. ága | min. o. | ha.m ² | Ak. | | |
| 9793/4 | | gyümölcsös | 3 | 0.2000 | 4.18 | 9793/5 | | Kivett közút | | 0.0327 | - | - | |
| 9794 | | szántó | 5 | 1.4523 | 40.37 | 9793/6 | | gyümölcsös | 3 | 0.2000 | 4.18 | - | |
| | | | | | | 9794 | | szántó | 5 | 1.4196 | 39.46 | - | |
| Össz.: | | | | 1.6523 | 44.55 | | | | | 1.6523 | 43.64 | | |

A változás akarataknak megfelelően történt:

.....
.....

A művelési ágak, minőségi osztályok és földminősítési mintaterek felülvizsgálata, valamint a földminősítési adatok számítása és ábrázolása helyes.

Szentendre, 2017. május 30. nap

Mezőgazdász

Szigetmonostor, 2017. május 2.

Készítő/Minőséget tanúsító: Bertalan Tibor

földmérő ig. száma: 6855.
Ing. rend. min. száma: 0547/1990.

TELEKTÉR KFT

2015 Szigetmonostor

Bajcsy Zs. E. u. 2.

adószám: 14724839-1-13

telephelyi szám: 10700550-48904500-51100005

E-31/2017

A helyrajzi számozás és területszámítás helyes. Ez a záradék a keltezésétől számított egy évig hatályos, későbbi felhasználás előtt a vázrajzot újra záradékolni kell.

Szentendre, 2017. május 30. nap.

P.h.

Záradékoló:

Ing. rend. min. száma: