


# VÁLTOZÁSI VÁZRAJZ TERVEZET

a 396/6 helyrajzi számú földrészlet használati megosztásáról

M= 1:1000

**Ez a vázrajz ingatlan-nyilvántartási átvezetésre nem használható!**

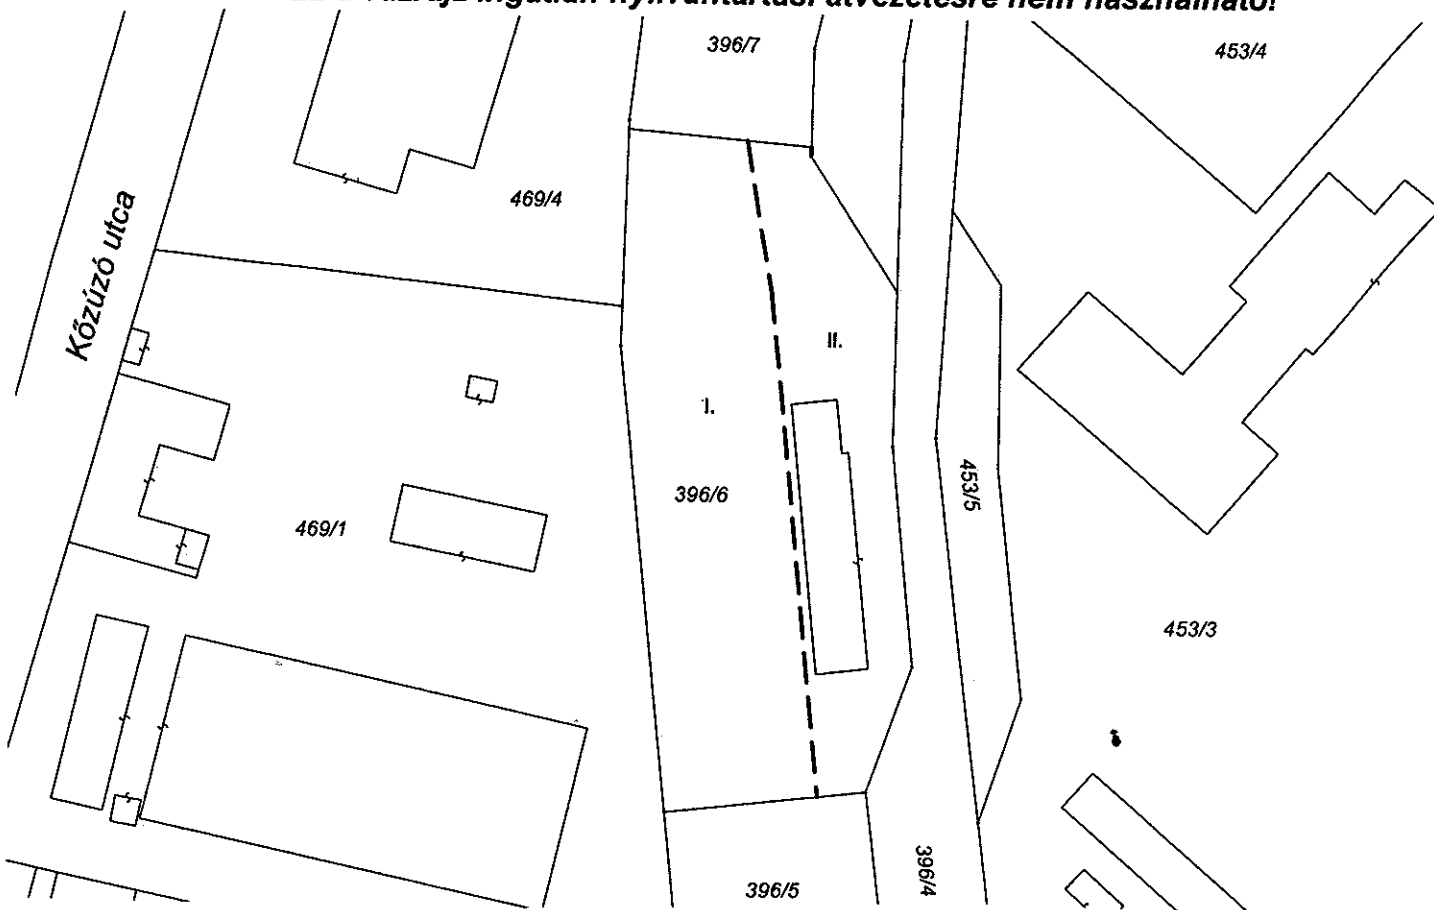

Használati megosztás előtti állapot						Használati megosztás utáni állapot						Megjegyzés	
Helyrajzi szám	Alrészlet		Terület		AK	Helyrajzi szám	Alrészlet		Terület		AK		Használati jog jogosultja
	jel	műv. ág	Min.o	ha. m <sup>2</sup>			jel	műv. ág	Min.o	ha. m <sup>2</sup>			
1	2	3	4	5	6	7	8	9	10	11	12	13	14
396/6		kivett, szálló és udvar		0.2884		396/6/I.		kivett, beépítetlen terület		0.1746	-	BKV Zrt.	
						396/6/II.		kivett, szálló és udvar		0.1138	-	Szentendre Város Önkormányzata	
				0.2884	-					0.2884	-		

A használati megosztás akaratunknak megfelelően történt:

.....  
.....  
.....

Készült: Budapest, 2015-04-14.

Az állami alapadat tartalom az állami ingatlan-nyilvántartási térképi adatbázis tartalmával megegyezik

Szentendre, 2015. .... hó ..... nap

Készítő és minőségtanúsító:  
földmérő ig.szám: 4151  
Ing.rend.min.sz.: 239/1990  
GDT sz.: BKV Zrt. 01-4196

*Schneider*  
Schneider Sándor  
4151  
239/1990

Schneider Sándor  
földrendező üzemelnök  
ing.rend.min.szám: 239/1990  
2051 Biatorbágy, Móricz Zsigmond u. 4.

.....  
vizsgáló  
Ing.rend.min.sz.:

P.H.