

Munka száma: 116/2015.


Szentendre  
külterület-belterület

~~116~~/2015  
584

# VÁLTOZÁSI VÁZRAJZ

a 0305/11 helyrajzi számú földrészlet belterületbe csatolásáról

Méretarány: 1:1000

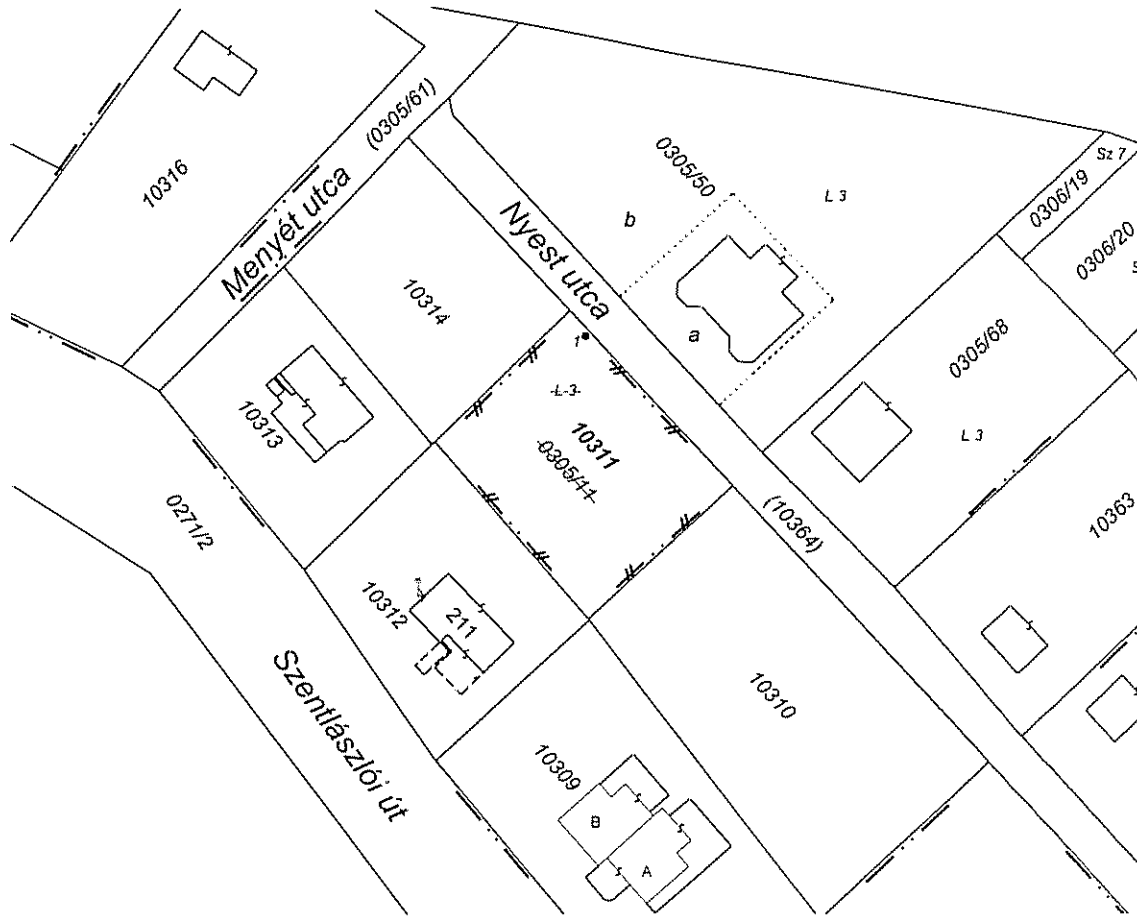

Változás előtti állapot						Változás utáni állapot						
Helyrajzi szám	Alrészlet			Terület ha.m <sup>2</sup>	AK	Helyrajzi szám	Alrészlet			Terület ha.m <sup>2</sup>	AK	Jegyzet
	jel	műv. ága	m.o.				jel	műv. ága	m.o.			
1	2	3	4	5	6	7	8	9	10	11	12	13
0305/11	—	legelő	3	0 0809	0,42	10311	—	kivett, beépítetlen terület	—	0 0809	0,00	—

Címkoordináták		
Psz.	Y	X
1	648831	261839

Budapest, 2015 május 13


Készítő, minőséget tanúsító

*Petrányi Dénes*  
Petrányi Dénes  
földmérő ing. sz. 6330/2013  
Füst Milán u. 4. 1/6  
Földmérő ig. sz.: 6330/2013  
Ingatlanrendező min. sz.: 4073/1995  
Telefon sz.: 06/30 222 2101

A művelési ágak, minőségi osztályok és a földminősítési mintatermek feltüntetése, valamint a földminősítési adatok számítása és ábrázolása helyes.

Budapest, 2015. 06. hó 18. nap

Mezőgazdász:

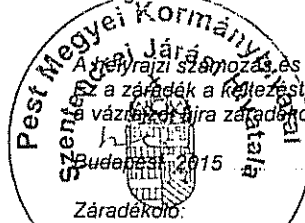

Záróadó:



Csalló István  
4058/1995

ing rend min száma

A változás akaratunknak megfelelően történt