

Határjel Kft.

A munkavégző neve

HATÁRJEL
 FÖLDMÉRŐ KFT.
 27.12. Nyársapát, Öreg d. 1.
 Adószám: 12410657-2-13
Szentendre

Város


belterület

Munkaszám: **SZ2/2015.****VÁLTOZÁSI VÁZRAJZ**

A 7863 helyrajzi számú földrészlet megosztásáról

M= 1:2000

Adatszolgáltatás iktatószáma: 2-947/2015.

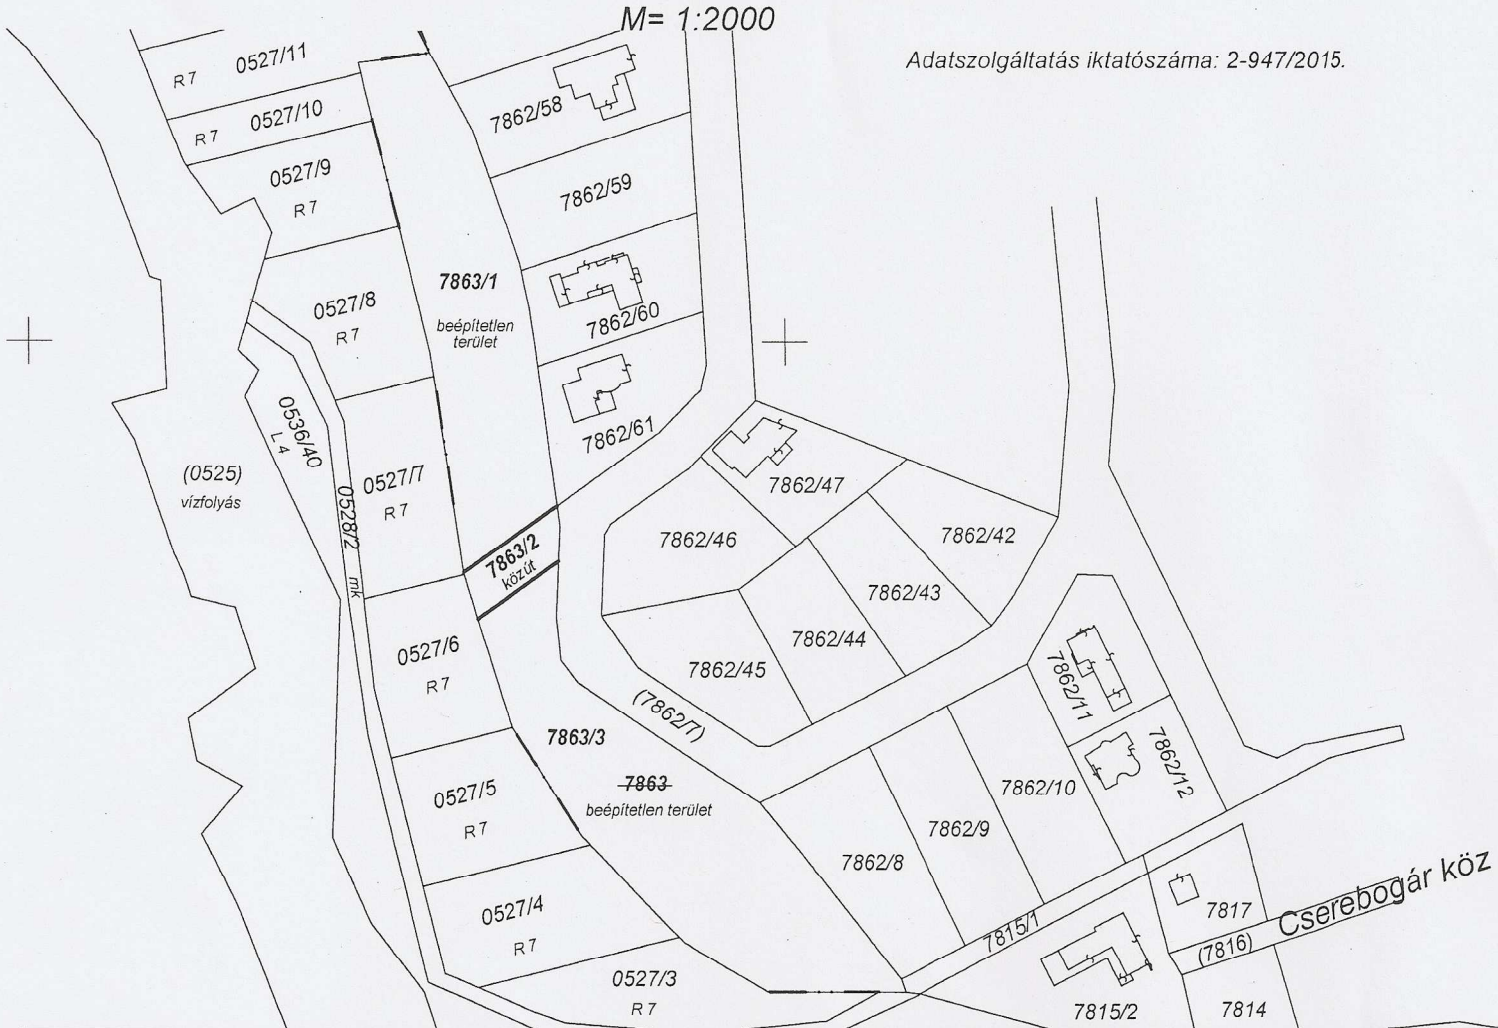

Változás előtti állapot						Változás utáni állapot							Megjegyzés
Hrsz.	Alrészlet		Min.o.	Terület ha.m ²	AK	Hrsz.	Alrészlet		Min.o.	Terület ha.m ²	AK	Szolgalmi és egyéb jogok	
	jel	műv. ág					jel	műv. ág					
1	2	3	4	5	6	7	8	9	10	11	12	13	14
7863	—	Kivett, beépítetlen terület	—	0.7925	0.00	7863/1	—	Kivett, beépítetlen terület	—	0.3434	0.00		
						7863/2	—	Kivett, közút	—	0.0345	0.00		
						7863/3	—	Kivett, beépítetlen terület	—	0.4146	0.00		
Összesen:				0.7925	0.00	Összesen:				0.7925	0.00		

A változás akaratunknak megfelelően történt:

Készítette: Nyársapát, 2015. november 12.

 Iványosi - Szabó Zoltán
 Készítő és minőséget tanúsító földmérő

 Iványosi Szabó Zoltán
 földmérő mérnök
 GD-T: 13-13024
 I.r. m.: 1883/2004

A helyrajzi számozás és területszámítás helyes. Ez a záradék a keltezésétől számított egy évig hatályos, későbbi felhasználás előtt a vázrajzot újra záradékoltatni kell.

Szentendre, 2015. hó nap
záradékolóP.H.
(járás/h)

Ing.rend.min.sz.:

Földmérő ig. száma: 6520

Ing.rend.min.sz.: 1883/2004

Kamarai terv. jog. sz.: GD-T-13-13024