


Bertalan Tibor
 2000. Szentendre Málna u. 15/b.
 Munka száma: 29/2013.

Iktató szám: 805/2013.
SZENTENDRE város
 belterület
 Adatszolgáltatás iktató száma: 2-688/2013.

VÁLTOZÁSI VÁZRAJZ

a 7120 és 7134 helyrajzi számú földrészlet határrendezéséről

Méretarány: 1:1000

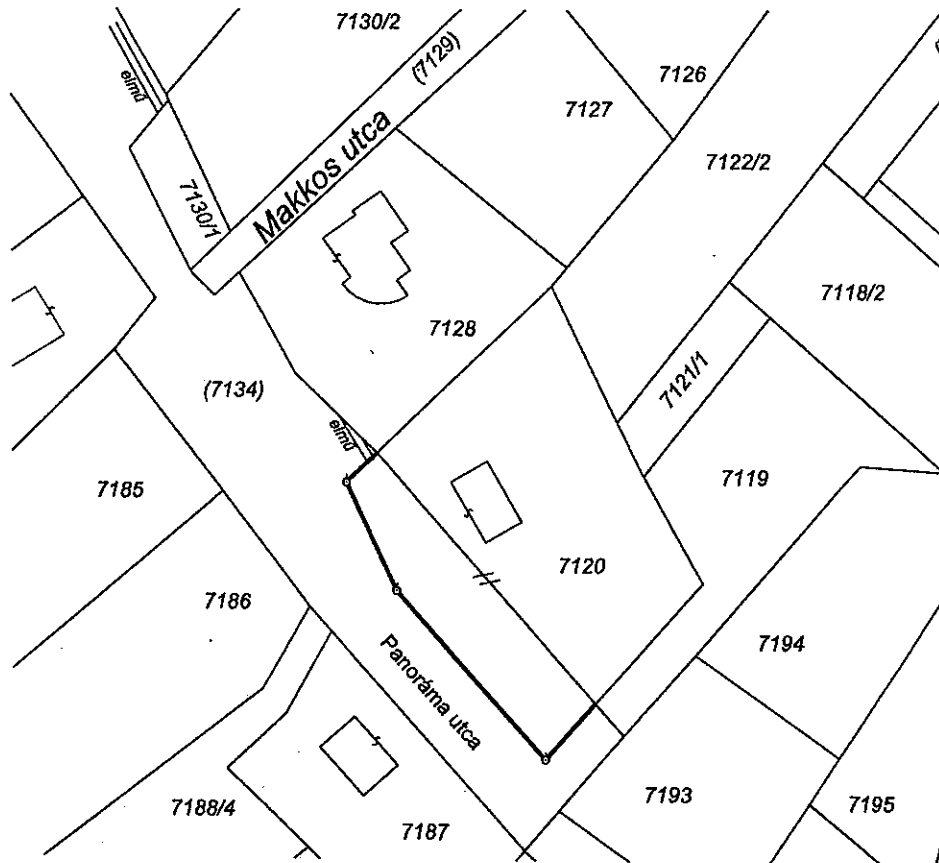

Változás előtti állapot						Változás utáni állapot							Megjegyzés
Hrsz.	Alrészlet			Terület ha. m ²	AK.	Hrsz.	Alrészlet			Terület ha. m ²	Ak.	Szolgalmi és egyéb jogok	
	jel	műv. ága	É				jel	műv. ága	É				
1	2	3	4	5	6	7	8	9	10	11	12	13	14
7120		kivett hétvégi ház udvar	-	0.1141	0.00	7120		kivett hétvégi ház udvar	-	0.1513	0.00		
7134		kivett közterület		0.7967	0.00	7134		kivett közterület		0.7595	0.00	Vezeték jog: 337 m ² -re 48015/2011.09.01 Jogosult: ELMŰ Hálózati Kft. 1132. Bp. Váci út 72-74.	
Összesen				0.9108	0.00					0.9108	0.00		

A változás akaratumknak megfelelően történt:

A helyrajzi számozás és területszámítás helyes. Ez a záradék a kelteztől számított egy évig hatályos, későbbi felhasználás előtt a vázrajzot újra záradékoltatni kell.

Szentendre, 2013. július 18.

Készítő: **BERTALAN TIBOR**
 ingatlanrendező üzememérnök
 Bertalan Tibor
 földmérő ig. száma: 123
 Ing.rend.min.szám: 0547/1990
 Adószám: 61905399-1-43

Minőséget tanúsító: **Bertalan Tibor**
 Ing.rend.min.szám: 0547/1990

Szentendrei J. 2013. Júl. 30.
 Szentendre, 2013. hó nap.



Csalló István
 4058/1995

Bertalan Tibor
2000 Szentendre, Málna u.15/b.

Munka száma: 29/2013.


Szentendre város
belterület

Adatszolgáltatás iktató száma: 2 - 688/2013.

TELEKALAKÍTÁSI HELYSZÍNRAJZ

a 7120 és 7134 helyrajzi számú földrészletek határrendezéséről

Méretarány: 1:1000

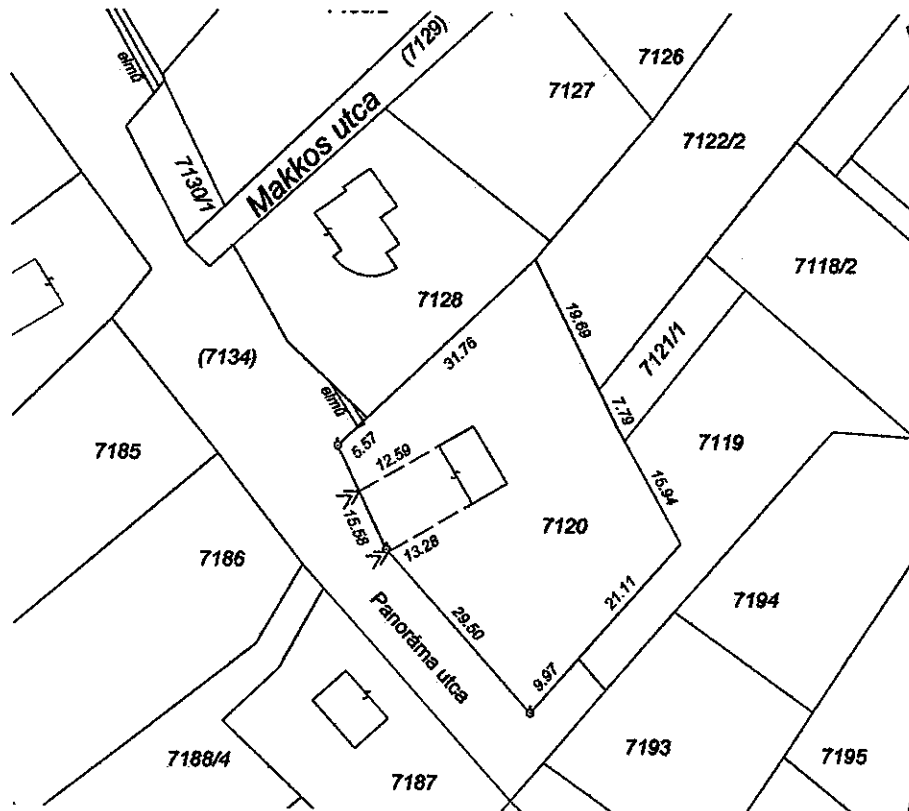

Változás előtti állapot					Változás utáni állapot				
Hrsz.	műv. ága	Terület ha.m ²	beépített ség mértéke: %	Szolgalmi és egyéb jogok	Hrsz.	műv. ága	Terület ha.m ²	beépítettség mértéke: %	Szolgalmi és egyéb jogok
1	2	3	4	5	6	7	8	9	10
7120	Kivett hétvégi ház udvar	0.1141	4.29		7120	Kivett hétvégi ház udvar	0.1513	3.23	
7134	Kivett közterület	0.7967	0	vezetékjog:337m2 48015/2011.09.01. Jogosult: ELMŰ Hálózati Kft 1132 Bp. Váci út 72-74.,	7134	Kivett közterület	0.7595	0	vezetékjog:337m2 48015/2011.09.01. Jogosult: ELMŰ Hálózati Kft 1132 Bp. Váci út 72-74.,
Össz.:		0.9108					0.9108		

Szentendre, 2013. július 18.

Készítő:

Bertalan Tibor
földmérő ig. száma: 123.

BERTALAN TIBOR

ingatlanrendező üzem-mérnök

kisadózó

2000 Szentendre, Málna u. 15/b
Eng.sz: 0547/90; GD-T/13-10619

Adószám: 61905399-1-43

Minőségét tanúsító:

Bertalan Tibor
Ing. rend. min. száma: 0547/1990.

Kamarai terv. jog száma: GD-T/13-10619