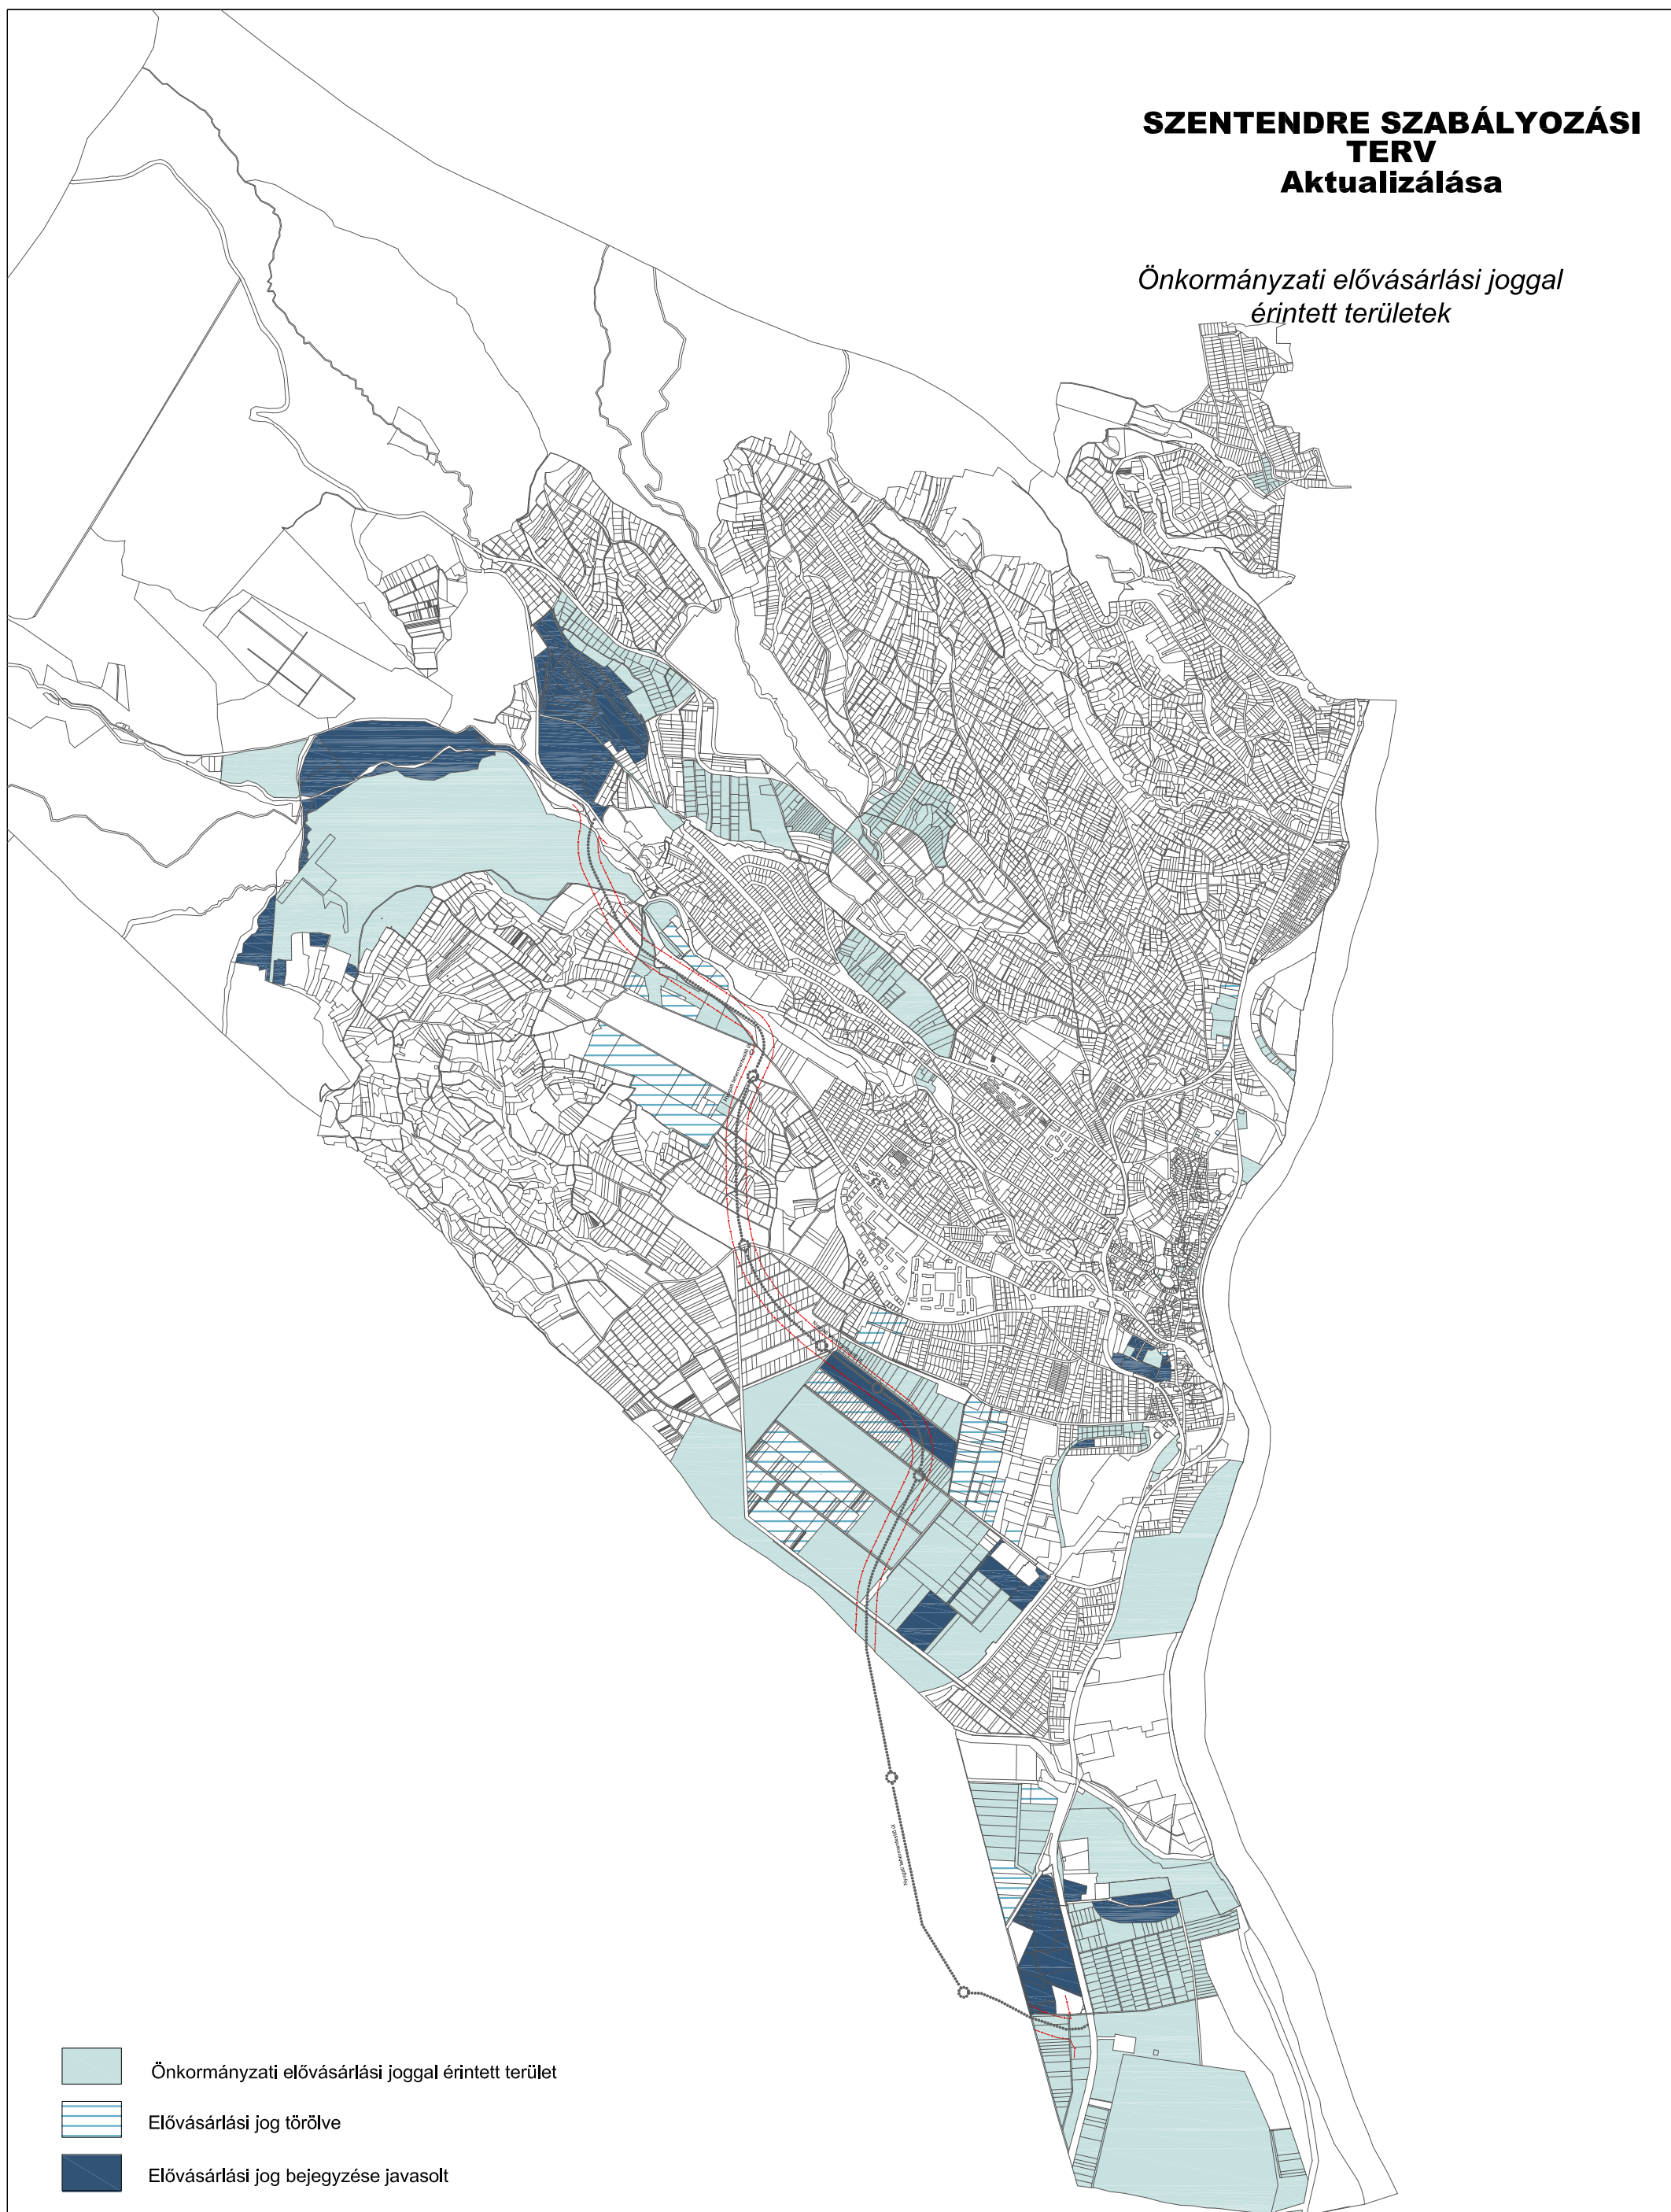

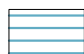



SZENTENDRE SZABÁLYOZÁSI TERV Aktualizálása

Önkormányzati elővásárlási joggal
érintett területek



-  Önkormányzati elővásárlási joggal érintett terület
-  Elővásárlási jog törölve
-  Elővásárlási jog bejegyzése javasolt