

Bertalan Tibor  
 ingatlanrendező üzemmérnök  
 Eng. sz.: 0547/90  
 2000 Szentendre, Málna u. 15/b  
 Adósz.: 61905399-3-43

22-502/2007  
 3-338/2007  
 E: 55/2007  
 5-577/2007

Szentendre  
 belterület  
 Község, város


A munkavégző neve  
 Munkaszám: 16/2007.

# VÁLTOZÁSI VÁZRAJZ

a 7472-7492/2 helyrajzi számú földrészteltek határrendezéséről


Méretarány: 1:1000

Szelvényszám:

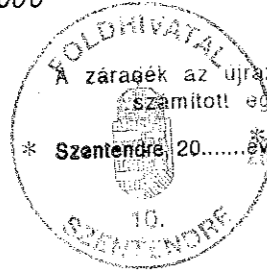

A feltüntetett méretdatok a helyszíni állapotra vonatkoznak, és +0.30m pontossággal értendők.

Változás előtt							Változás után							
Helyrajzi szám	Ábrázolat		Min. o.	Terület		AK.	Helyrajzi szám	Ábrázolat		Min. o.	Terület		AK.	Jegyzet
	jel	műv.ág		ha	m2			jel	műv.ág		ha	m2		
1	2	3	4	5	6	7	8	9	10	11	12	13	14	15
7472		kivett Lh. ud.			4318		7472/1		kivett beépít. t.			1059		
7492/1		kivett beépít. t.			1613		7472/2		kivett beépít. t.			1096		
7492/2		kivett beépít. t.			795		7472/3		út			769		
7491		kivett beépít. t.			2955		7472/4		közter.			177		
7490/5		kivett Lh. ud.			2026		7472/5		kivett Lh. ud.			1127		
							7472/6		kivett beépít. t.			1490		
							7472/7		kivett Lh. ud.			2524		
							7492/1		kivett beépít. t.			1209		
							7492/2		kivett beépít. t.			1199		
							7472/8		kivett beépít. t.			1027		
							7472/9		út			30		
Összesen:				1	1707						1	1707		

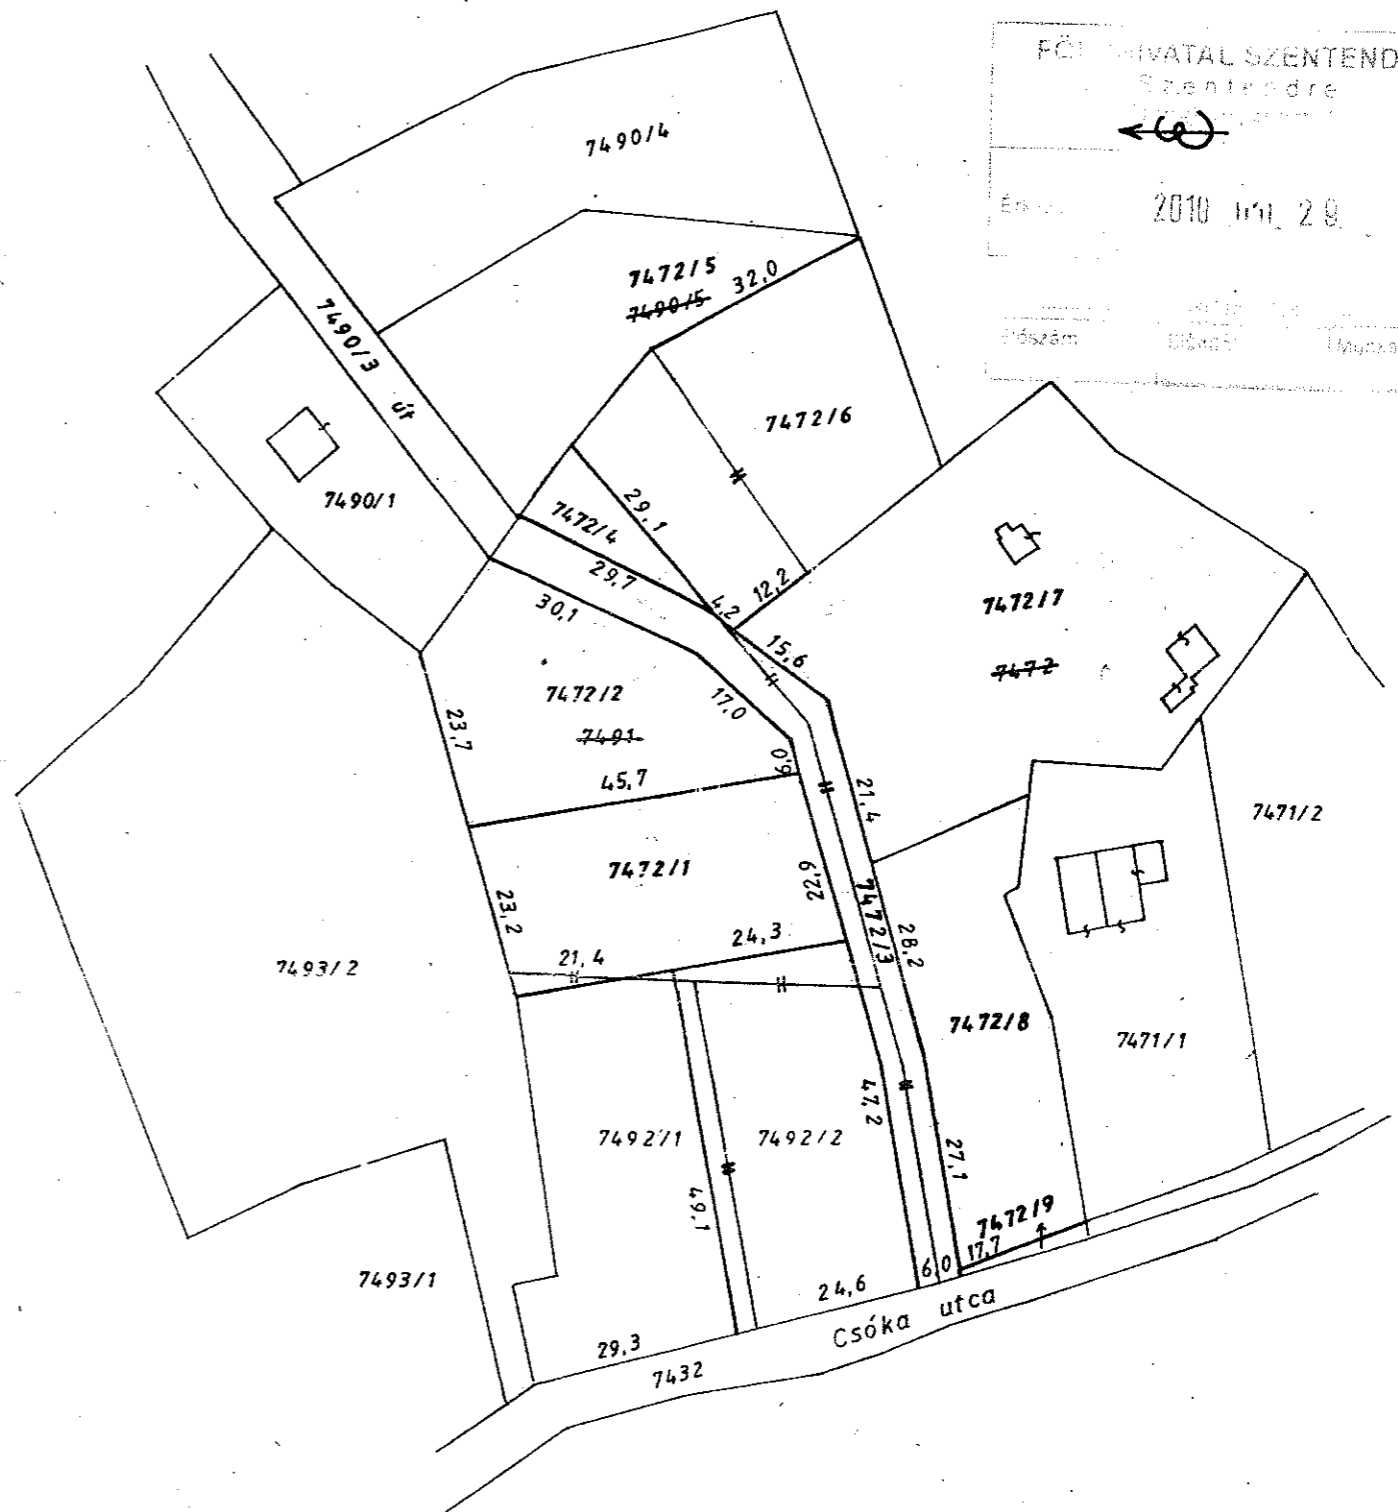

FÖLDHIVATAL SZENTENDRE  
 Szentendre  
 2010. JAN. 29.  
 Értékesítés  
 Munkaszám: 16/2007.

A megosztott földrésztel új határpontjai fakaróval vannak megjelölve.

Készítette: Szentendre, 2007. 04. 26.

A változás akaratunknak megfelelően történt.

Bertalan Tibor  
 ingatlanrendező üzemmérnök  
 Eng. sz.: 0547/90. Szabályzat tartalmi és pontossági előírásainak  
 2000 Szentendre, Málna u. 15/b  
 Adósz.: 61905399-3-43  
 mérnöki tanúsító földmérő  
 Ing. rend. m. sz.:


A helyrajzi számozás és területszámítás helyes. Ez a záradék a keletkezéstől számított egy évig érvényes, későbbi felhasználás előtt a vázrajzot újra záradékoltatni kell.

Dr. BIZÁS JUDIT ügyvéd

2000 Szentendre, Jókai u. 4.  
 Tel.: 06-26/318-535 Tel./Fax: 06-26/312-374  
 Mobil: 06-20/9745-235  
 Adószám: 50178175-3-33

A telekalakítást a 800122-2/2008. számú határozatomban foglaltak szerint engedélyeztem. Az engedély a hozzátartozó változási vázrajzzal együtt a határozat jogerőre emelkedéséről számított egy évig hatályos.

A vázrajzot 890-1/2008... számú határozattal jóváhagyom. Visegrád, 2008... 12... hó 18. nap

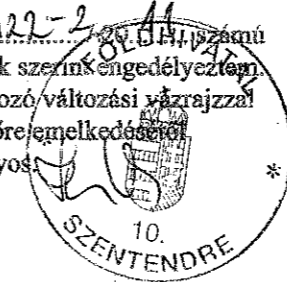

Irodavezetői ellenjegyzés



# ÉPÍTÉSZETI TERVEZŐ IRODA KFT.

II.em. 2, T/F: 214-02-31

Generál tervező:

Marthi Zsuzsa

A SZABÁLYOZÁSI TERV CSAK A HÉSZ ELŐÍRÁSOKKAL EGYÜ  
ÖNKORMÁNYZATA SZOLGÁLTATTA. MÉRETEK A HELYSZÍNE  
ELLENŐRIZENDŐK. A TERV AKTUALIZÁLÁSA AZ EREDETI, 32  
SZABÁLYOZÁSI TERV FELHASZNÁLÁSÁVAL KÉSZÜLT. TERV/