


**SZENTENDRE VÁROS TELEPÜLÉSRENDÉZÉSI ESZKÖZEINEK MÓDOSÍTÁSA KETTŐ RÉSZTERÜLETRE  
BÜKKÖSPARTI K-SP2 ÖVEZETI BESOROLÁSÚ TERÜLET SZABÁLYOZÁSI TERV MÓDOSÍTÁS  
M 1:2000**

Nem szabályozott terület  
(lakóterület fejlesztés)



NEM SZABÁLYOZOTT TERÜLET

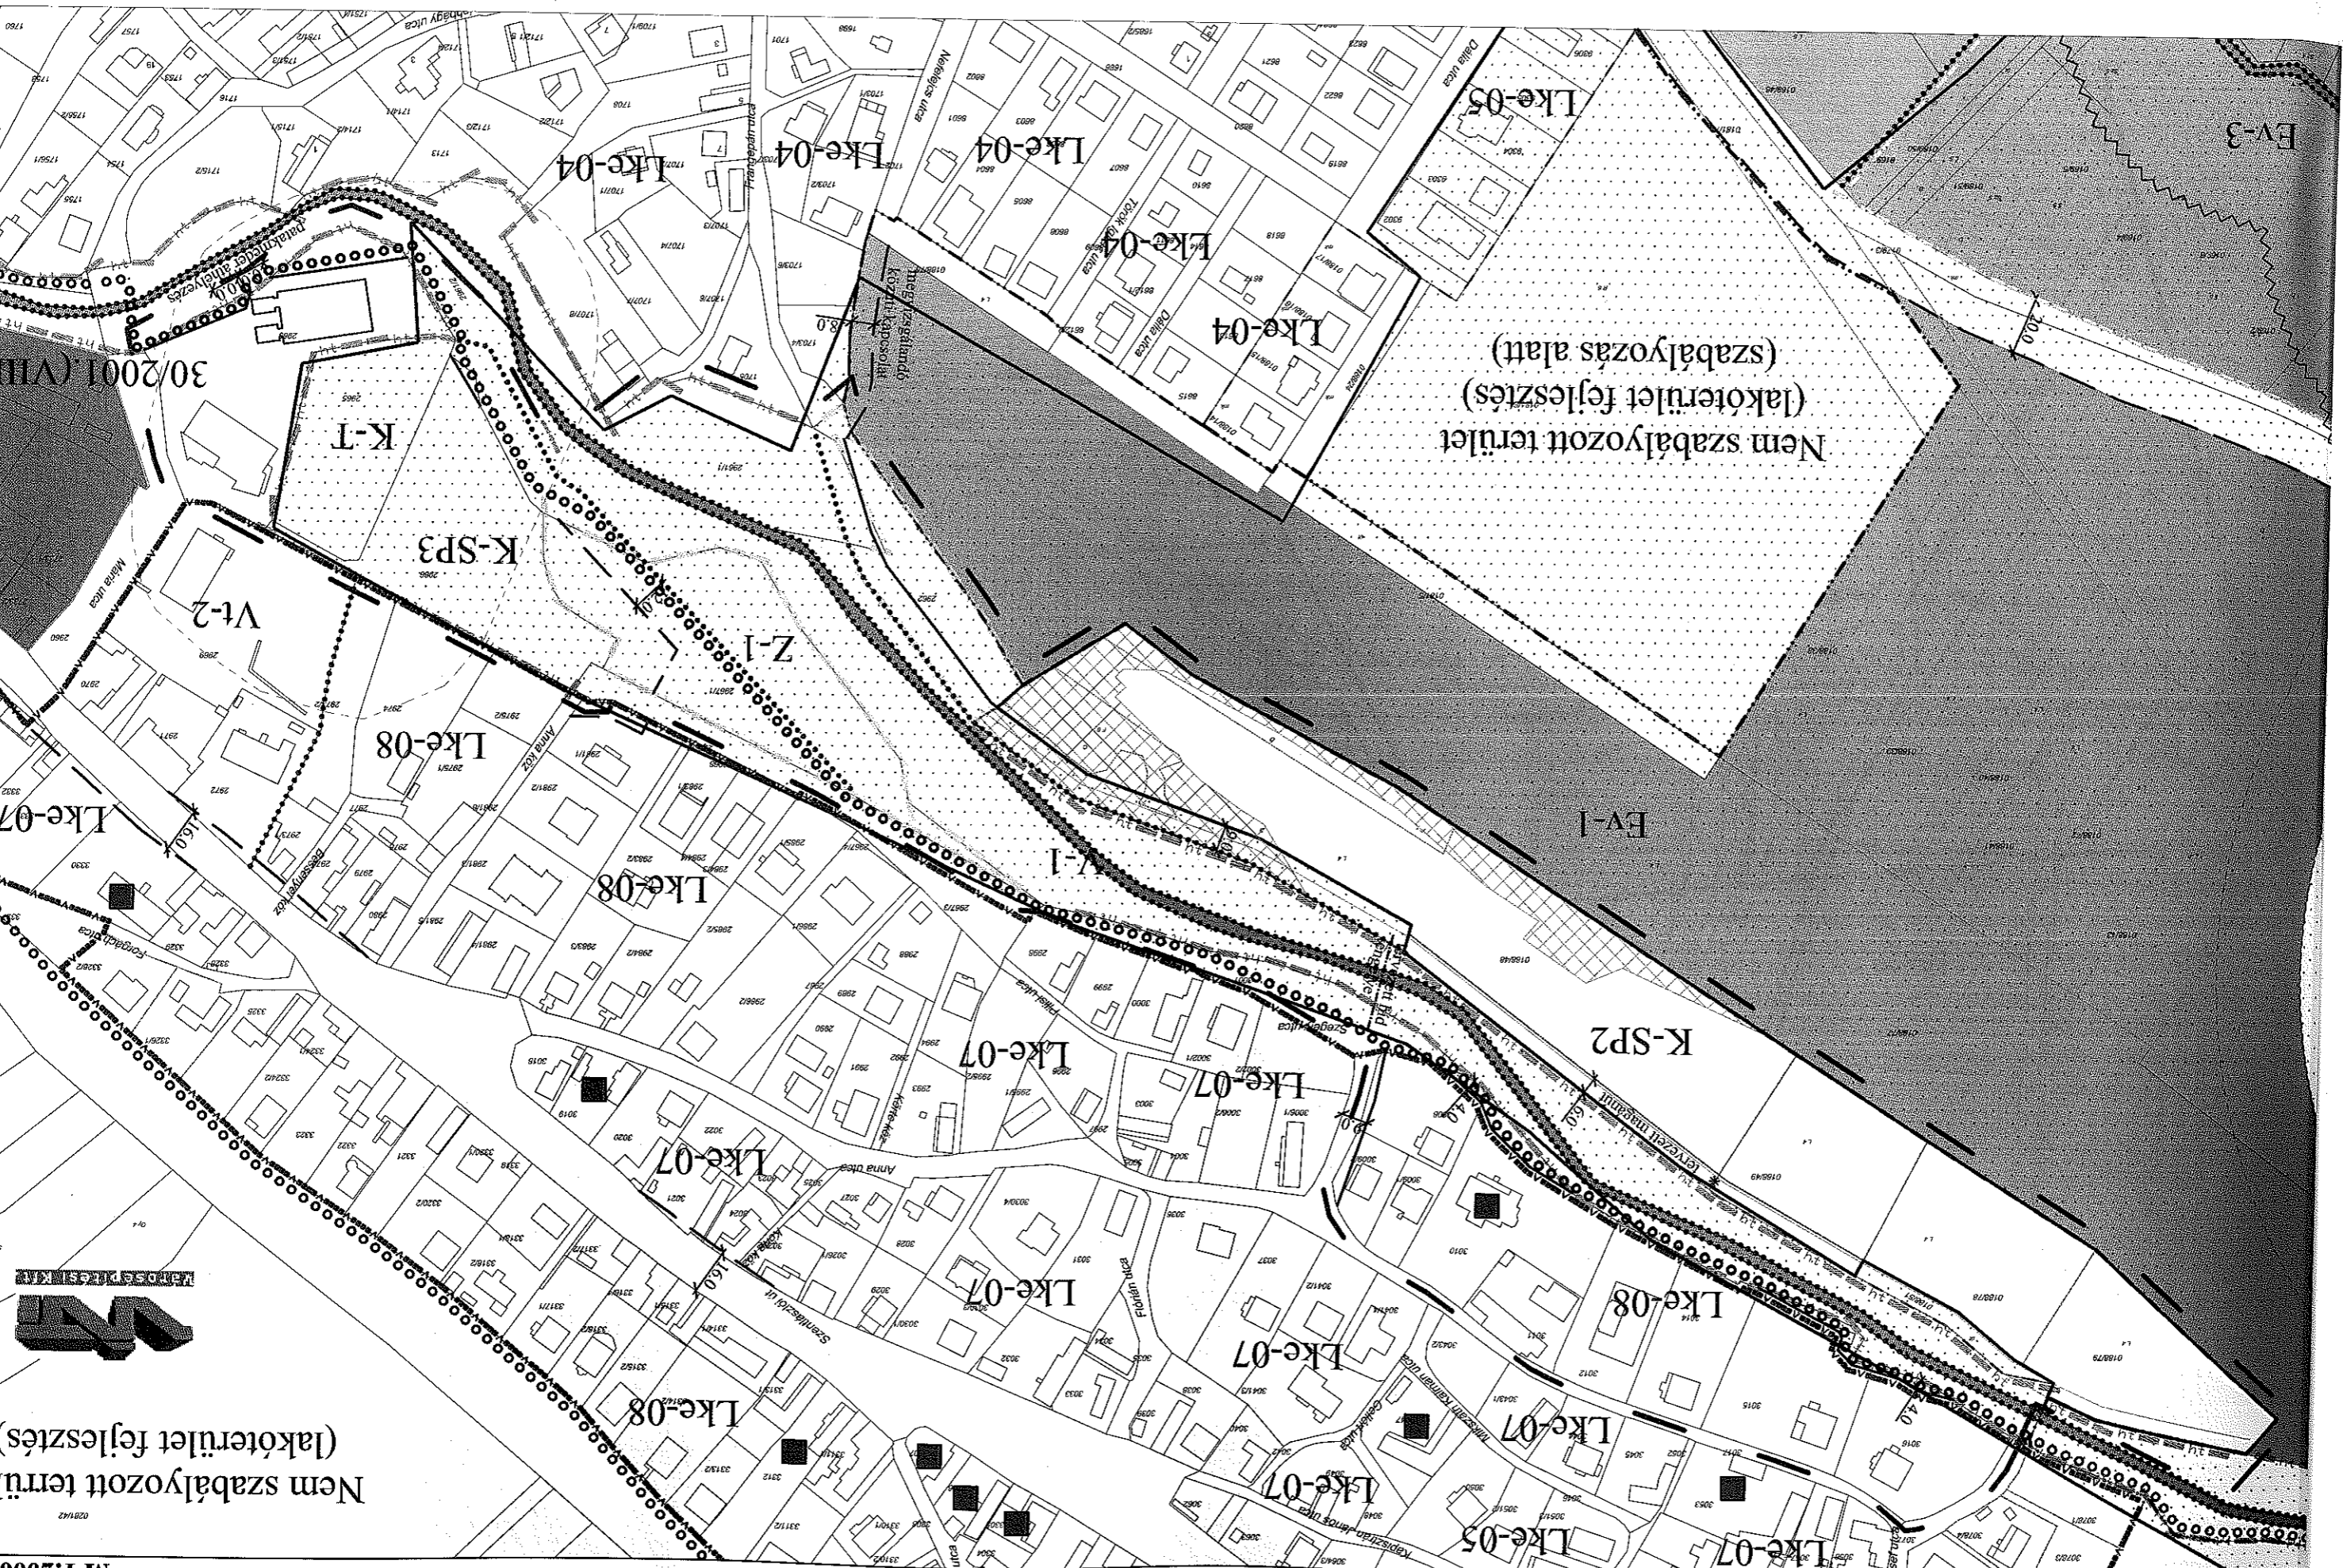

Nem szabályozott terület  
(lakóterület fejlesztés)  
(szabályozás alatt)

30/2001 (VIII)