



A-A OLDALNÉZET M=1:75

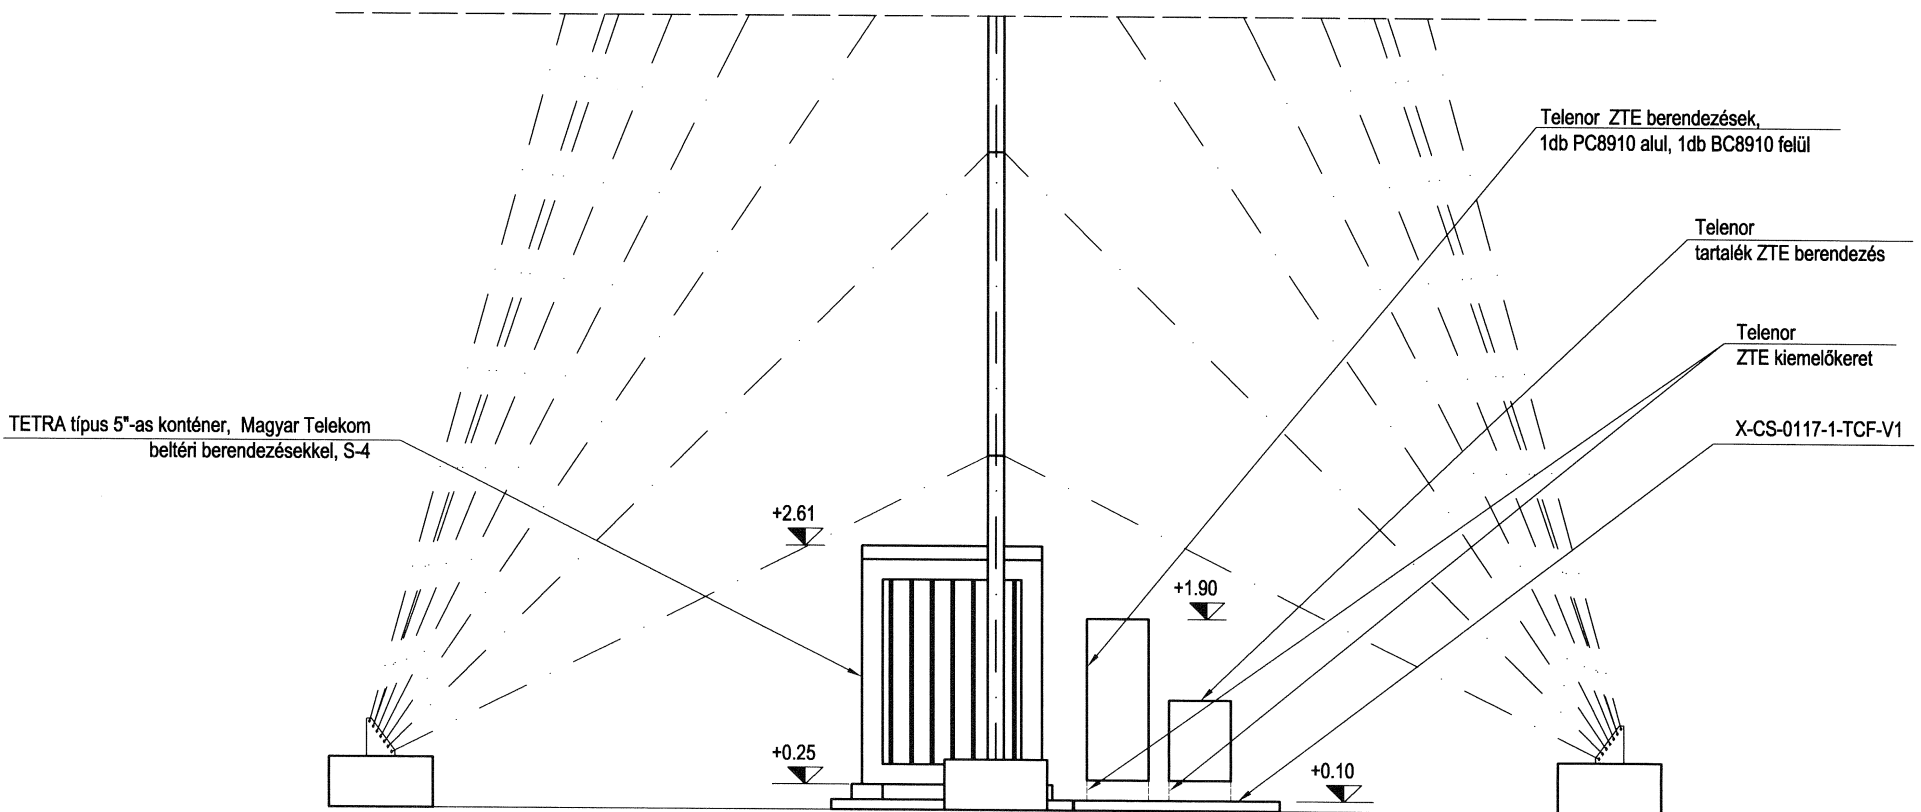

FELÜLNÉZET M=1:75

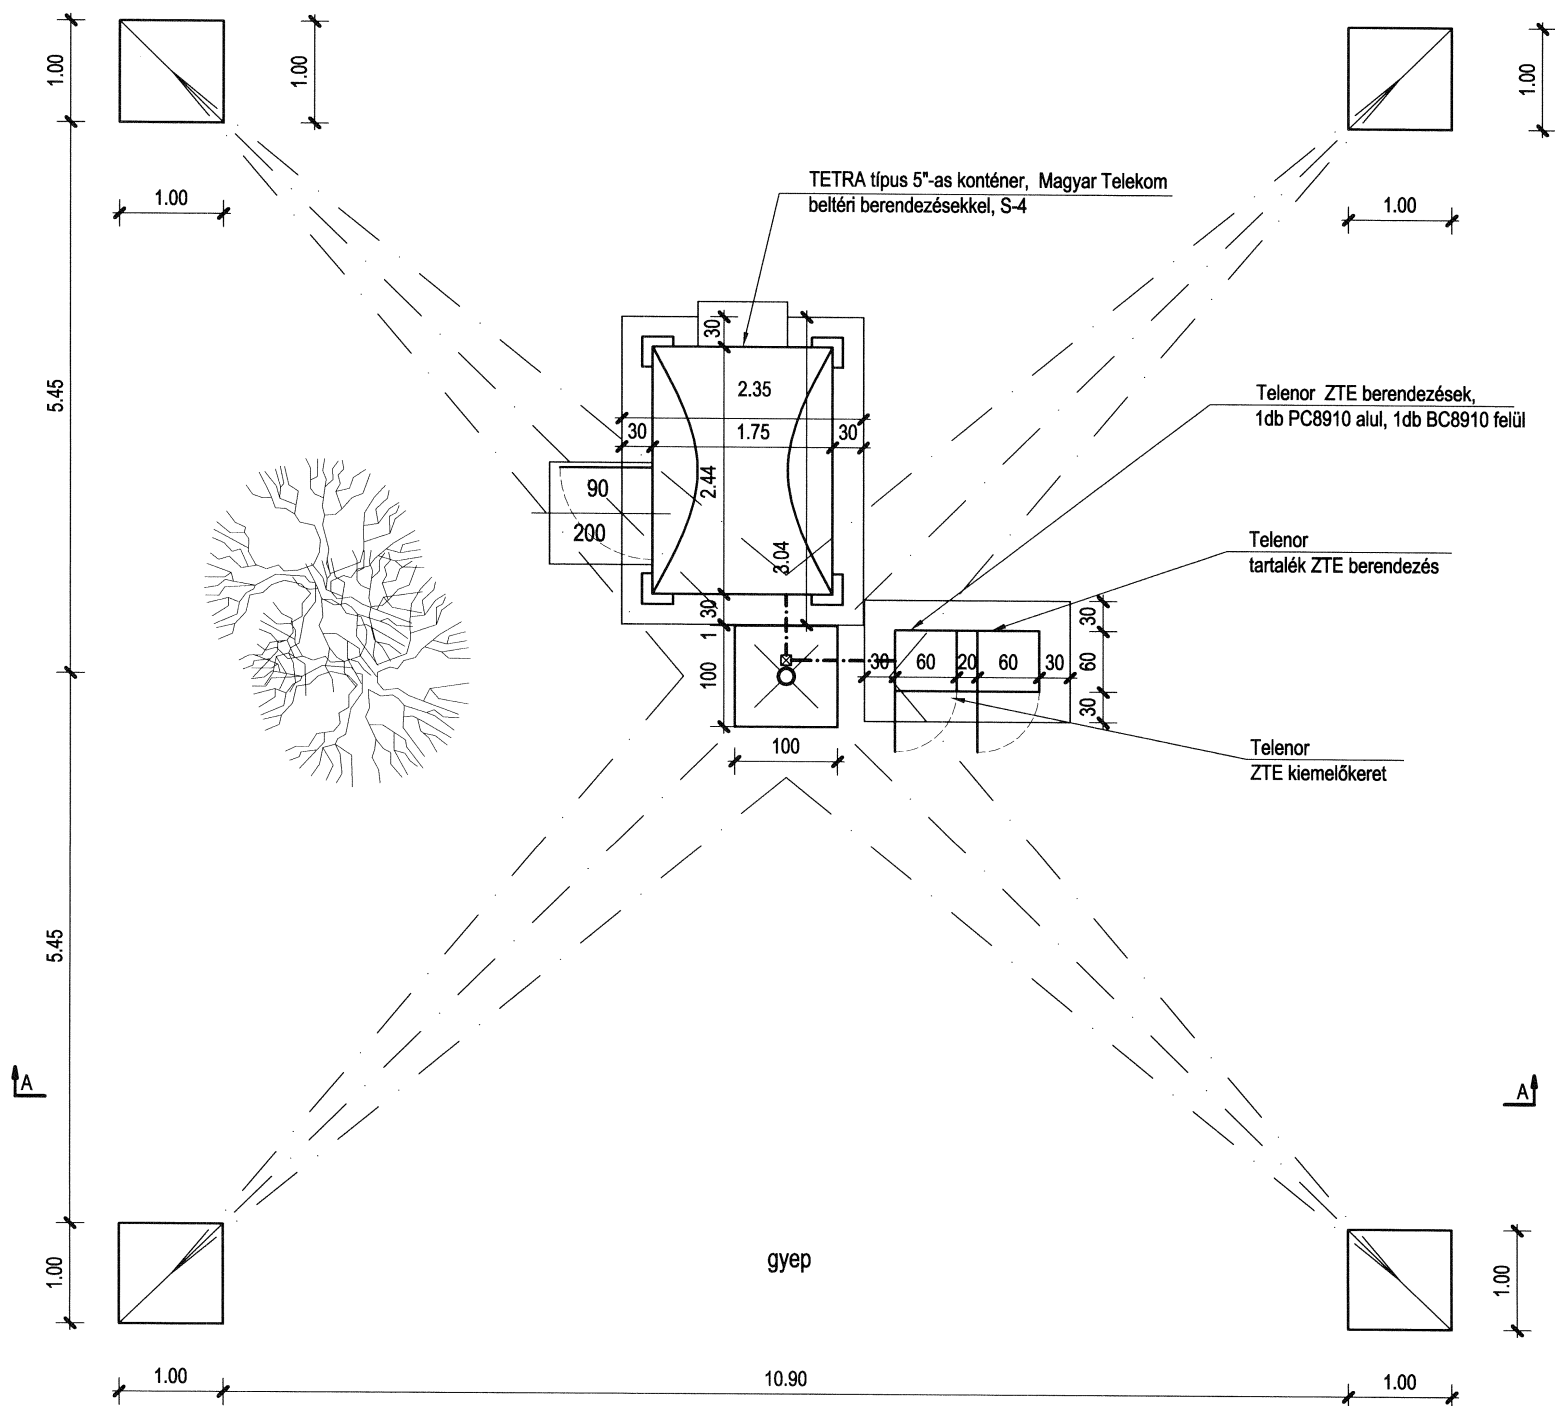

SZENTENDRE 1 Magyar Telekom NyRt. állomás
RRU-s verzió, árbóc a terepszintről indul

SZAKSZON KFT.

1138 Budapest, Esztergomi út 46. IV.em.
tel/fax: 320-24-01

Megbízó:

MAGYAR TELEKOM NYRT.

2000 Szentendre, 2837/2. hrsz.

H-1013 Budapest, Krisztina krt. 55.

BERENDEZÉS-TELEPÍTÉS FELÜLNÉZET, A-A OLDALNÉZET

Vázlatterv

Tervező:

Szakszon Péter

Építető:

MAGYAR TELEKOM NYRT.

Lépték:

M=1:75

Dátum:

2015.03.03.

Tervszám:

V-3