


**Szentendre, Kertész - Bolgár utcák közötti  
tömbparkoló helyszínrajzi vázlata  
M 1:1000**

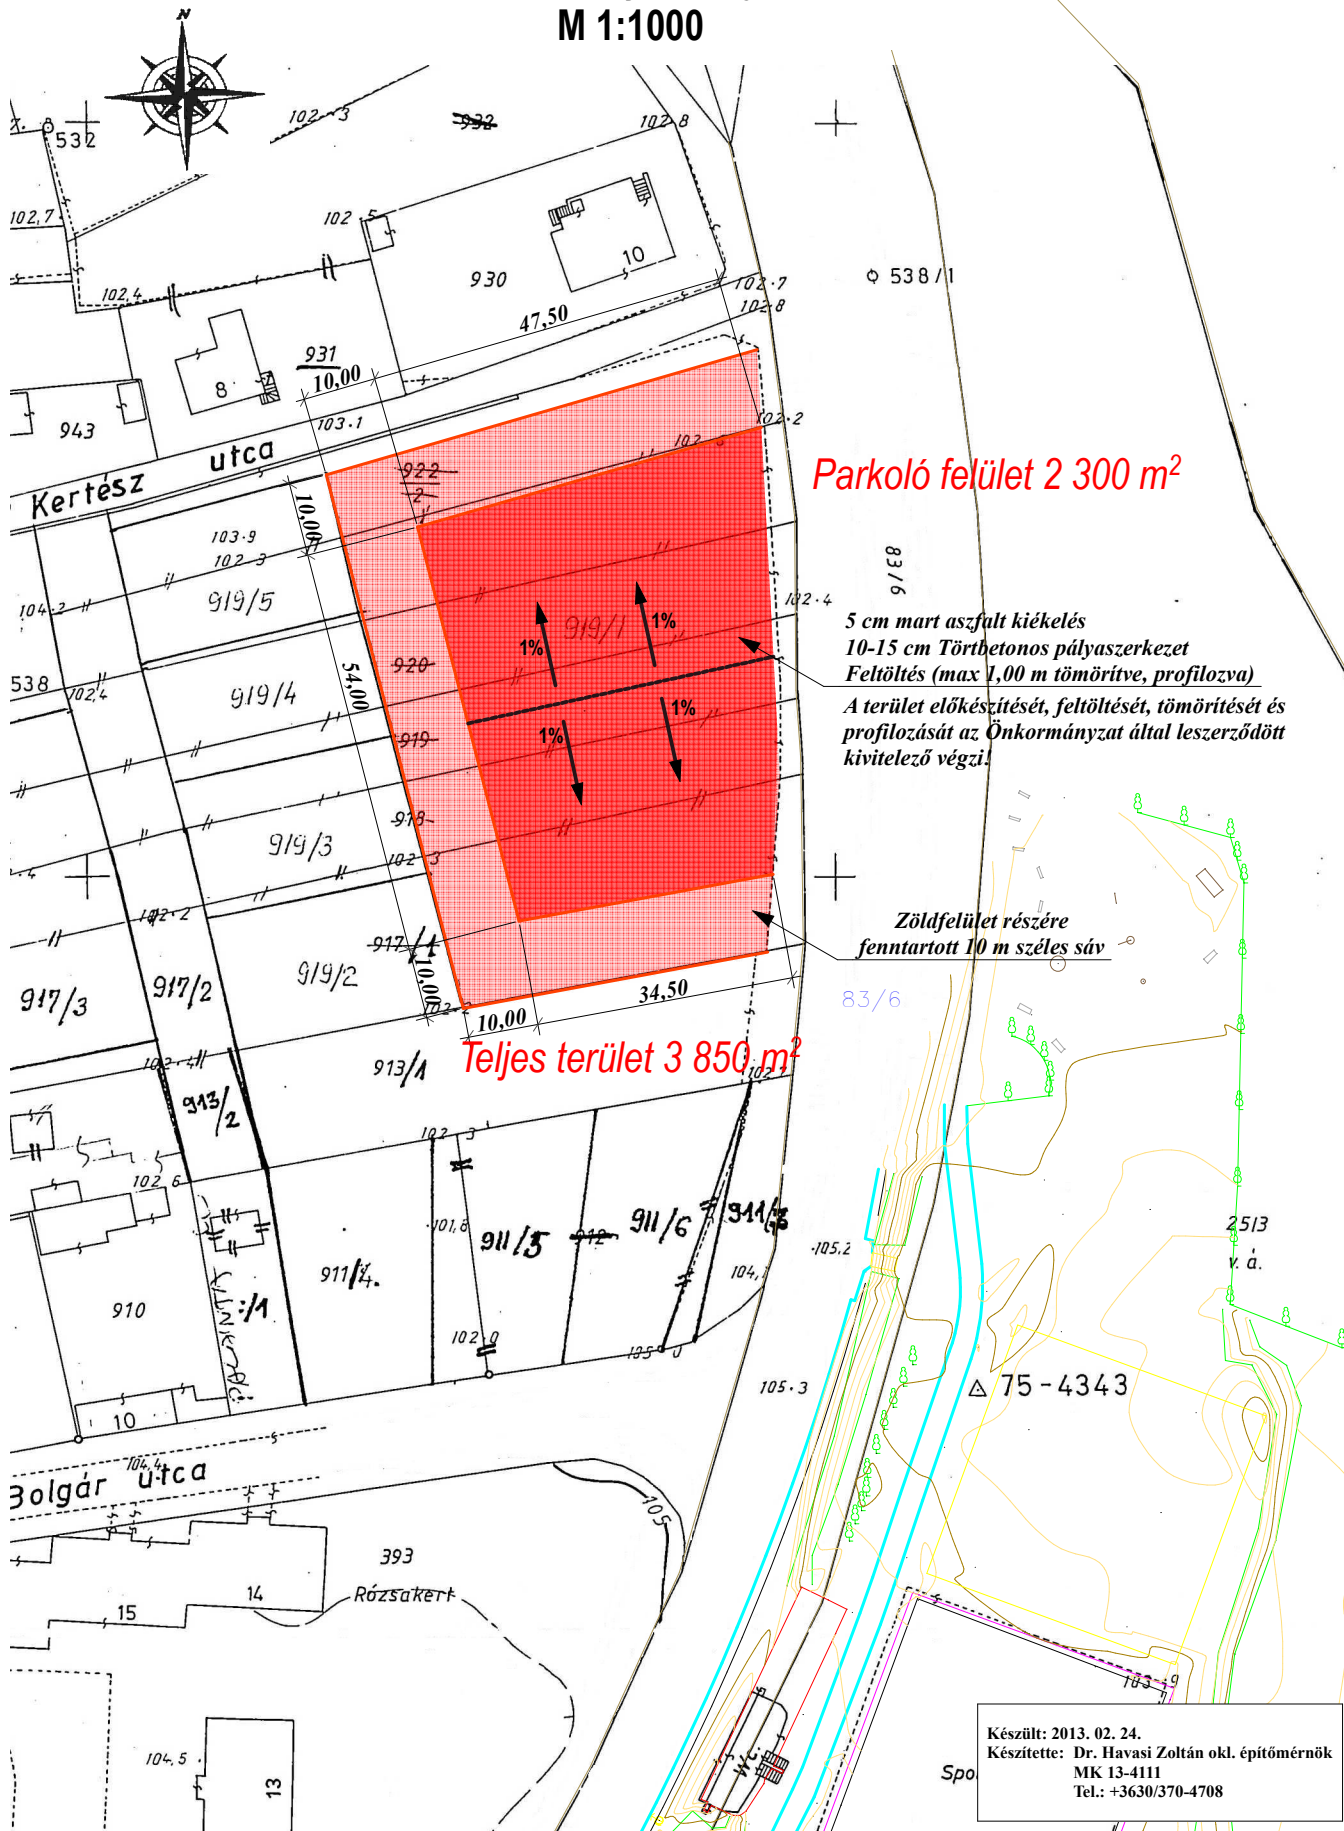

Készült: 2013. 02. 24.  
Készítette: Dr. Havasi Zoltán okl. építőmérnök  
MK 13-4111  
Tel.: +3630/370-4708