
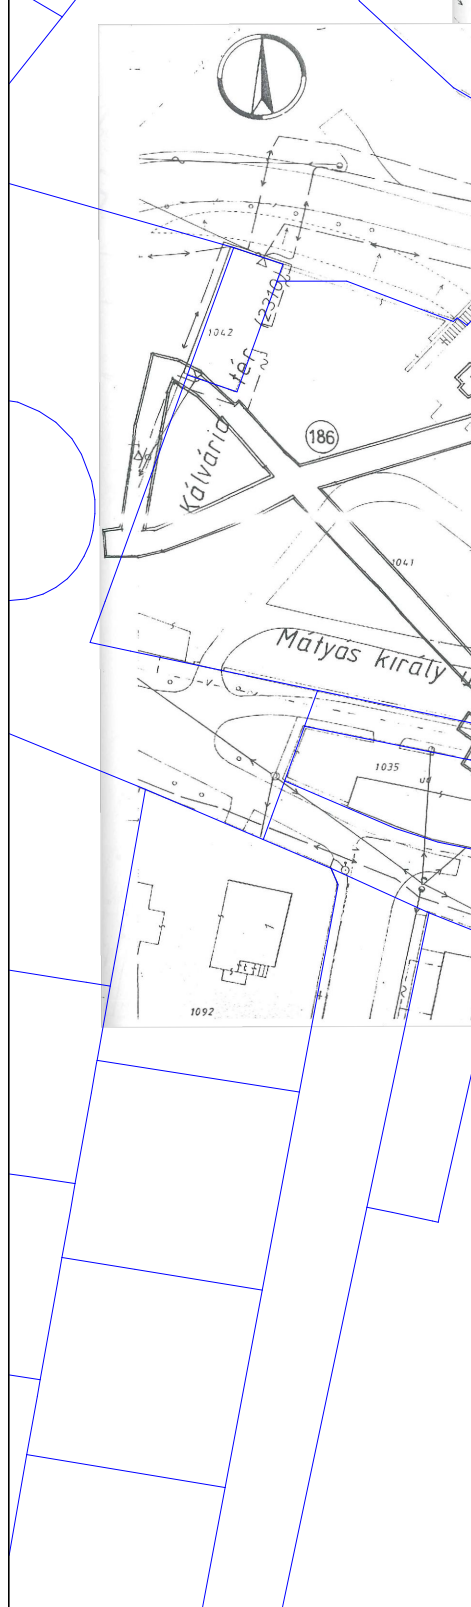


**SZENTENDRE**  
Településrendezési eszközök  
**Szabályozási Terv**  
**19. függelék**  
**Pincekataszter**  
M = 1 : 1.000

0 20 100m

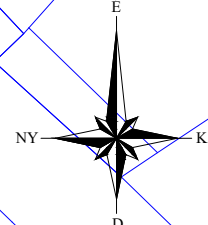

- JELMAGYARÁZAT**
- bélelt, megerősített pince
  - tömedékelt pince
  - béleletlen pince
  - rossz pince
  - életveszélyes pince
  - 1994-ben akadályoztatás miatt nem vizsgált pince

Készült a GeoTeszT Kft 1994. évi pincefelülvizsgálata alapján

SZENTENDRE Településrendezési eszközök <b>Szabályozási Terv</b>		
Tervező: <b>Pincekataszter</b>		
Megbízó: <b>Szentendre Város Önkormányzata</b>		
Tervező: <b>PRO-TERRA Urbanisztikai Ügyvédség Kft.</b> 1100 Budapest, Szabadság út 112. 2020-05-05-ig érvényes engedély		
Készítette: <b>S. Vasi Ildikó</b> (T/1/ 01-2009) (É/1/ 01-2009)	Készítette: <b>Sziliágyi Csilla</b> (T/1/ 01-2009) (É/1/ 01-2009)	
Méretarány: <b>M = 1 : 1.000</b>	Méretarány: <b>M = 1 : 1.000</b>	
Dátum: <b>2017. július</b>	Dátum: <b>2017. július</b>	

A 26/2017. (VII.31.) önkormányzati rendelettel elfogadva