Kitűzés a teljes pályaszerkezet építés szakaszán

Helyszínrajzi vonalvezetés	Magassági vonalvezetés	Szelvény	Kelet koordináta	Észak koordináta	Pontmagasság mBf.
R=500,00 m sugarú bal ív	em=0,30%	0+042,20	652398,96	259088,41	104,18
		0+045,00	652396,25	259089,14	104,19
		0+046,58	652394,72	259089,55	104,20
	em=1,85%	0+046,76	652394,55	259089,59	104,20
egyenes	Rh=150,00 m	0+056,60	652385,03	259092,09	104,38
		0+057,00	652384,65	259092,19	104,39
		0+058,00	652383,68	259092,44	104,41
		0+059,00	652382,71	259092,70	104,45
		0+060,00	652381,75	259092,95	104,48
		0+061,00	652380,78	259093,20	104,53
		0+062,00	652379,81	259093,46	104,58
		0+063,00	652378,84	259093,71	104,64
		0+063,88	652377,99	259093,93	104,69
		0+065,76	652376,17	259094,41	104,82
egyenes	em=6,70%	0+065,77	652376,16	259094,41	104,82
		0+072,57	652368,56	259096,03	105,27
		0+073,34	652368,83	259096,21	105,33
		0+074,09	652368,08	259096,39	105,38
		0+075,72	652366,50	259096,78	105,49
		0+076,48	652365,77	259096,96	105,54
		0+077,25	652365,02	259097,14	105,59
		0+077,59	652364,68	259097,22	105,61
	Rh=30,00 m	0+078,00	652364,29	259097,32	105,64
		0+079,00	652363,31	259097,56	105,74
		0+079,96	652362,38	259097,79	105,86
		0+079,97	652362,38	259097,79	105,86
		0+080,00	652362,34	259097,80	105,87
		0+081,00	652361,37	259098,05	106,03
		0+081,58	652360,81	259098,19	106,14
egyenes	em=20,00%	0+084,73	652357,76	259098,98	106,77
		0+084,96	652357,54	259099,03	106,82
		0+085,18	652357,33	259099,09	106,86
		0+086,76	652355,80	259099,48	107,18
		0+086,97	652355,59	259099,53	107,22
		0+087,20	652355,37	259099,59	107,27
		0+100,00	652342,97	259102,78	109,83
		0+112,94	652330,44	259106,00	112,42
	Rd=100,00 m	0+113,00	652330,38	259106,02	112,43
		0+114,00	652329,41	259106,26	112,62
		0+115,00	652328,45	259106,51	112,81
		0+116,00	652327,48	259106,76	112,98
		0+117,00	652326,51	259107,01	113,15
		0+118,00	652325,54	259107,26	113,30
		0+119,00	652324,57	259107,51	113,44
		0+120,00	652323,60	259107,76	113,58
		0+121,00	652322,63	259108,01	113,70
		0+122,00	652321,67	259108,26	113,82
		0+123,00	652320,70	259108,51	113,92
		0+124,00	652319,73	259108,75	114,02
		0+125,00	652318,76	259109,00	114,10
		0+126,00	652317,79	259109,25	114,18
		0+127,00	652316,82	259109,50	114,24
		0+127,81	652316,04	259109,70	114,28
		0+128,00	652315,85	259109,75	114,29
		0+129,00	652314,87	259109,94	114,34
		0+130,00	652313,88	259110,05	114,37
		0+131,00	652312,88	259110,08	114,40
		0+131,94	652311,94	259110,03	114,41
R=12,00 m sugarú bal ív	em=1,00%	0+135,00	652308,96	259109,36	114,44
		0+135,12	652308,86	259109,32	114,44
		0+135,53	652308,47	259109,17	114,45
		0+136,10	652307,95	259108,94	114,45
		0+140,00	652304,75	259106,74	114,49
		0+142,43	652303,18	259104,90	114,52
		0+143,25	652302,73	259104,20	114,52
		0+144,39	652302,20	259103,19	114,54
		0+144,86	652302,00	259102,77	114,54
		0+144,91	652301,98	259102,72	114,54
egyenes		0+145,52	652301,72	259102,17	114,55

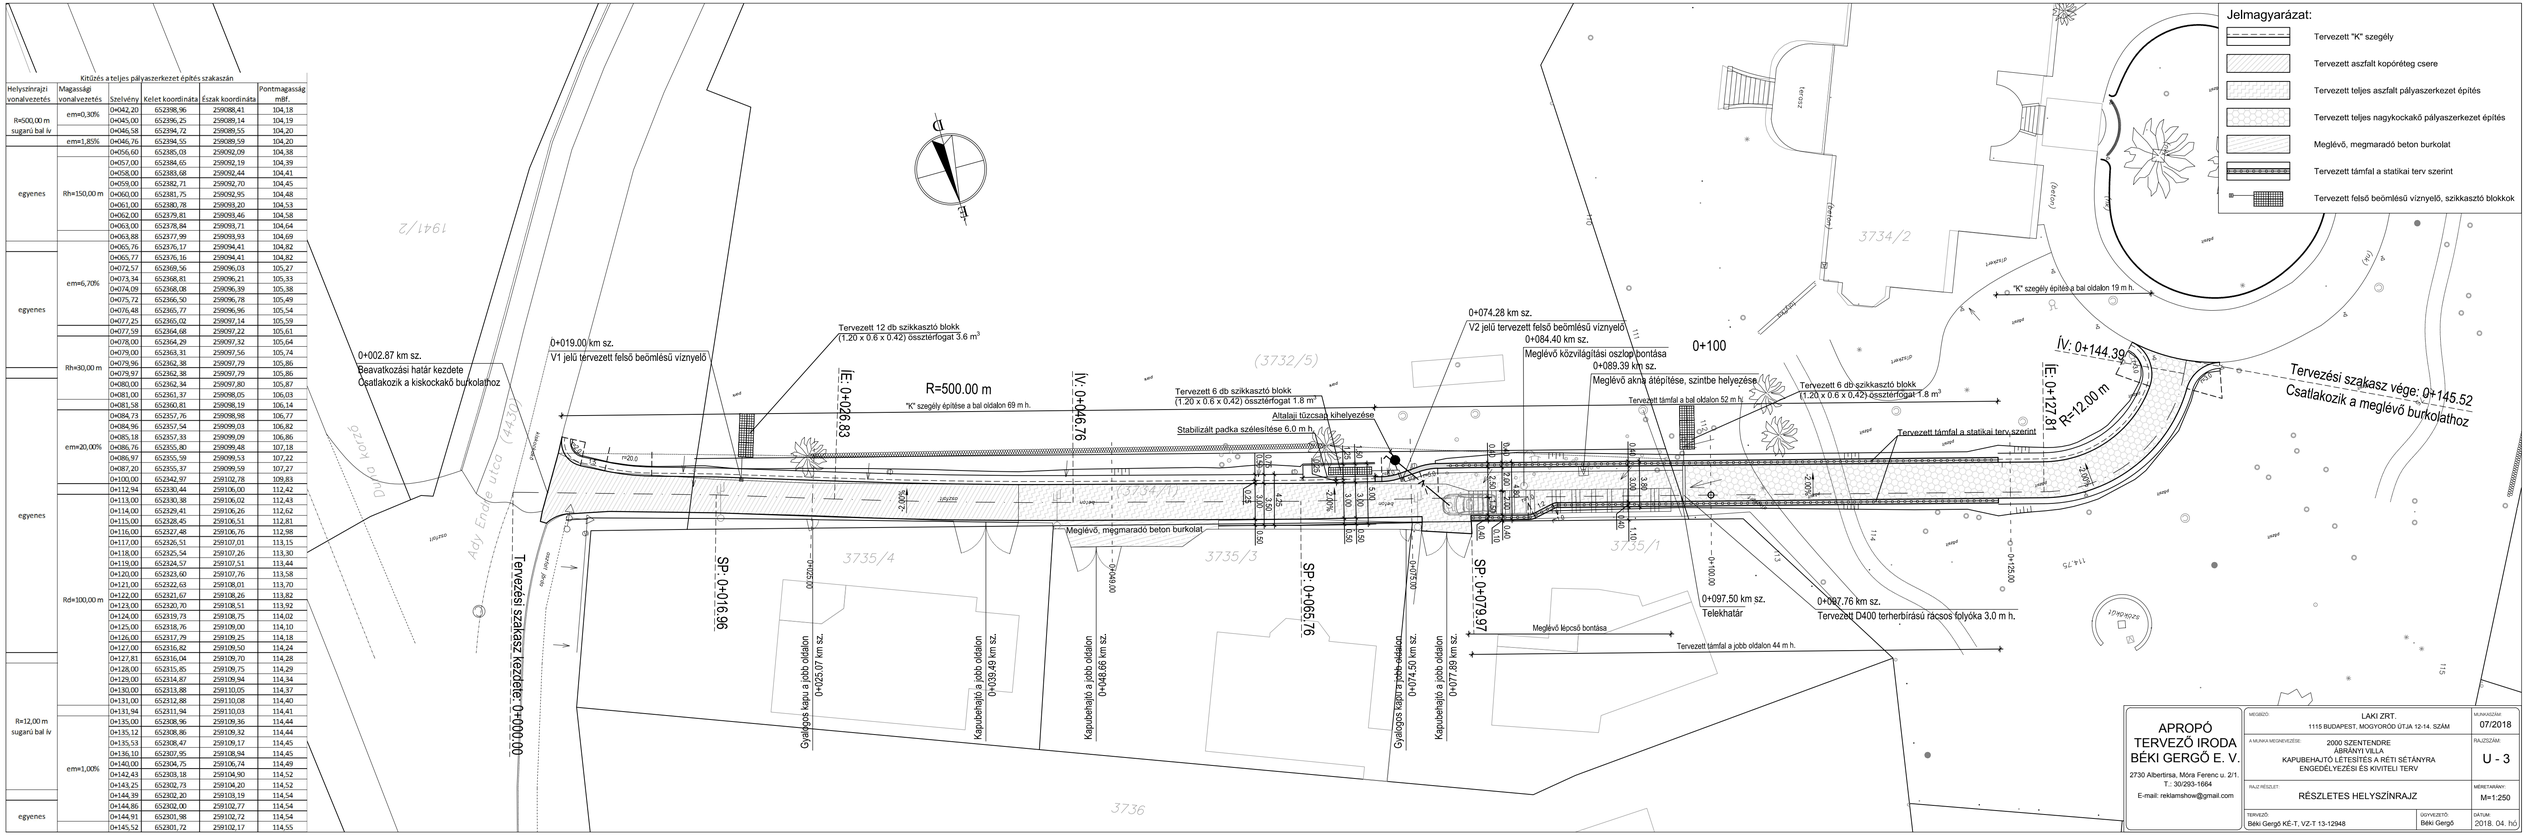
Jelmagyarázat:
Tervezett "K" szegély
Tervezett aszfalt kopóréteg csere
Tervezett teljes aszfalt pályaszerkezet építés
Tervezett teljes nagykockakő pályaszerkezet építés
Meglévő, megmaradó beton burkolat
Tervezett támfal a statikai terv szerint
Tervezett felső beömlésű víznyelő, szikkasztó blokkok
0+002.87 km sz.
Beavatkozási határ kezdete
Csatlakozik a kiskockakő burkolathoz
0+019.00 km sz.
V1 jelű tervezett felső beömlésű víznyelő
Tervezett 12 db szikkasztó blokk
(1.20 x 0.6 x 0.42) összterfogat 3.6 m³
IE: 0+026.83
R=500.00 m
"K" szegély építése a bal oldalon 69 m h.
Ív: 0+046.76
Tervezett 6 db szikkasztó blokk
(1.20 x 0.6 x 0.42) összterfogat 1.8 m³
Általaji tűzcsap kihelyezése
Stabilizált padka szélesítése 6.0 m h.
0+074.28 km sz.
V2 jelű tervezett felső beömlésű víznyelő
0+084.40 km sz.
Meglévő közvilágítási oszlop bontása
0+089.39 km sz.
Meglévő akna átépítése, szintbe helyezése
Tervezett támfal a bal oldalon 52 m h.
0+100
"K" szegély építése a bal oldalon 19 m h.
Ív: 0+144.39
IE: 0+127.81
R=12.00 m
Tervezett 6 db szikkasztó blokk
(1.20 x 0.6 x 0.42) összterfogat 1.8 m³
Tervezett támfal a statikai terv szerint
Tervezési szakasz vége: 0+145.52
Csatlakozik a meglévő burkolathoz
Tervezési szakasz kezdete: 0+000.00
SP: 0+016.96
SP: 0+065.76
SP: 0+079.97
Meglévő, megmaradó beton burkolat
Gyalogos kapu a jobb oldalon
0+025.07 km sz.
Kapubehajtó a jobb oldalon
0+039.49 km sz.
Kapubehajtó a jobb oldalon
0+048.66 km sz.
Gyalogos kapu a jobb oldalon
0+074.50 km sz.
Kapubehajtó a jobb oldalon
0+077.89 km sz.
0+097.50 km sz.
Telekhatár
0+097.76 km sz.
Tervezett D400 terherbírású rácsos folyóka 3.0 m h.
Meglévő lépcső bontása
Tervezett támfal a jobb oldalon 44 m h.
Ady Endre utca (44.sz.)
3734/2
3732/5
3735/4
3735/3
3735/1
3736
1941/2
1941/3
