
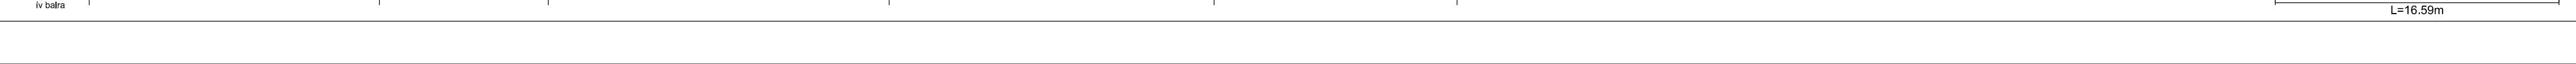
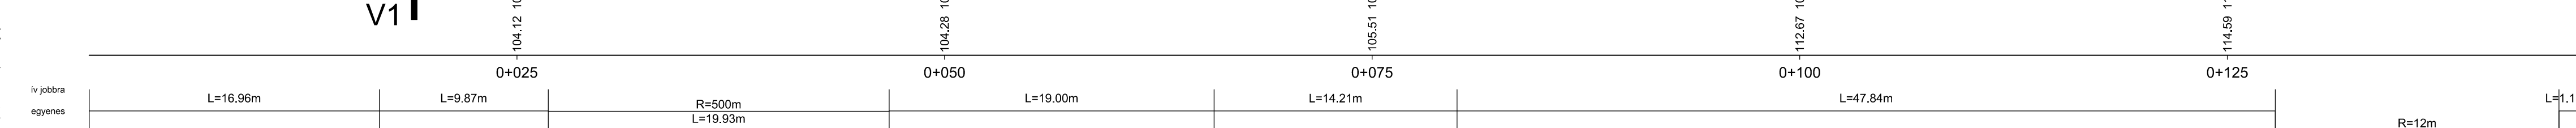
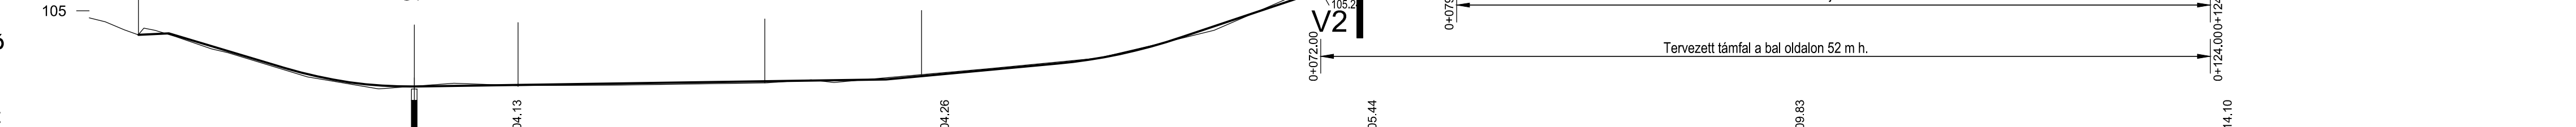
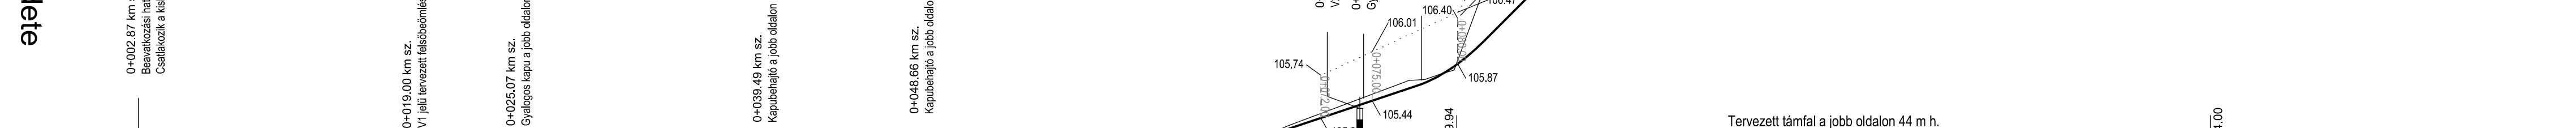
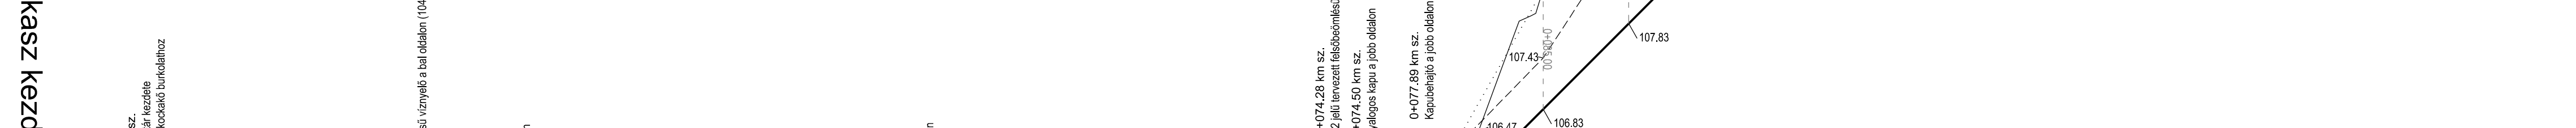
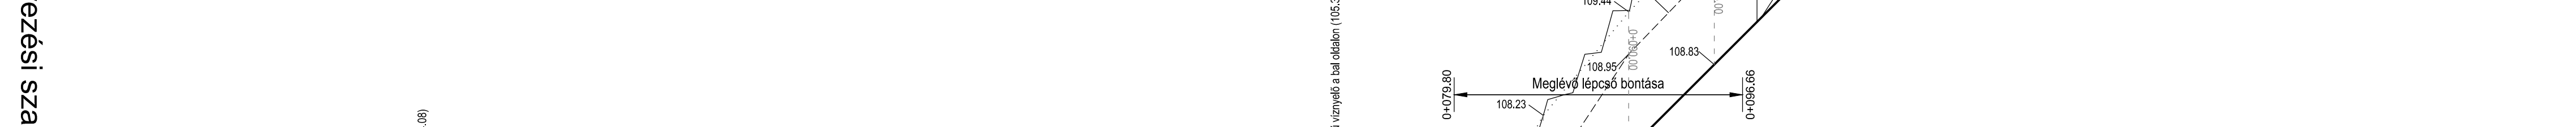
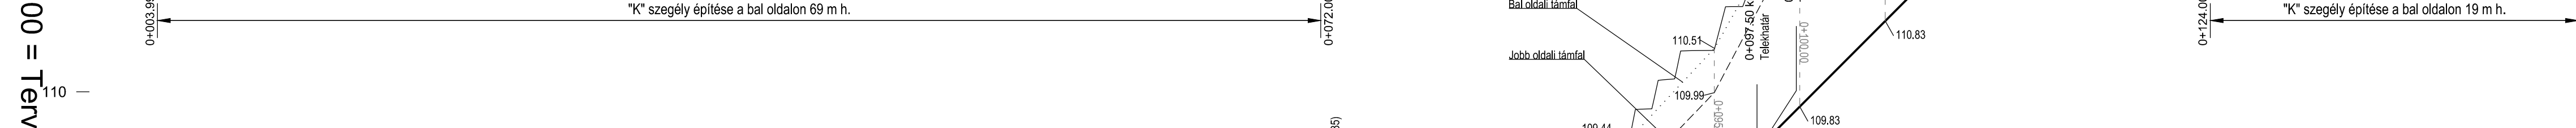
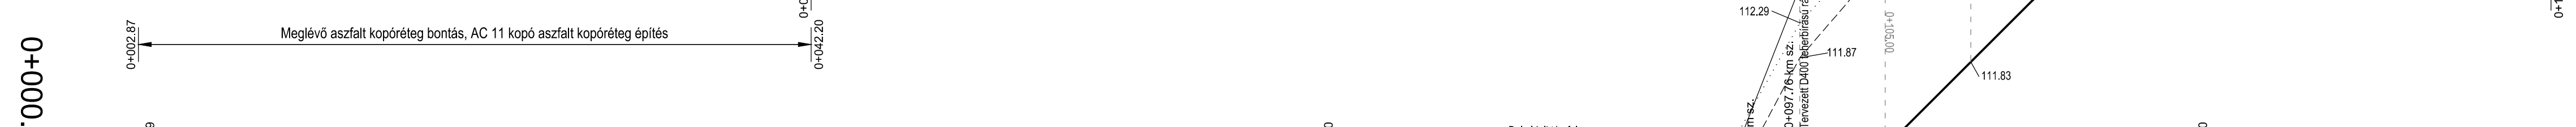
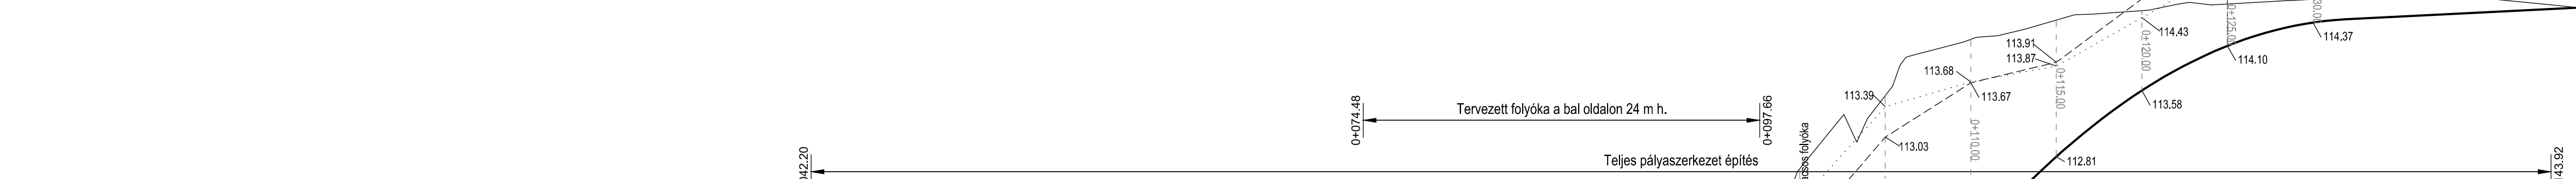



Esésviszonyok

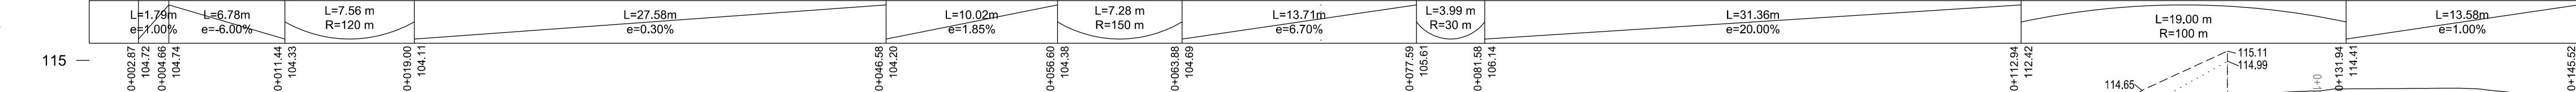

0+000.00 = Tervezési szakasz kezdete

0+145.52 = Tervezési szakasz vége
Csatlakozik a meglévő burkolathoz

Kapubehajtó
Pályaszint
Terepszint
Szelvény
Ívviszonyok

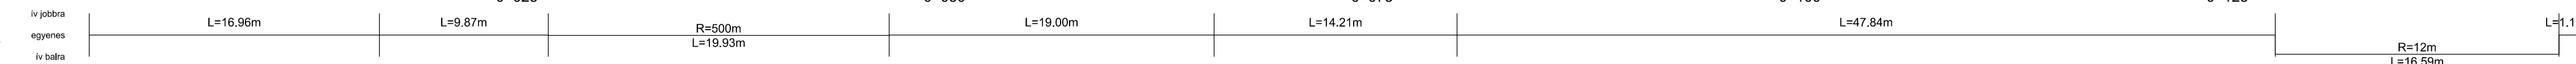

V1

V2

<p align="center">APROPÓ TERVEZŐ IRODA BÉKI GERGŐ E. V.</p> <p>2730 Albertfűs, Móra Ferenc u. 2/1. T.: 30/293-1664 E-mail: reklamshow@gmail.com</p>			<p>MEGÍZŐ: LAKI ZRT. 1115 BUDAPEST, MOSYORÓD ÚTJA 12-14. SZÁM</p>	<p>MUNKASZÁM: 07/2018</p>
<p>A MUNKÁ MEGNEVEZÉSE: 2000 SZENTENDRE ÁBRÁNYI VILLA KAPUBEHAJTÓ LÉTESÍTÉS A RÉTI SÉTÁNYRA ENGEDÉLYEZÉSI ÉS KIVITELI TERV</p>			<p>RAJZSZÁM: U - 5</p>	
<p>RAJZ RÉSZLET: RÉSZLETES HOSSZ-SZELVÉNY</p>			<p>MÉRÉTKARÁNY: M=1:250/1:50</p>	
<p>TERVEZŐ: Béki Gergő KÉ-T, VZ-T 13-12948</p>			<p>GYŐRVEZŐ: Béki Gergő</p>	<p>DÁTUM: 2018. 04. hó</p>