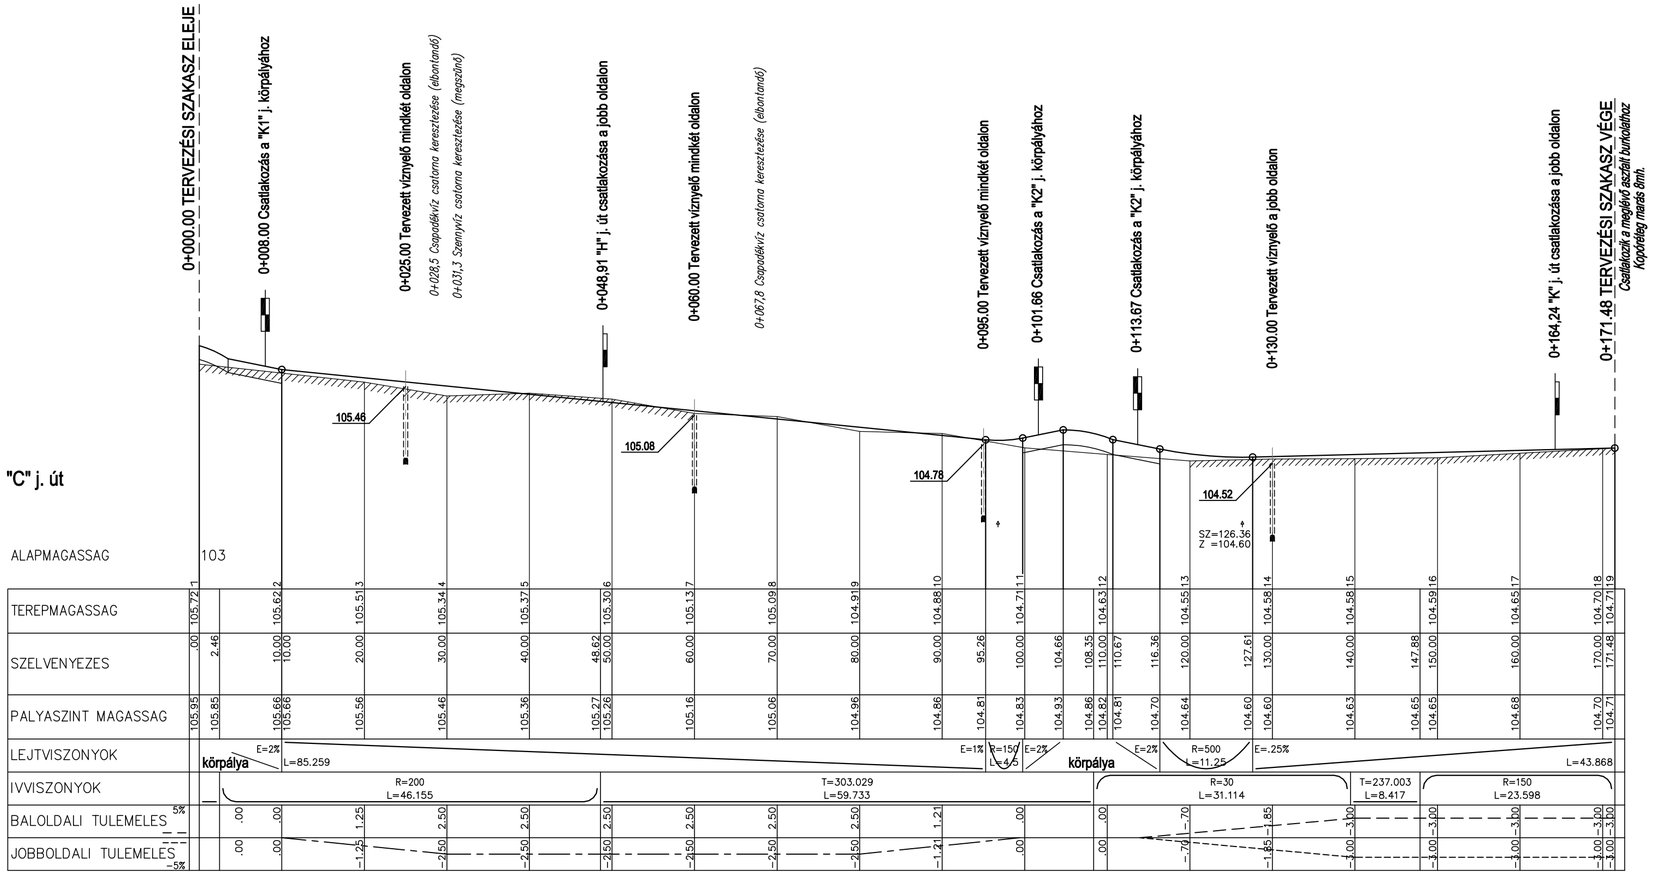

A térkép adatai EOV rendszerben vannak és a BALTI alapszintre vonatkoznak.

Tárgy: Szentendre, Vasúti villasor - HÉV végállomás P+R és vásárlói parkoló kiépítés	**GrafiTUS** *ÉPÍTŐIPARI ÉS SZOLGÁLTATÓ KFT.* 2025 Visegrád, Fő u. 76. E-mail: grafitus@t-online.hu	
Tervtípus: ENGEDÉLYEZÉSI TERV	**Tervszám:** 32-16	**Üttervező:** Kenéz Attila KÉ-K-13-9703
Szakút: ÚTÉPÍTÉS, VÍZTELENÍTÉS, FORGALOMTECHNIKA		**Vízépítés:** Hajdu Péter VZ-TEL 01-7181
Rajz, munkarész megnevezése: Részletes hossz-szelvény „C" j. út	**Rajzszám:** 4.2.	**Közvilágítás:** Domonkos Gyula V-13-8223
		Geodézia: Szuromi Földmérő Kft.
Megrendelő: Szentendre Város Önkormányzata 2000 Szentendre, Városház tér 3.	**Lépték:** 1:500/50	**Dátum:** 2016. május / **Rajzterület:** 0,19 m²