


"G" j. út

ALAPMAGASSAG

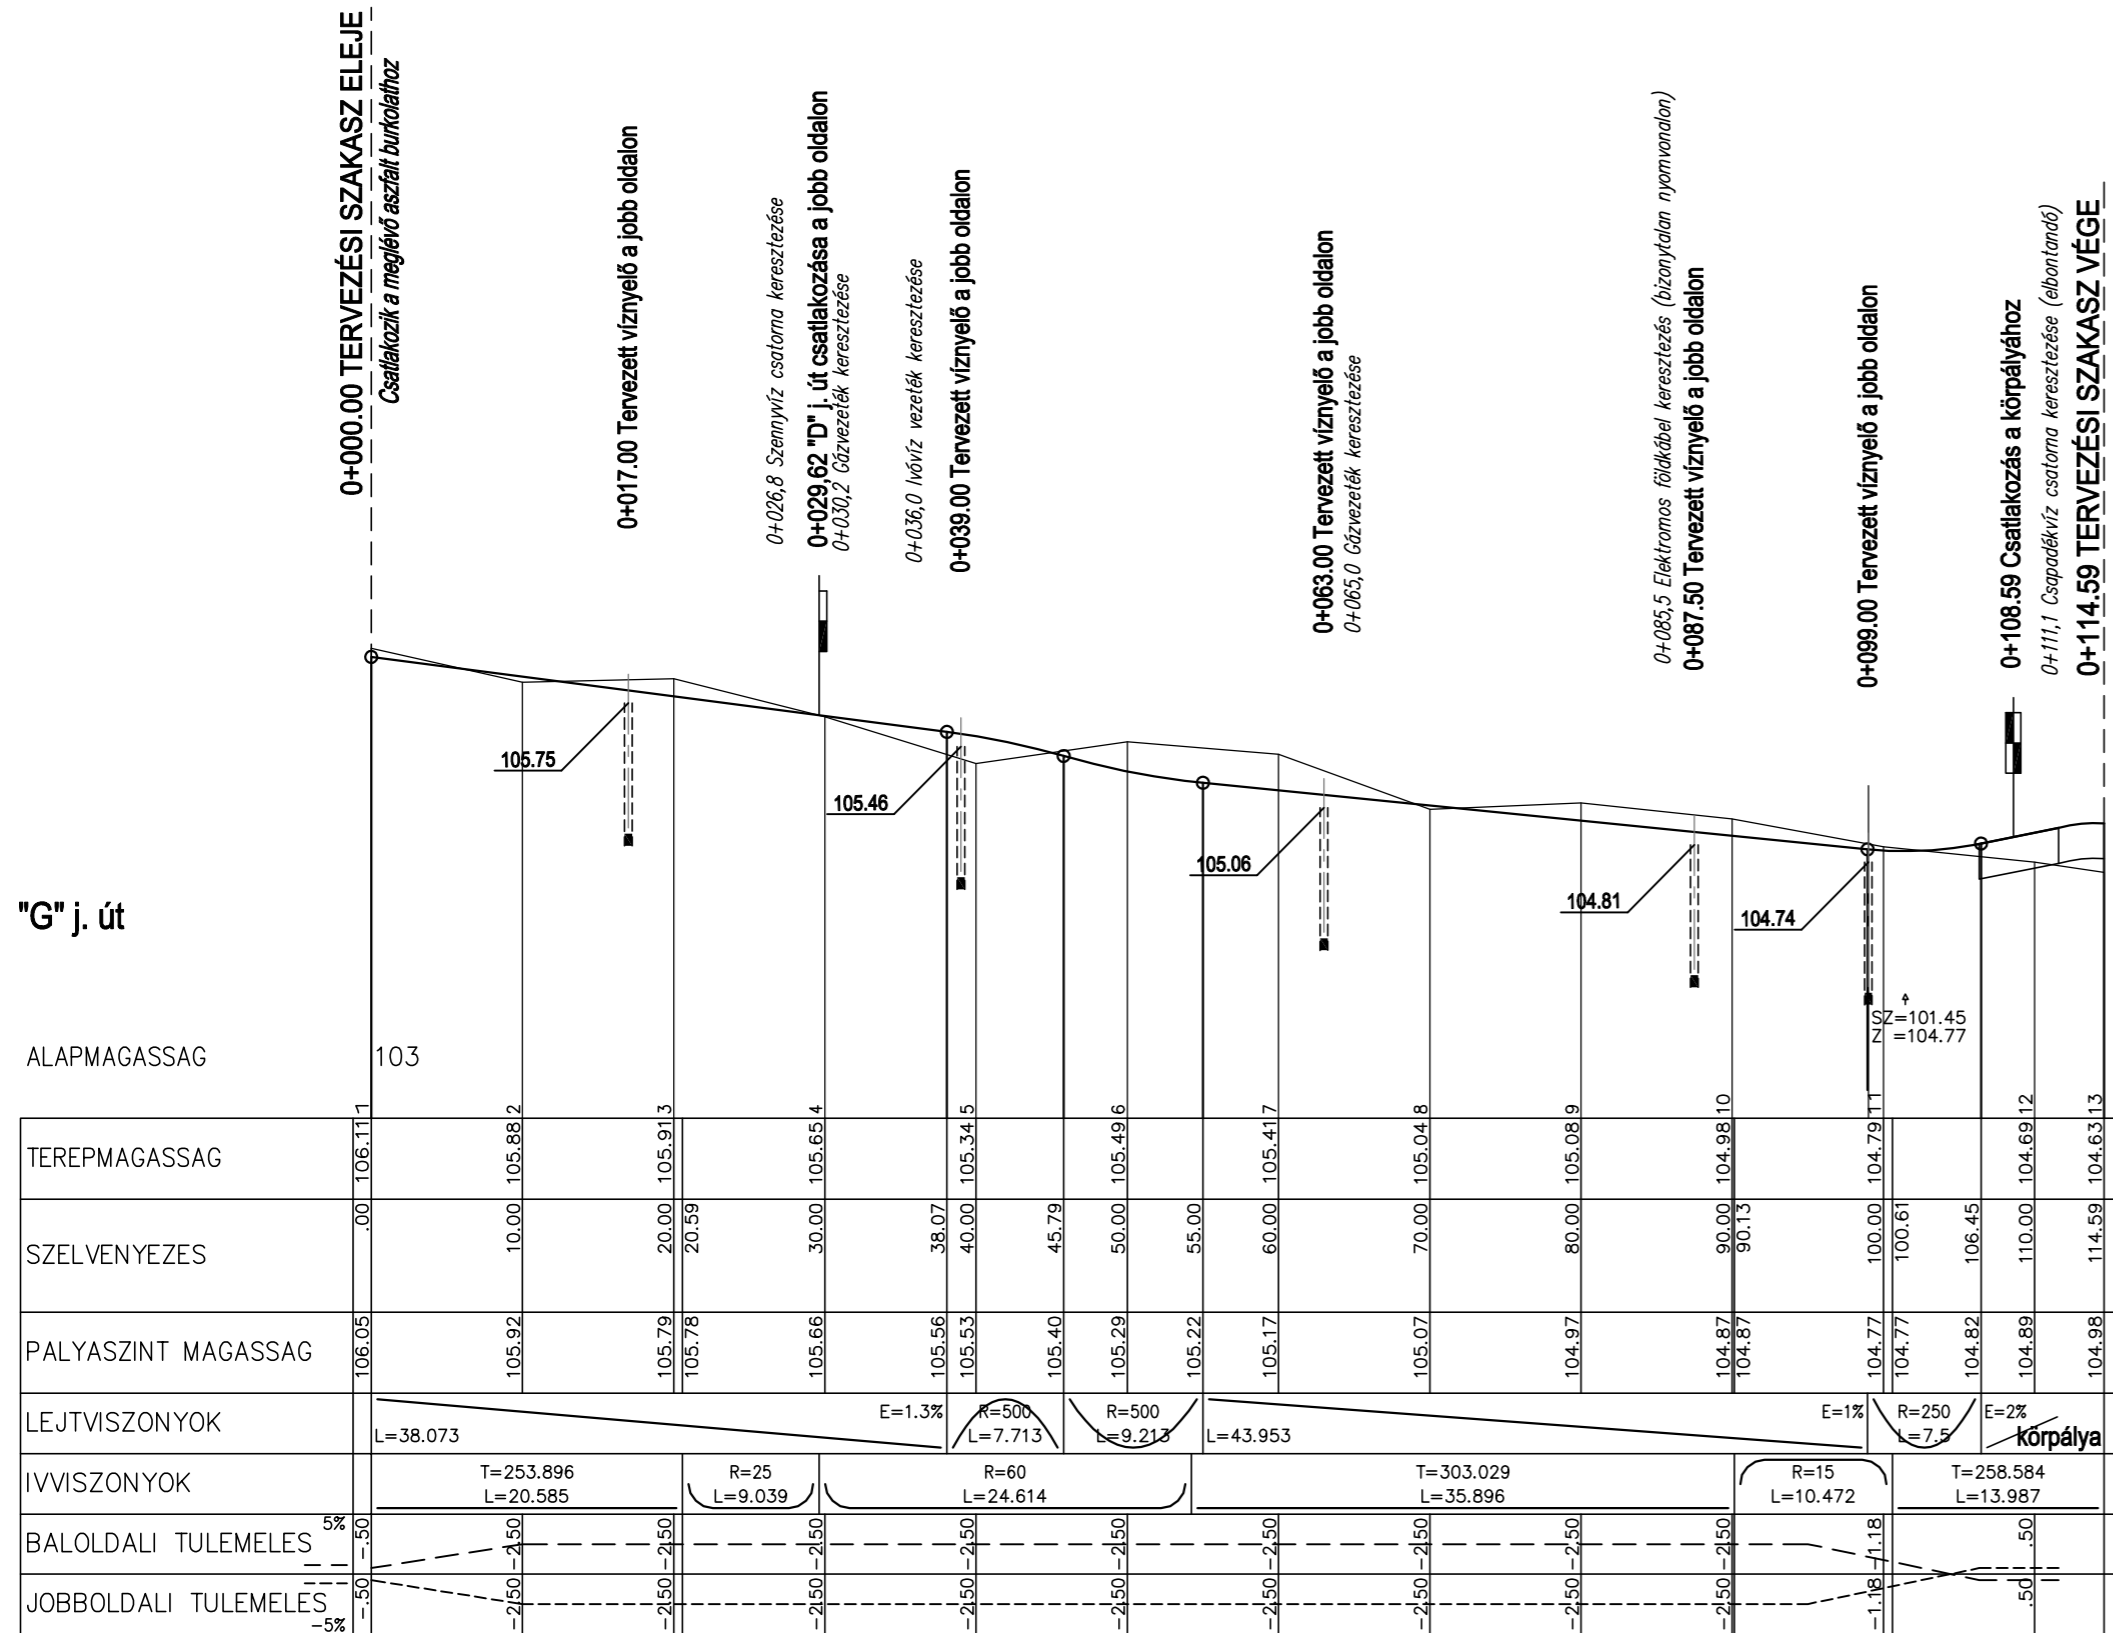

A térkép adatai EOVS rendszerben vannak és a BALTI alapszintre vonatkoznak.

<b>Tárgy:</b> Szentendre, Vasúti villasor - HÉV végállomás P+R és vásárlói parkoló kiépítés		 <b>GrafITUS</b> ÉPÍTŐIPARI ÉS SZOLGÁLTATÓ KFT. 2025 Visegrád, Fő u. 76. E-mail: grafitus@t-online.hu	
<b>Tervtípus:</b> ENGEDÉLYEZÉSI TERV		<b>Tervszám:</b> 32-16	<b>Ütőtervező:</b>  Kenéz Attila KÉ-K-13-9703
<b>Szakút:</b> ÚTÉPÍTÉS, VÍZTELENÍTÉS, FORGALOMTECHNIKA		<b>Vizépités:</b> Hajdu Péter VZ-TEL 01-7181	
<b>Rajz, munkarész megnevezése:</b> Részletes hossz-szelvény „G” j. út		<b>Rajzsorszám:</b> 4.4.	<b>Közüvilágítás:</b> Domonkos Gyula V-13-8223
<b>Megrendelő:</b> Szentendre Város Önkormányzata 2000 Szentendre, Városház tér 3.		<b>Lépték:</b> 1:500/50	<b>Geodézia:</b> Szuromi Földmérő Kft.
		<b>Dátum:</b> 2016. május	<b>Rajzterület:</b> 0,15 m <sup>2</sup>