



Vasúti villasor "A" j. csomóponti ág gyalogátkelőhely kiépítés, bevásárlói parkoló a "G" j. út mellett


I.-I. metszet

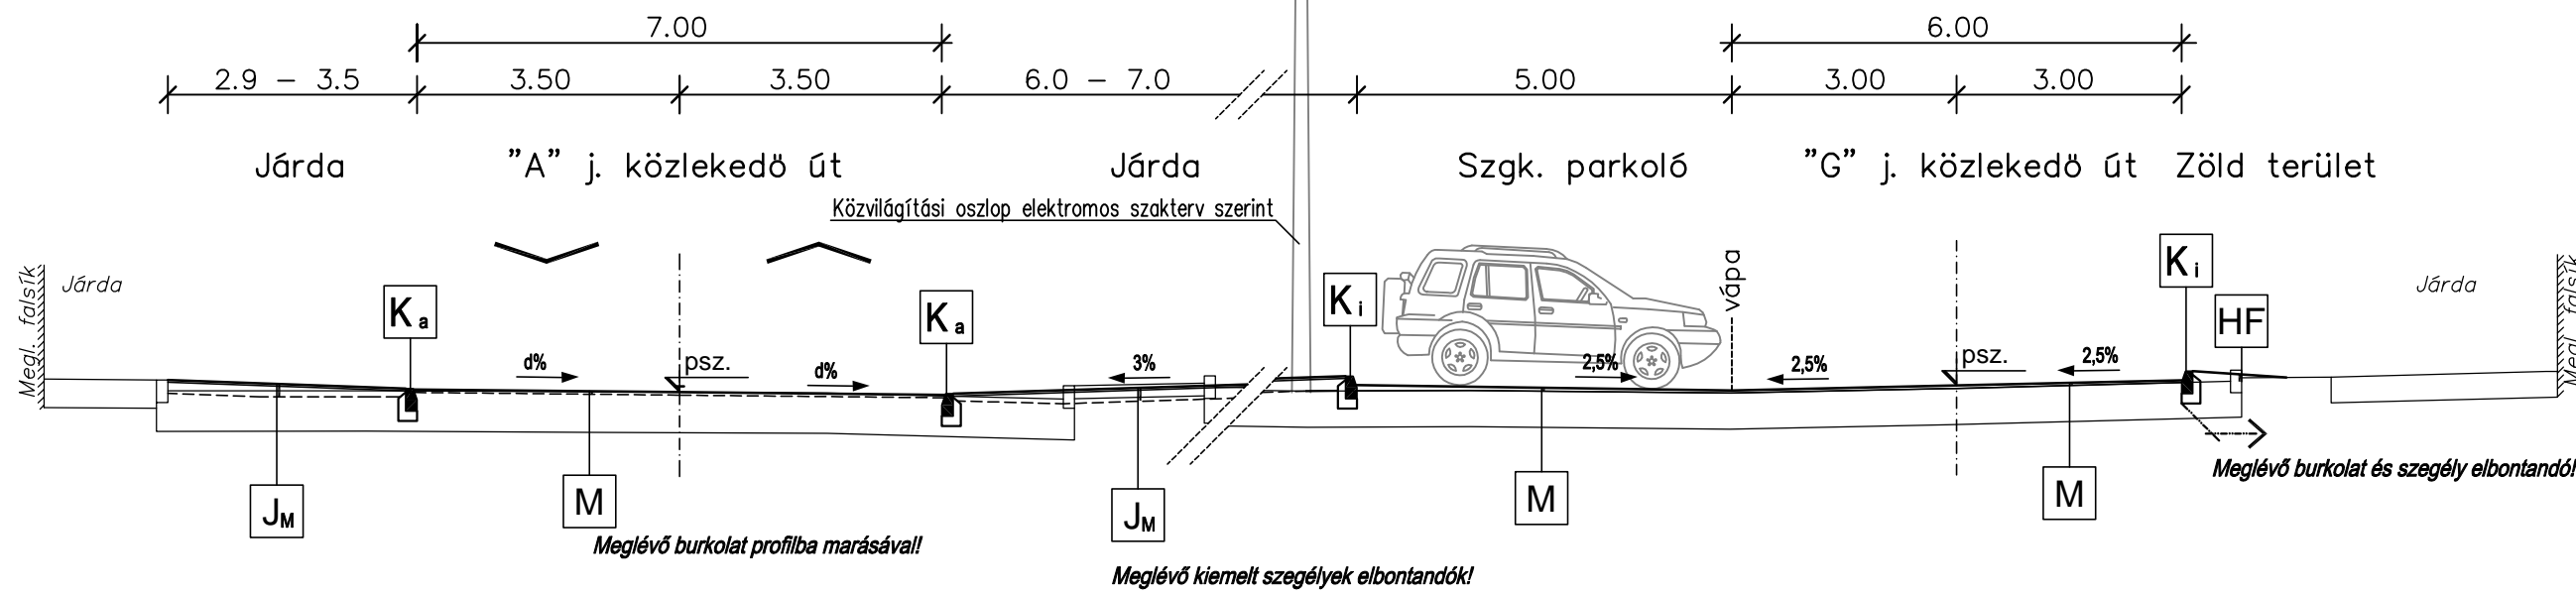


Vasúti villasor "B" j. út csomóponti szakasza

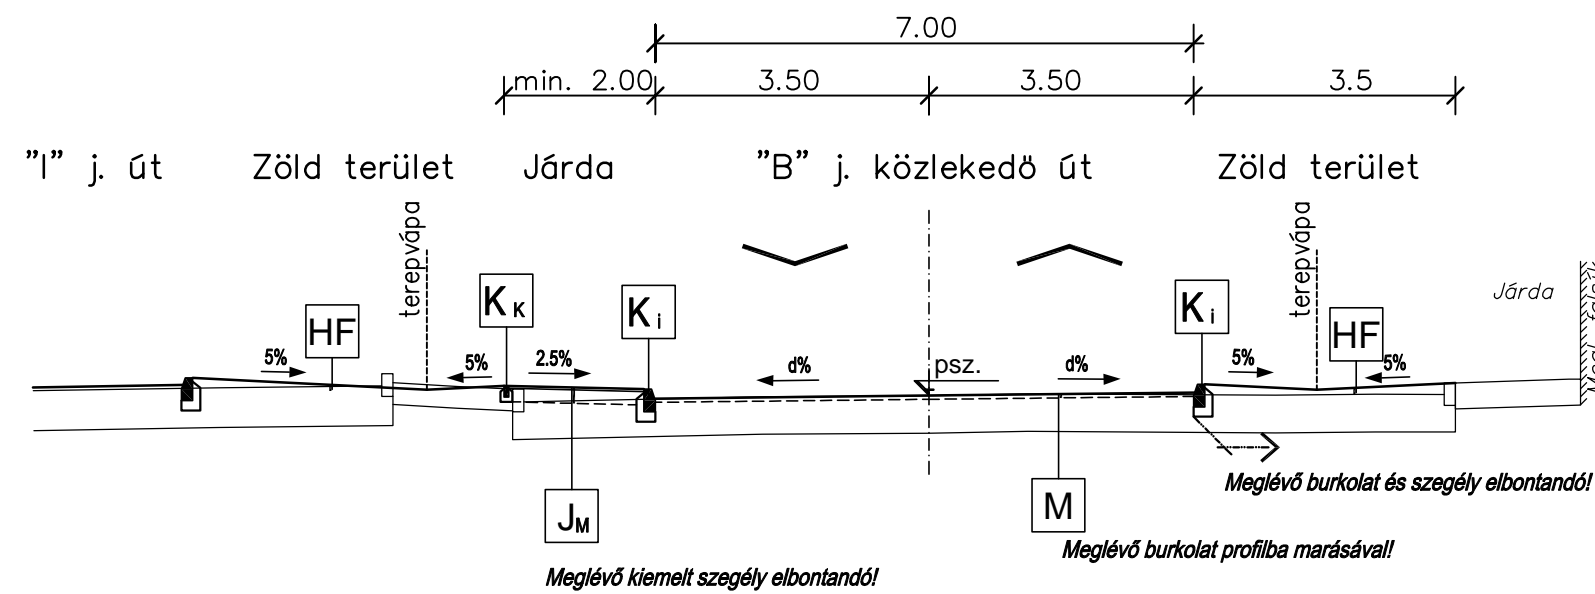

"K1" j. körforgalom

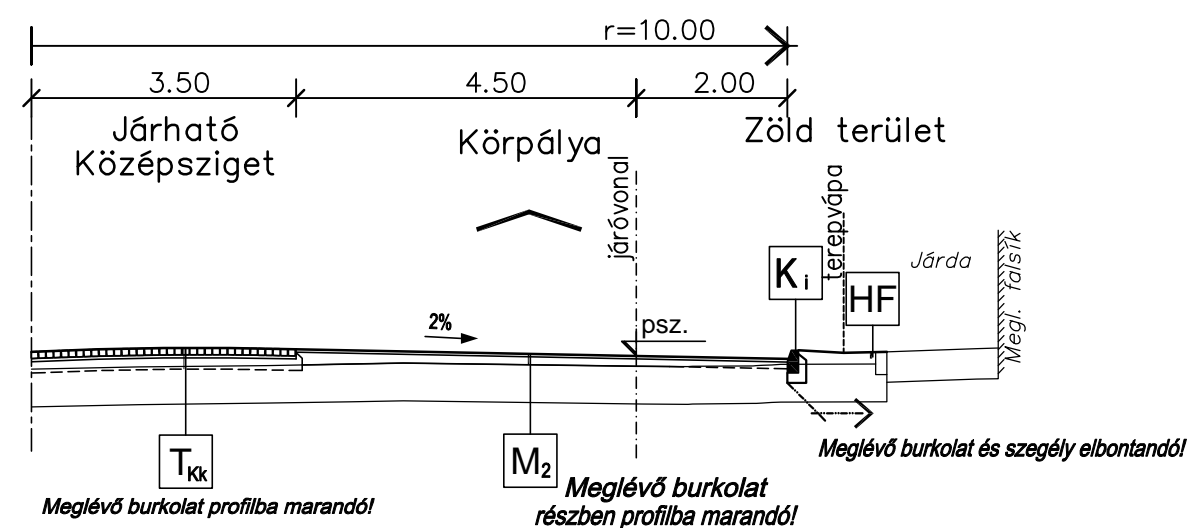


"K2" j. körforgalom

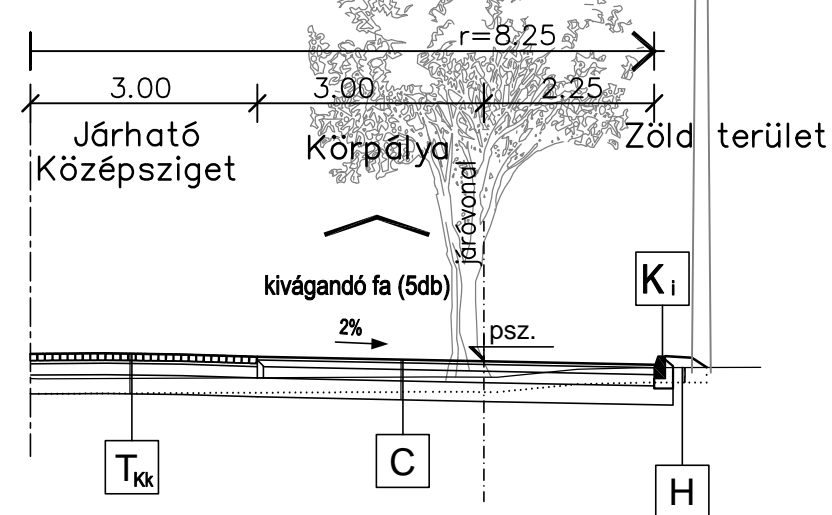

JELMAGYARÁZAT

- | | | | |
|-----------------------|---|----------------------|-----------------------------------------------------------------------------------------------|
| A | 4 cm AC-11 aszfalt kopóréteg
20 cm Ckt-4 cementstabilizációs útalap
25 cm Homokos-kavics védőréteg | K_i | Kiemelt szegély
C20/25-XF4-32-F2-MSZ 4798-1:2004 jelű betonba ágyazva és megtámasztva |
| C | 4 cm AC-11 aszfalt kopóréteg
9 cm AC-22 aszfalt kötőréteg
15 cm Ckt-4 cementstabilizációs útalap
21 cm Homokos-kavics védőréteg | K_a | Alacsony szegély
C20/25-XF4-32-F2-MSZ 4798-1:2004 jelű betonba ágyazva és megtámasztva |
| M₂ | 4 cm AC-11 aszfalt kopóréteg
vált. min. 6 cm AC-22 aszfalt kötőréteg | K_s | Süllyesztett szegély
C20/25-XF4-32-F2-MSZ 4798-1:2004 jelű betonba ágyazva és megtámasztva |
| M | vált. min. 4 cm AC-11 aszfalt kopóréteg
meglévő kopóréteg profilba marásával! | K_k | Kerti szegély
C8/10-XF4-24-F2-MSZ 4798-1:2004 jelű betonba ágyazva és megtámasztva |
| T | 8 cm Térkő burkolat
3 cm Z 0/5 ágyazó homok
15 cm Ckt-4 cementstabilizációs útalap
23 cm Homokos-kavics védőréteg | HF | 10 cm Humuszterítés, fűvesítés |
| T_{kk} | 9 cm kiskockakő burkolat
3 cm Z 0/5 ágyazó homok
15 cm C12/15 beton burkolatalap
24 cm Homokos-kavics védőréteg | H | 20 cm Humuszleszedés |
| J | 3 cm AC-4 aszfalt burkolat
15 cm Ckt-4 cementstabilizációs útalap
20 cm Homokos-kavics védőréteg | | |
| J_M | 3 cm AC-4 aszfalt burkolat
vált. vtg. Ckt-4 cementstabilizációs kiegyenlítő réteg | | |

Tárgy: Szentendre, Vasúti villasor - HÉV végállomás P+R és vásárlói parkoló kiépítés		 GrafITUS ÉPÍTŐIPARI ÉS SZOLGÁLTATÓ KFT. 2025 Visegrád, Fő u. 76. E-mail: grafitus@t-online.hu	
Tervtípus: ENGEDÉLYEZÉSI TERV		Tervszám: 32-16	Üttrvező: Kenéz Attila KÉ-K-13-9703
Szakág: ÚTÉPÍTÉS, VÍZTELENÍTÉS, FORGALOMTECHNIKA		Rajzszám: 5.1.	Vizépités: Hajdu Péter VZ-TEL 01-7181
Rajz, munkarész megnevezése: Mintakeresztmetszelvények / I.		Közvilágítás: Domonkos Gyula V-13-8223	Geodézia: Szuromi Földmérő Kft.
Megrendelő: Szentendre Város Önkormányzata 2000 Szentendre, Városház tér 3.		Lépték: 1:100	Dátum: 2016. május
		Rajzterület: 0,17 m ²	