




"K1" j. körforgalom

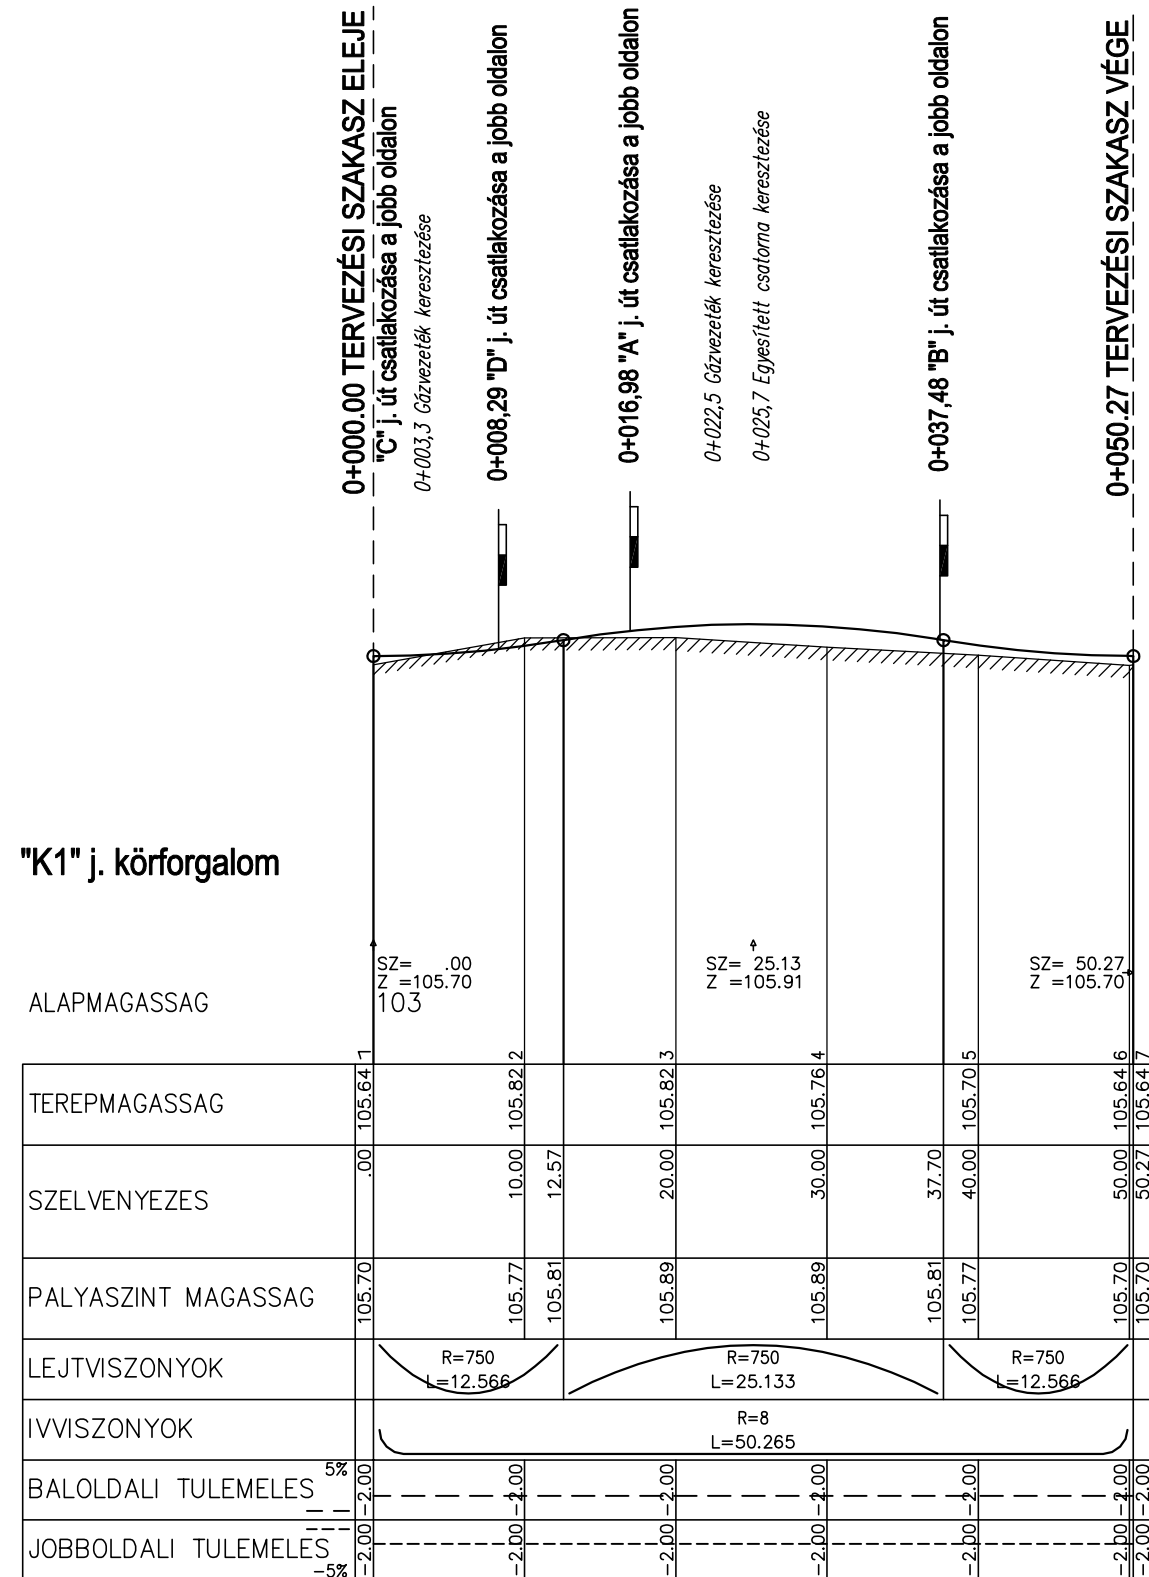

Vasúti villasor
"A" j. út

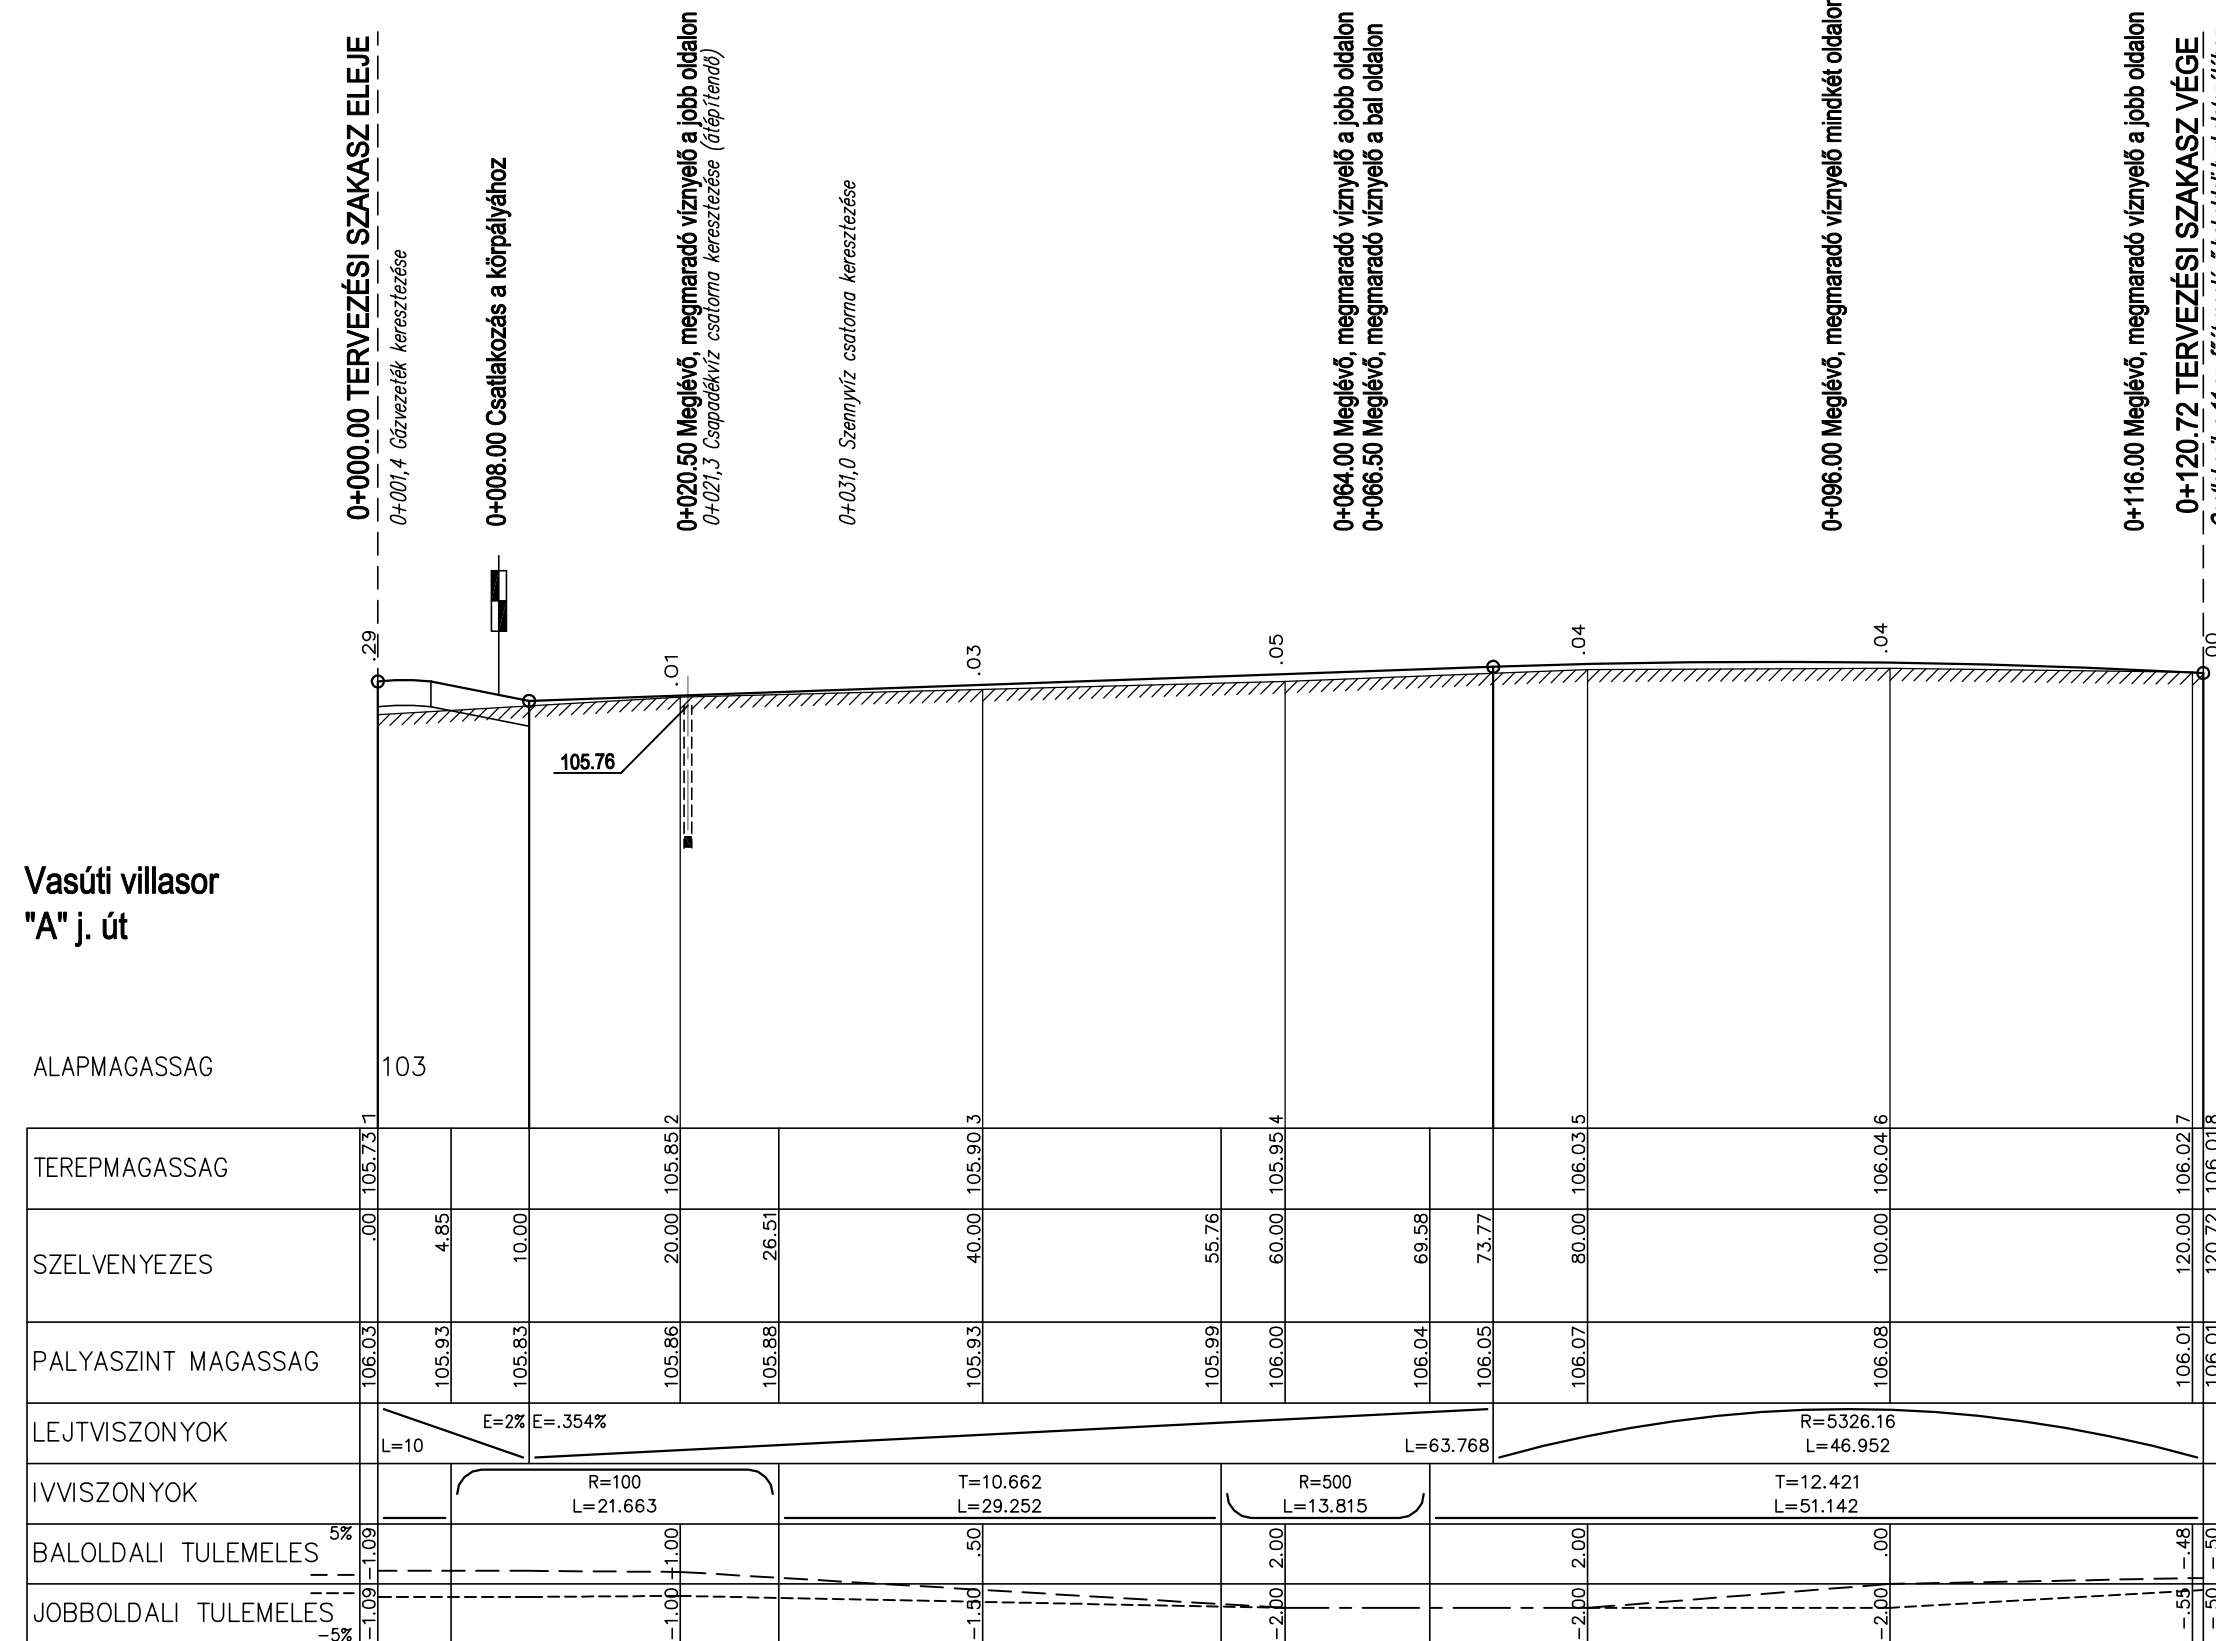

Vasúti villasor
"B" j. út

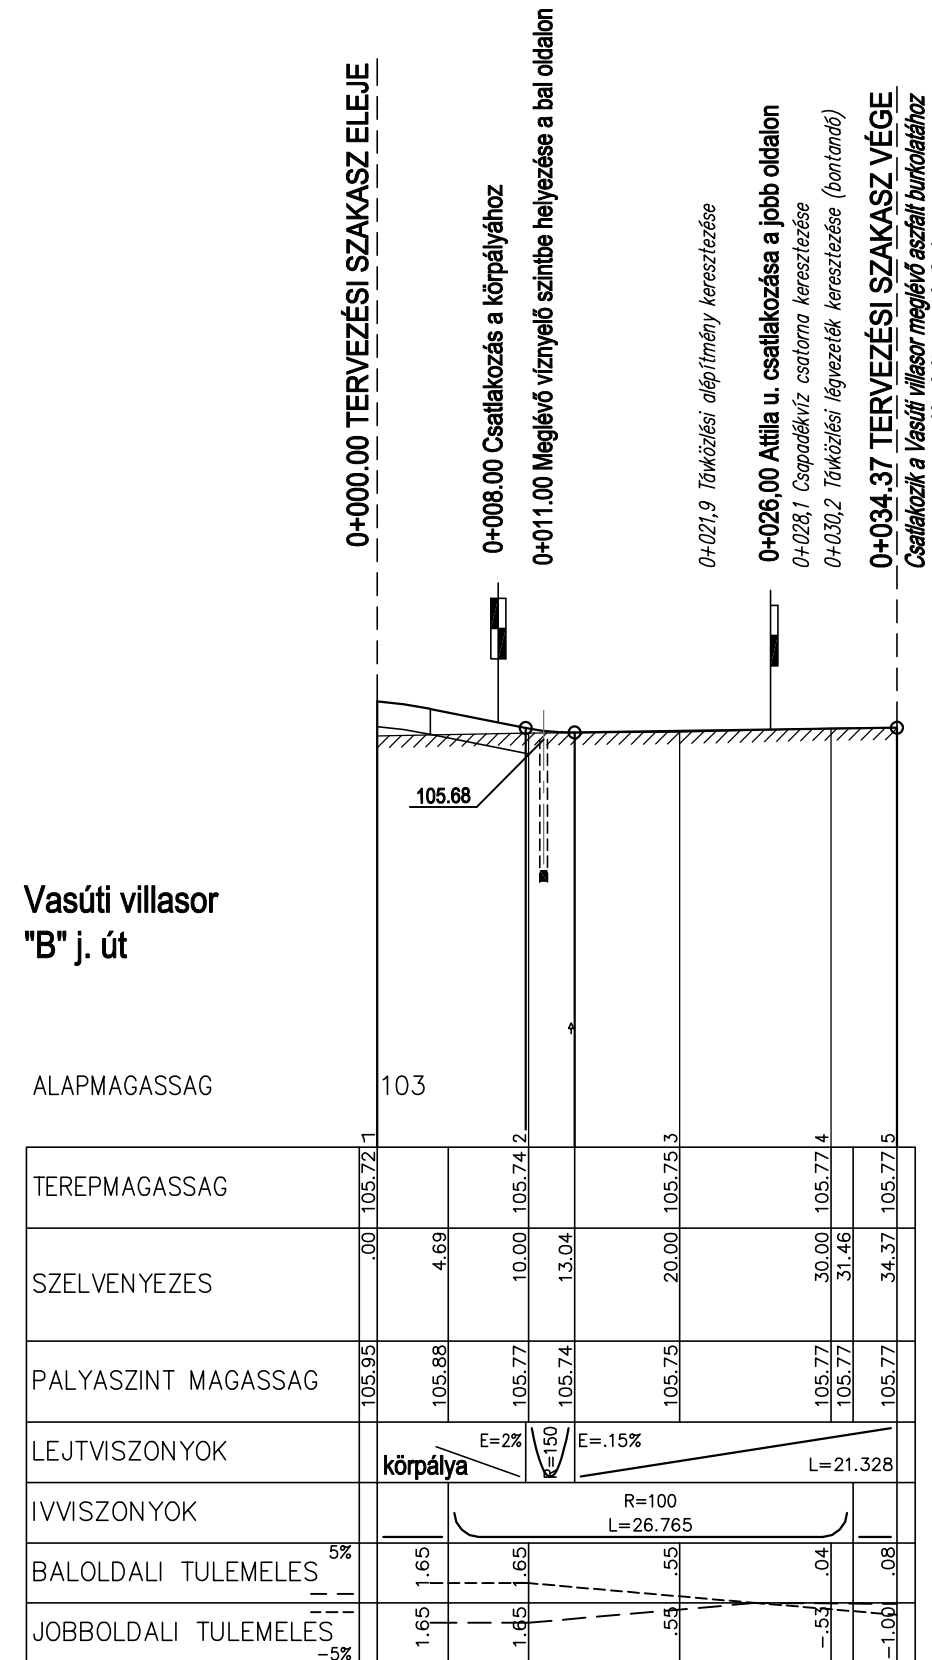

PÁLYÁZATI DOKUMENTÁCIÓ
Készült az "Önkormányzati tulajdonú beltérfületi utak szilárd burkolattal történő kiépítésének, felújításának és korszerűsítésének támogatása gazdaságfejlesztési céllal Pest megye területén" című pályázati felhíváshoz
PM_ONKORMUT_2016

Jelen tervdokumentáció alapja a GrafITUS Kft. 2016. május hónapban készített, "Szentendre, Vasúti villasor - HÉV vágányok P+R és vásártéri parkoló kiépítés" tárgyú engedélyezési terve (Tsz.: 32-16), melyet a Pest Megyei Kormányhivatala Műszaki Engedélyezési és Fogyasztóvédelmi Főosztálya 2016. december 9-én UT/2158/18/2016. ügyiratszámú határozatában engedélyezett.

KIVITELI TERV

GrafITUS
ÉPÍTŐIPARI ÉS SZOLGÁLTATÓ KFT.
2025 Visegrád, Fő u. 76.
E-mail: grafitus@t-online.hu

Megrendelő:
Szentendre Város Önkormányzata
2000 Szentendre, Városház tér 3.

Tárgy:
Szentendre, Vasúti villasor felújítása
Dunakanyar crt. - Attila utca közötti szakaszon
P+R és vásártéri parkoló fejlesztés kapcsán
"K1" j. mini körforgalmú csomópont kiépítése

Szakág:
ÚTÉPÍTÉS, FORGALOMTECHNIKA

Rajz, munkarész megnevezése:
Részletes hossz-szelvények

Feladós tervvezető: Kenéz Attila KE-K, KE-KK 13-9703	Geodézia: Szuromi Földmérő Kft.
Tervszám: 55-17/2	Rajzszám: 4.
Lépték: 1:500/50	Dátum: 2017. 01.