



Vasúti villasor "A" j. csomóponti ág gyalogátkelőhely kiépítés, bevásárlói parkoló a "G" j. út mellett


I.-I. metszet

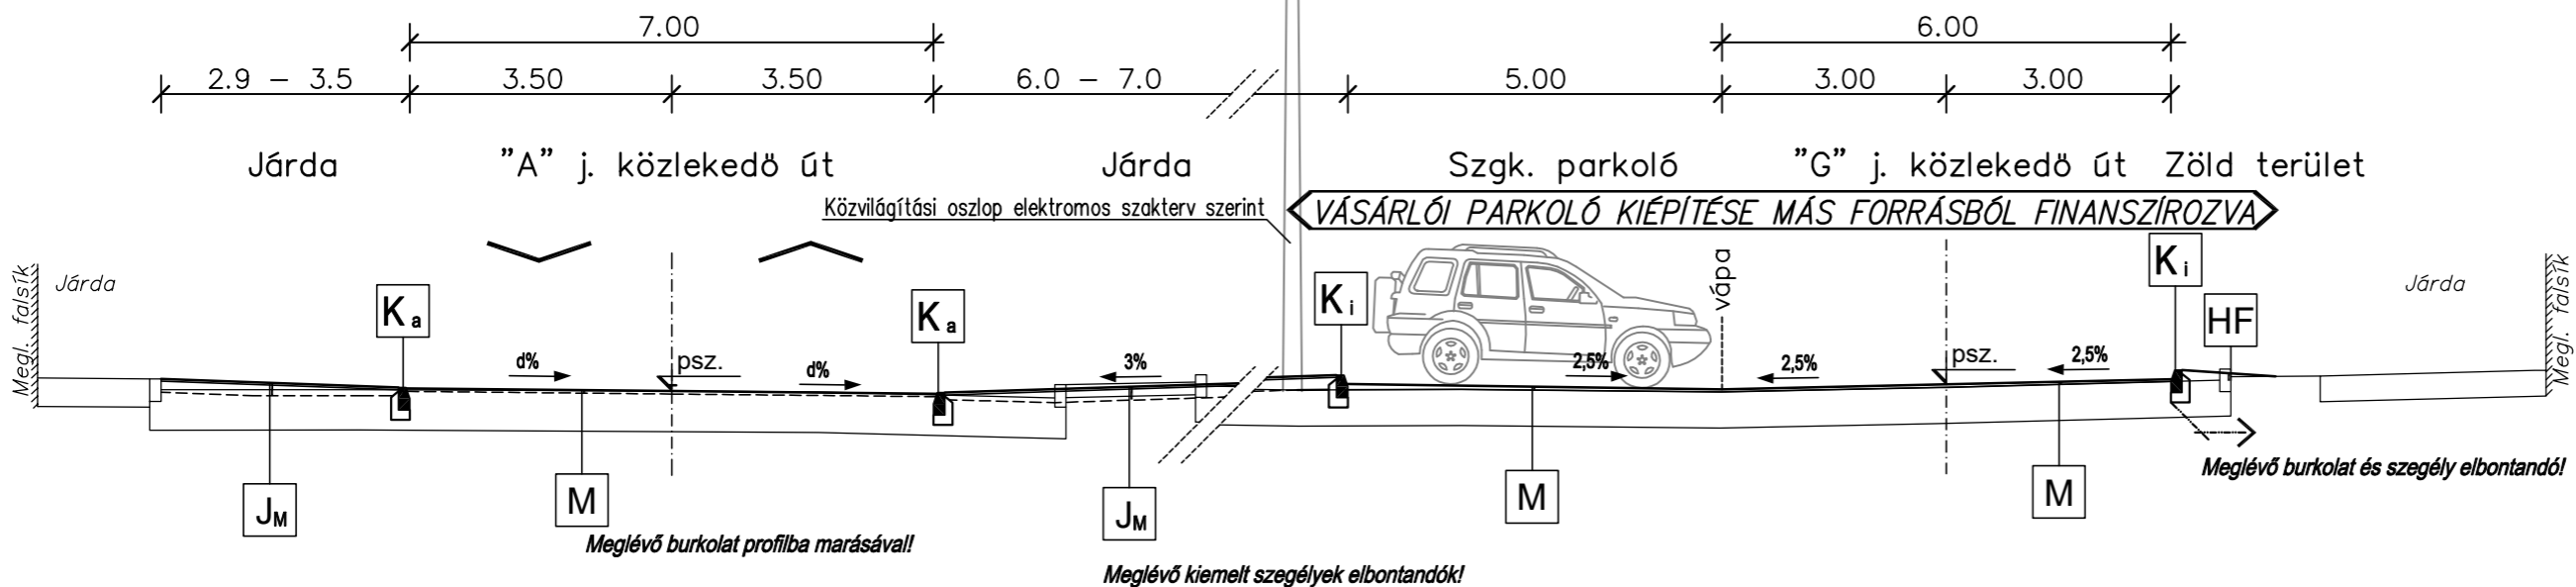

Vasúti villasor "B" j. út csomóponti szakasza

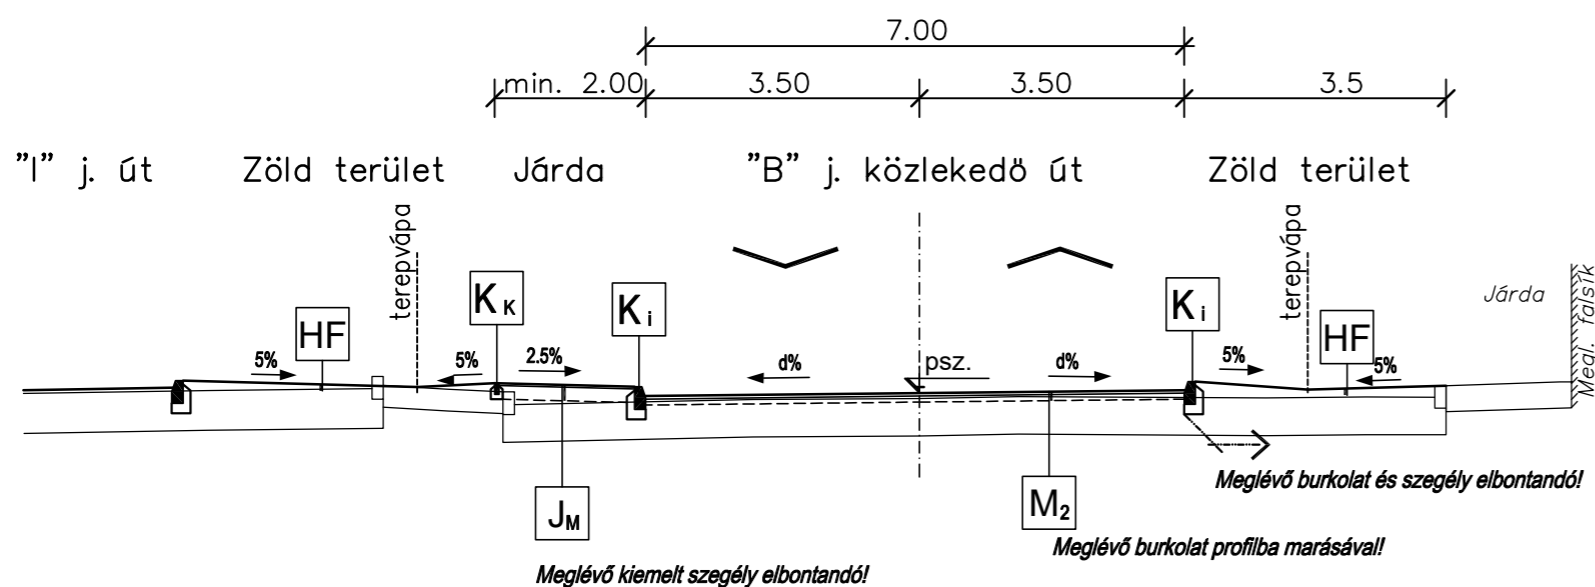

"K1" j. körforgalom

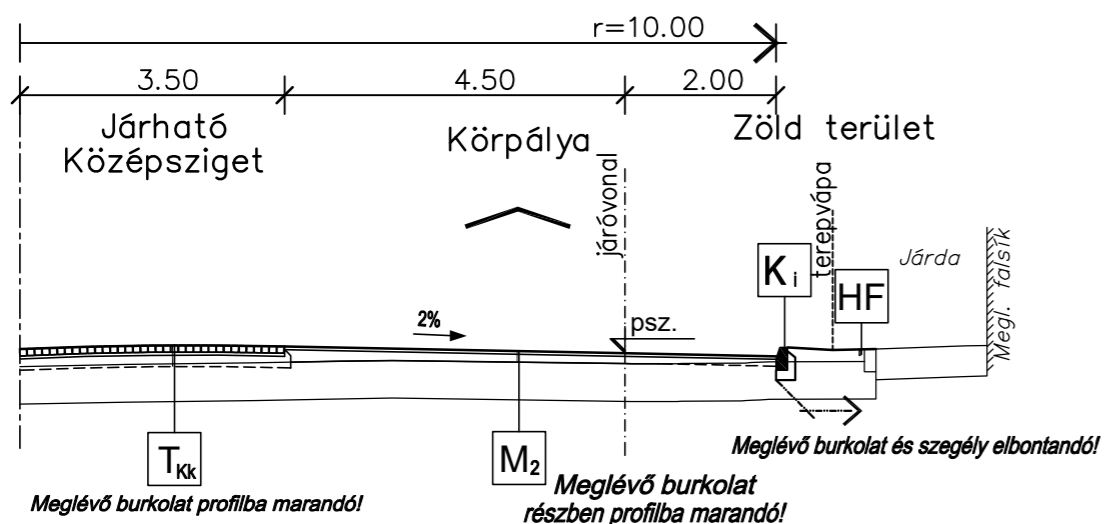

JELMAGYARÁZAT

- A** 4 cm AC-11 aszfalt kopóréteg
20 cm Ckt-4 cementstabilizációs útalap
25 cm Homokos-kavics védőréteg
- C** 4 cm AC-11 aszfalt kopóréteg
9 cm AC-22 aszfalt kötőréteg
15 cm Ckt-4 cementstabilizációs útalap
21 cm Homokos-kavics védőréteg
- M₂** 4 cm AC-11 aszfalt kopóréteg
vált. min. 6 cm AC-22 aszfalt kötőréteg
- M** vált. min. 4 cm AC-11 aszfalt kopóréteg
meglévő kopóréteg profilba marásával!
- T** 8 cm Térkö burkolat
3 cm Z 0/5 ágyazó homok
15 cm Ckt-4 cementstabilizációs útalap
23 cm Homokos-kavics védőréteg
- T_{kk}** 9 cm kiskockakő burkolat
3 cm Z 0/5 ágyazó homok
15 cm C12/15 beton burkolatalap
24 cm Homokos-kavics védőréteg
- J** 3 cm AC-4 aszfalt burkolat
15 cm Ckt-4 cementstabilizációs útalap
20 cm Homokos-kavics védőréteg
- J_m** 3 cm AC-4 aszfalt burkolat
vált. vtg. Ckt-4 cementstabilizációs kiegyenlítő réteg
- K_i** Kiemelt szegély
C20/25-XF4-32-F2-MSZ 4798-1:2004 jelű betonba
ágyazva és megtámasztva
- K_a** Alacsony szegély
C20/25-XF4-32-F2-MSZ 4798-1:2004 jelű betonba
ágyazva és megtámasztva
- K_s** Süllyesztett szegély
C20/25-XF4-32-F2-MSZ 4798-1:2004 jelű betonba
ágyazva és megtámasztva
- K_k** Kerti szegély
C8/10-XF4-24-F2-MSZ 4798-1:2004 jelű betonba
ágyazva és megtámasztva
- HF** 10 cm Humusztérítés, füvesítés
- H** 20 cm Humuszleszedés

PÁLYÁZATI DOKUMENTÁCIÓ
Készült az "Önkormányzati tulajdonú belterületi utak szilárd burkolattal történő kiépítésének, felújításának és korszerűsítésének támogatása gazdaságfejlesztési céllal Pest megye területén" című pályázati felhíváshoz
PM_ONKORMUT_2016

Jelen tervdokumentáció alapja a GrafiTUS Kft. 2016. május hónapban készített, "Szentendre, Vasúti villasor - HÉV végállomás P+R és vásárlói parkoló kiépítés" tárgyú engedélyezési terve (Tsz.: 32-16), melyet a Pest Megyei Köormányhivata Műszaki Engedélyezési és Fogysztóvédelmi Főosztálya 2016. december 9-én UT/2158/18/2016. ügyiratszámú határozatában engedélyezett.

KIVITELI TERV

GrafiTUS
ÉPÍTŐPARI ÉS SZOLGÁLTATÓ KFT.
2025 Visegrád, Fő u. 76.
E-mail: grafitus@t-online.hu

Megrendelő:
Szentendre Város Önkormányzata
2000 Szentendre, Városház tér 3.

Tárgy:
Szentendre, Vasúti villasor felújítása
Dunakanyar krt. - Attila utca közötti szakaszon
P+R és vásárlói parkoló fejlesztés kapcsán
"K1" j. mini körforgalmú csomópont kiépítése

Szakág:
ÚTÉPÍTÉS, FORGALOMTECHNIKA

Rajz, munkarész megnevezése:
Mintakeresztmetszelvények

Feladós tervet készítette: Kenéz Attila KÉ-K, KÉ-KK 13-9703	Geodézia: Szuromi Földmérő Kft.
Tervszám: 55-17/2	Rajzszám: 5.
Lepték: 1:100	Dátum: 2017. 01.