

GEOCENTRUM Bt.

2000 Szentendre, Papszigeti út 47.

Tel.: +36-20-9657-586

Munka száma: 256/2018.

Szentendre város

belterület

Adatszolgáltatás iktatószáma:

2/1367/2018.

VÁLTOZÁSI VÁZRAJZ

a (4367/3), 4367/4, 4367/7, 4367/8 helyrajzi számú földrészletek határrendezéséről

Méretarány: 1:1000

Címkoordináták			
Hrsz.	P. sz.	Y	X
4367/4	1	652452	259985
	2	652457	259983
4367/7	1	652414	259969
	2	652419	259984
4367/8	1	652422	259999

Változás előtti állapot						Változás utáni állapot						Megjegyzés	
Hrsz.	Alrészlet			Terület	AK	Hrsz.	Alrészlet			Terület	AK		Szolgalmi és egyéb jogok
	jel	műv. ága	min.o.	ha. m ²			jel	műv. ága	min.o.	ha. m ²			
1	2	3	4	5	6	7	8	9	10	11	12	13	14
(4367/3)	-	Kivett, Közterület	-	0.0357	0.00	(4367/3)	-	Kivett, Közterület	-	0.0305	0.00	Vezetékgig 35 m ² -re, (VMB-108/2011.) Jogosult: ELMŰ HÁLÓZATI ELOSZTÓ KFT. 1132 Budapest, Váci út 72-74 III/7. 41973/2011.07.28.	
4367/4	-	Kivett, Lakóház, Udvar	-	0.1823	0.00	4367/4	-	Kivett, Lakóház, Udvar	-	0.1864	0.00		
4367/7	-	Kivett, Hétfégi ház, Udvar	-	0.0994	0.00	4367/7	-	Kivett, Hétfégi ház, Udvar	-	0.1005	0.00		
4367/8	-	Kivett, Beépítetlen terület	-	0.0994	0.00	4367/8	-	Kivett, Beépítetlen terület	-	0.0994	0.00		
Összesen:				0.4168	0.00					0.4168	0.00		

A telekhatár rendezés akaratumknak megfelelően történt:

A vázrajz méretek levételére nem alkalmas!

A helyrajzi számozás és területszámítás helyes. Ez a záradék a keltezésétől számított egy évig hatályos, későbbi felhasználás előtt a vázrajzot újra záradékoltatni kell.

Szentendre, 2018. október 4.

Készítő:


Dömötöri Szabolcs
földmérő ig. száma: 3825/2009.

Szentendre, 2018. hó nap.

Záradékoló:

P.H.

Ing. rend. min. száma:

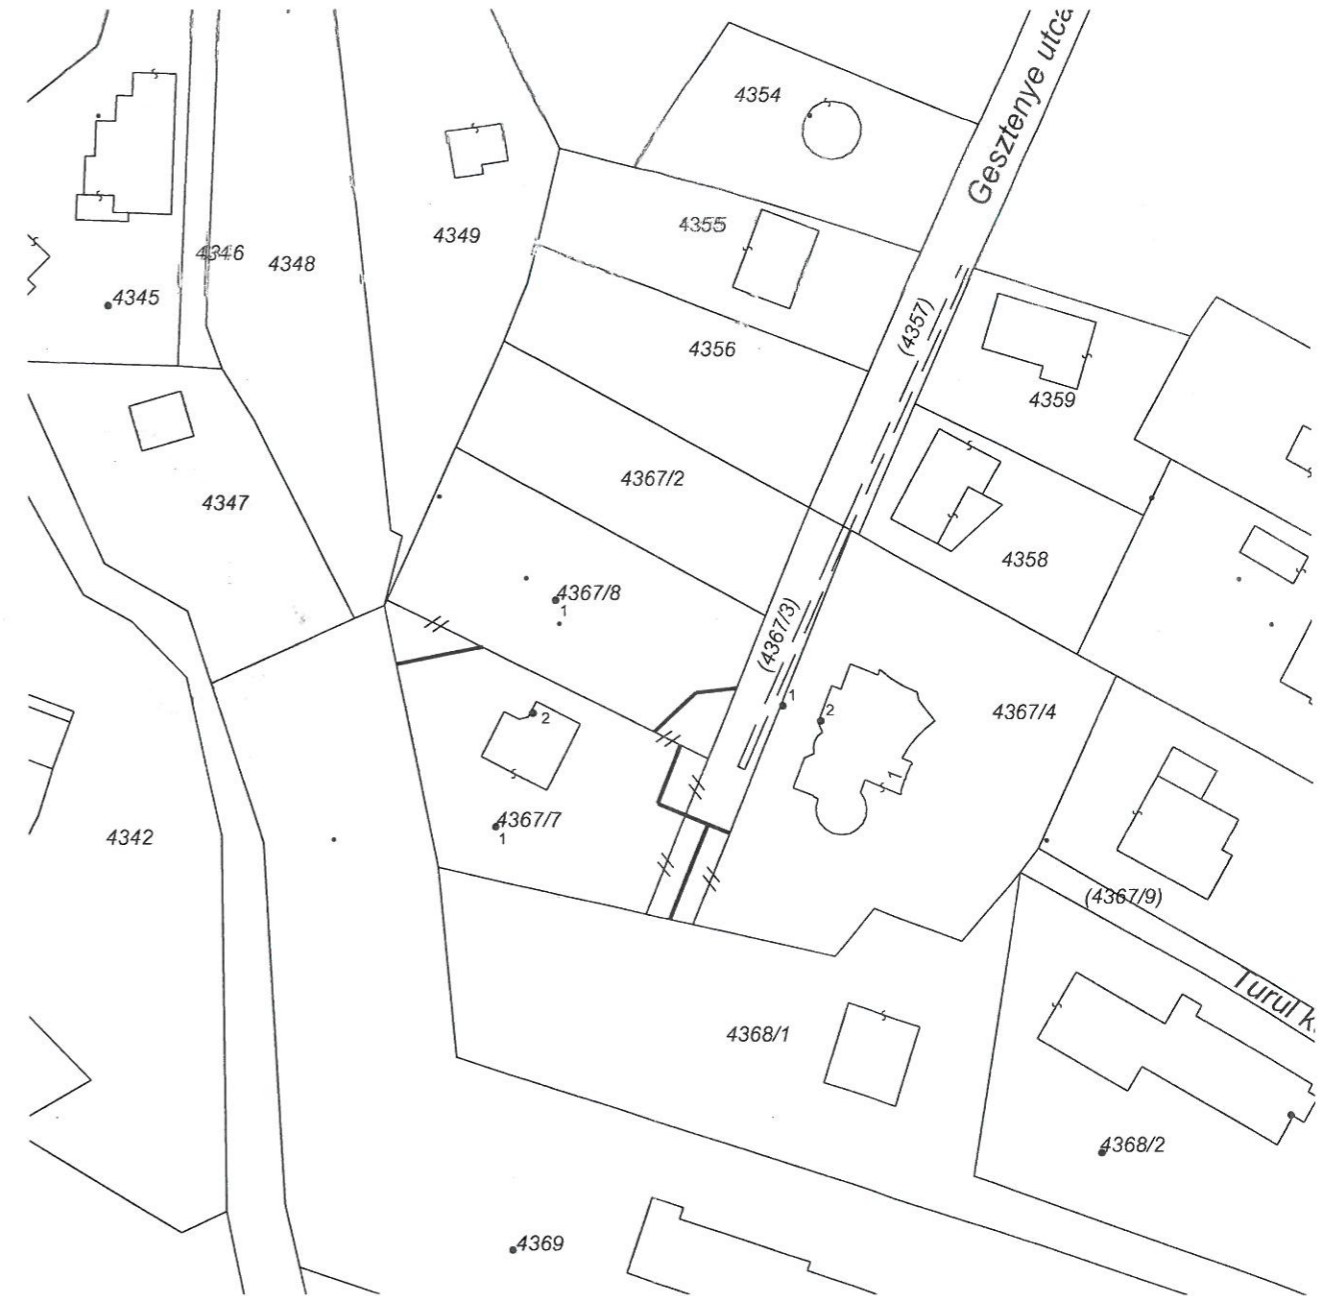

Dömötöri Szabolcs
Tel.: +36 20 9657-586
E-mail: domszabi@gmail.com
Ing. rend. min. sz.: 1330/92
Földmérő ig. sz.: 3825/2009

Minőséget tanúsító:

Dömötöri Szabolcs
Ing. rend. min. száma: 1330/1992.