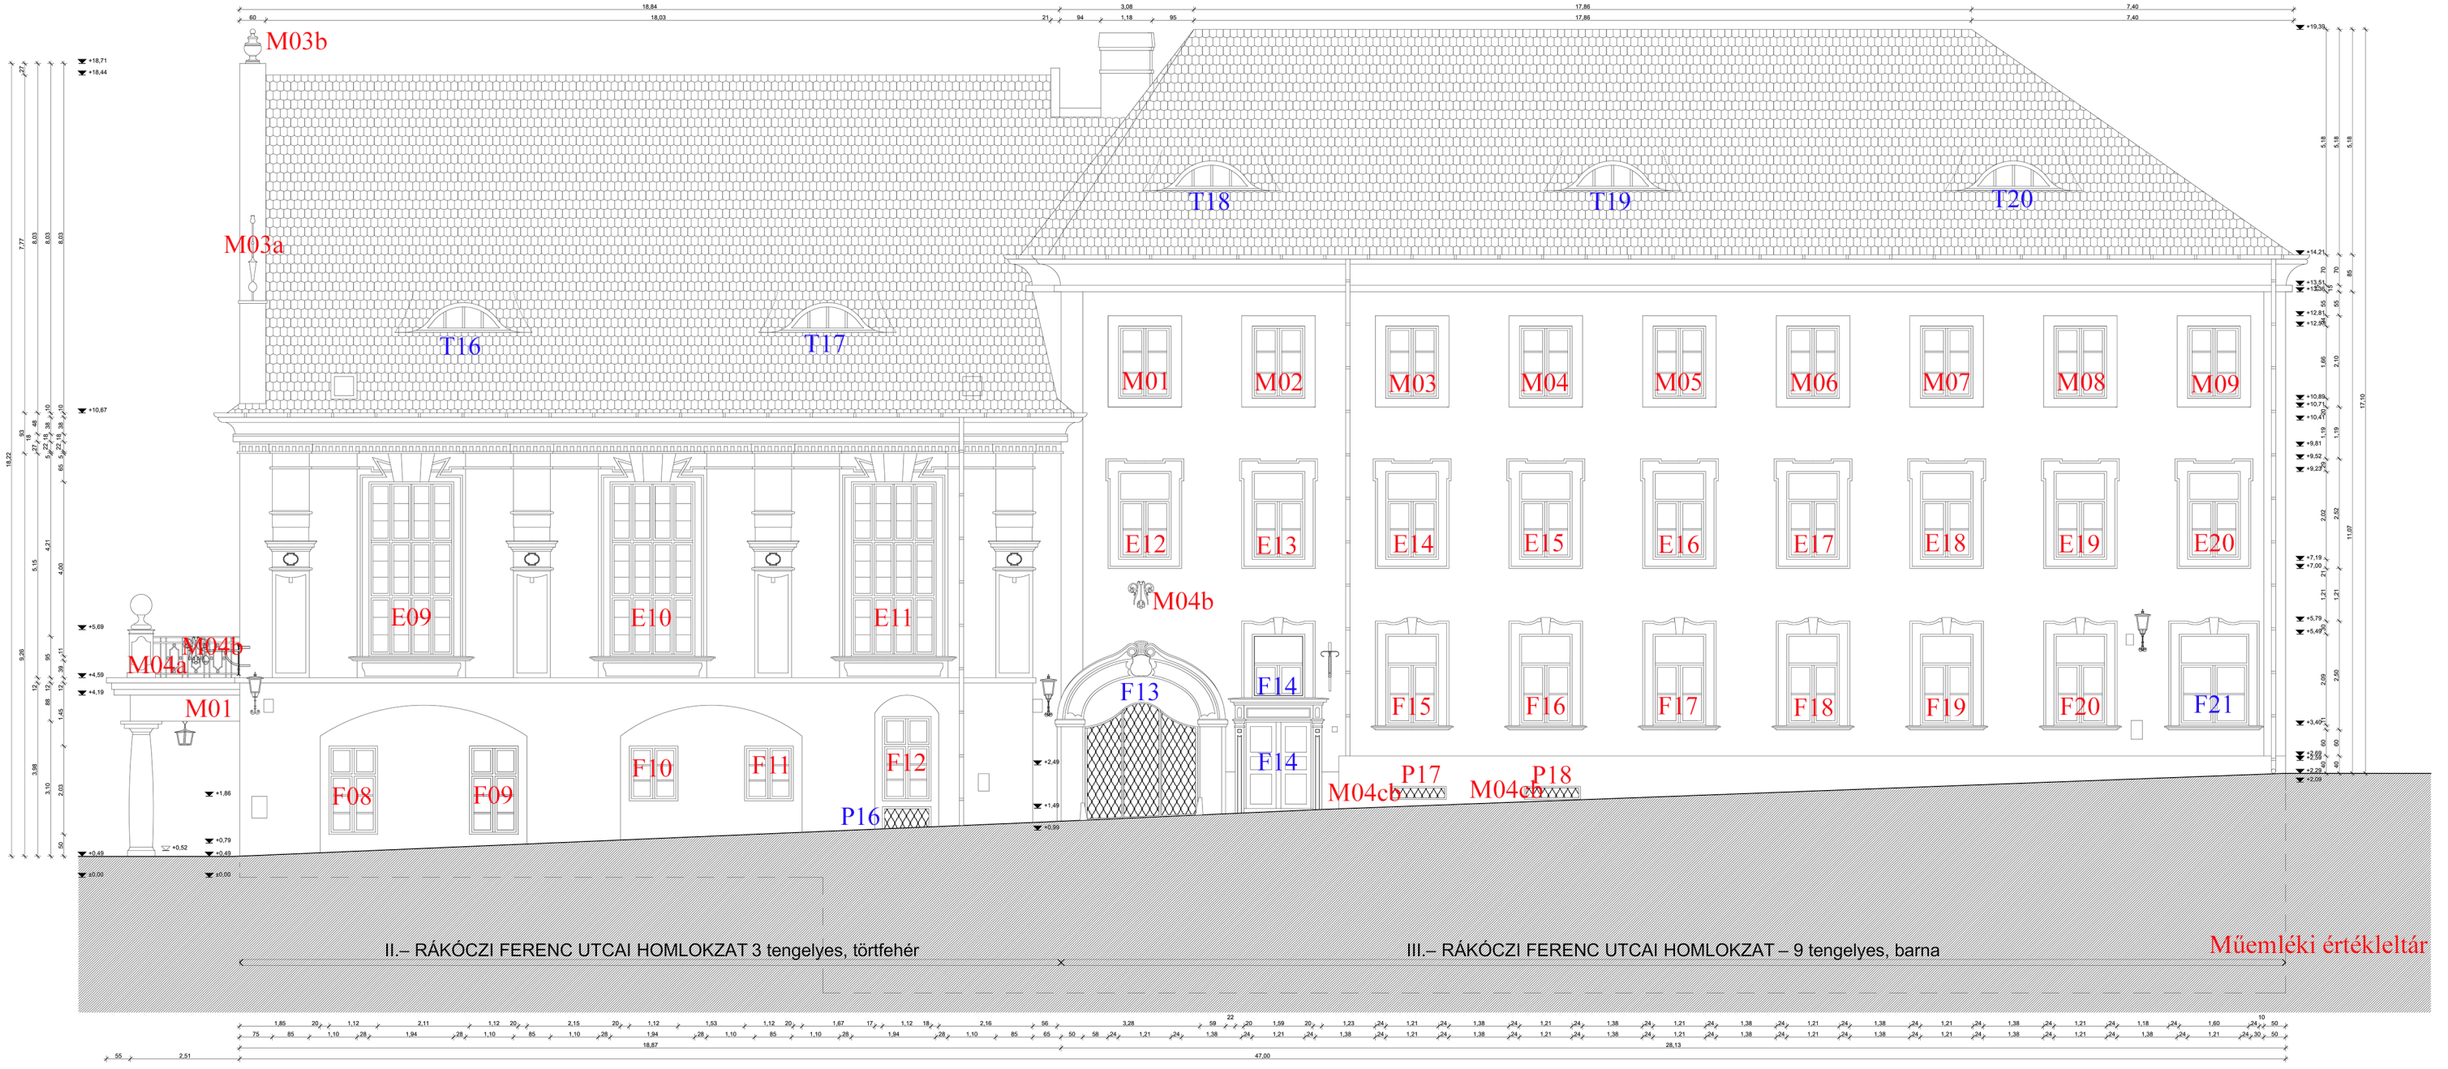

A ten 6.00 szerige a Városháza bejárásnak szerige

PROJEKT NÉVE: Szentendre Városháza homlokzatának állagmegóvási terve PROJEKT HELYSZÍNE: H-2000 Szentendre, Városház tér 3.	MEGRENDELŐ: Szentendre város önkormányzata H-2000 Szentendre, Városház tér 3.	TERVEZŐ: JASSÓ Építészműhely Kft. cím: H-2000 Szentendre, Ibrahim Ali tér 1/4 Ó 10 ÉKI 11 ÉK e-mail: info@jassomuhely.hu web: www.jassomuhely.hu	ÉPÍTÉSZ VEZETŐ TERVEZŐ: JASSÓ SÁNDOR JASSÓ Építészműhely Kft. ÉPÍTÉSZ TERVEZŐ: Bársony Adrienn JASSÓ Építészműhely Kft.	ÉPÍTÉSZ TERVEZŐ: Szlávik Krisztina Anna JASSÓ Építészműhely Kft. Orbán Vince JASSÓ Építészműhely Kft.	RAJZSZÁMOZÁSSÁG: Rákóczi Ferenc utcai felmérési homlokzat	TERVÁLTA: ÁLLAGMEGÓVÁSI TERV DÁTUM: 17.08.01. ÚPTÉK: m 1:50 RAJZSZÁM: M 200 B