





függőleges falmetszet
kapu falmezőnél

függőleges falmetszet
általános falmezőnél

emeleti vízszintes falmetszet

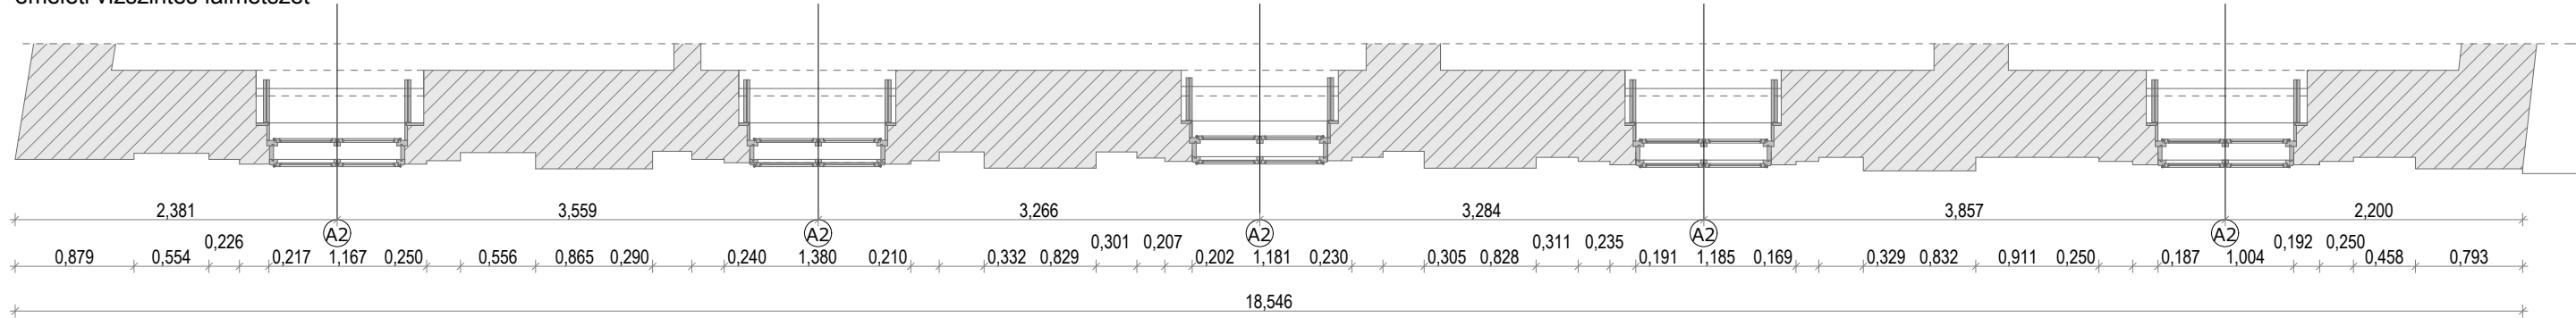

földszinti vízszintes falmetszet

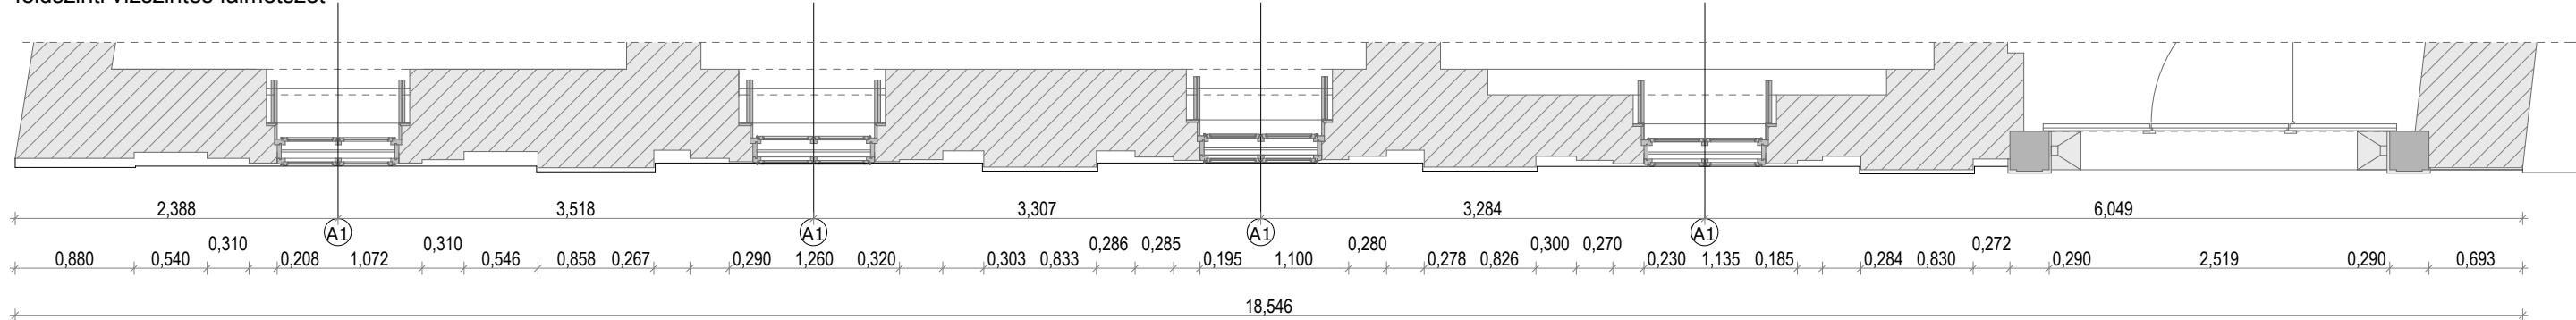

Munka neve:	Szentendre, Bogdányi u. 41. lakóépület homlokzat és tető felújítási terv	Építész:	Budapesti Építőművészeti Műhely Kft. Dévényi Tamás okl. építésmérnök E1 01- 0067/12 Valkai Csaba okl. építésmérnök E13-1328 Polyák Beáta okl. építésmérnök Hutter Franciska építésmérnök
Tervfajta:	Engedélyezési terv	Farítószervezetek:	K3 UNIO Kft.
Cím:	Szentendre, Bogdányi utca 41. Hrsz:1926/1		
Rajz neve:	Utcai homlokzat Tervezett állapot		
Lépték:	E01 1:50	Építésmérnök:	Kolozs Gergely okl. építésmérnök T-T 13-13796 2000 Szentendre, Szentlászlói út 30.
Dátum:	2018.02.28	Építésvillamosság:	PVV Bitech Kft.
Építető:	Szentendre Város Önkormányzata Verseghi-Nagy Miklós Polgármester 2000 Szentendre, Városház tér 3.	Építésvillamossági tervező:	Rudolf János VT-01-8947 1033 Budapest, Laktanya u. 2.
Generáltervező:	Budapesti Építőművészeti Műhely Kft. 1073 Budapest, Erzsébet krt. 17. I/4.	Faanyagvédelem:	Reichenbergerné Golenár Ágnes okl. faipari mérnök, faanyagvédelmi szakértő 01-2251 1048 Budapest, Csiksomlyó utca 3.