


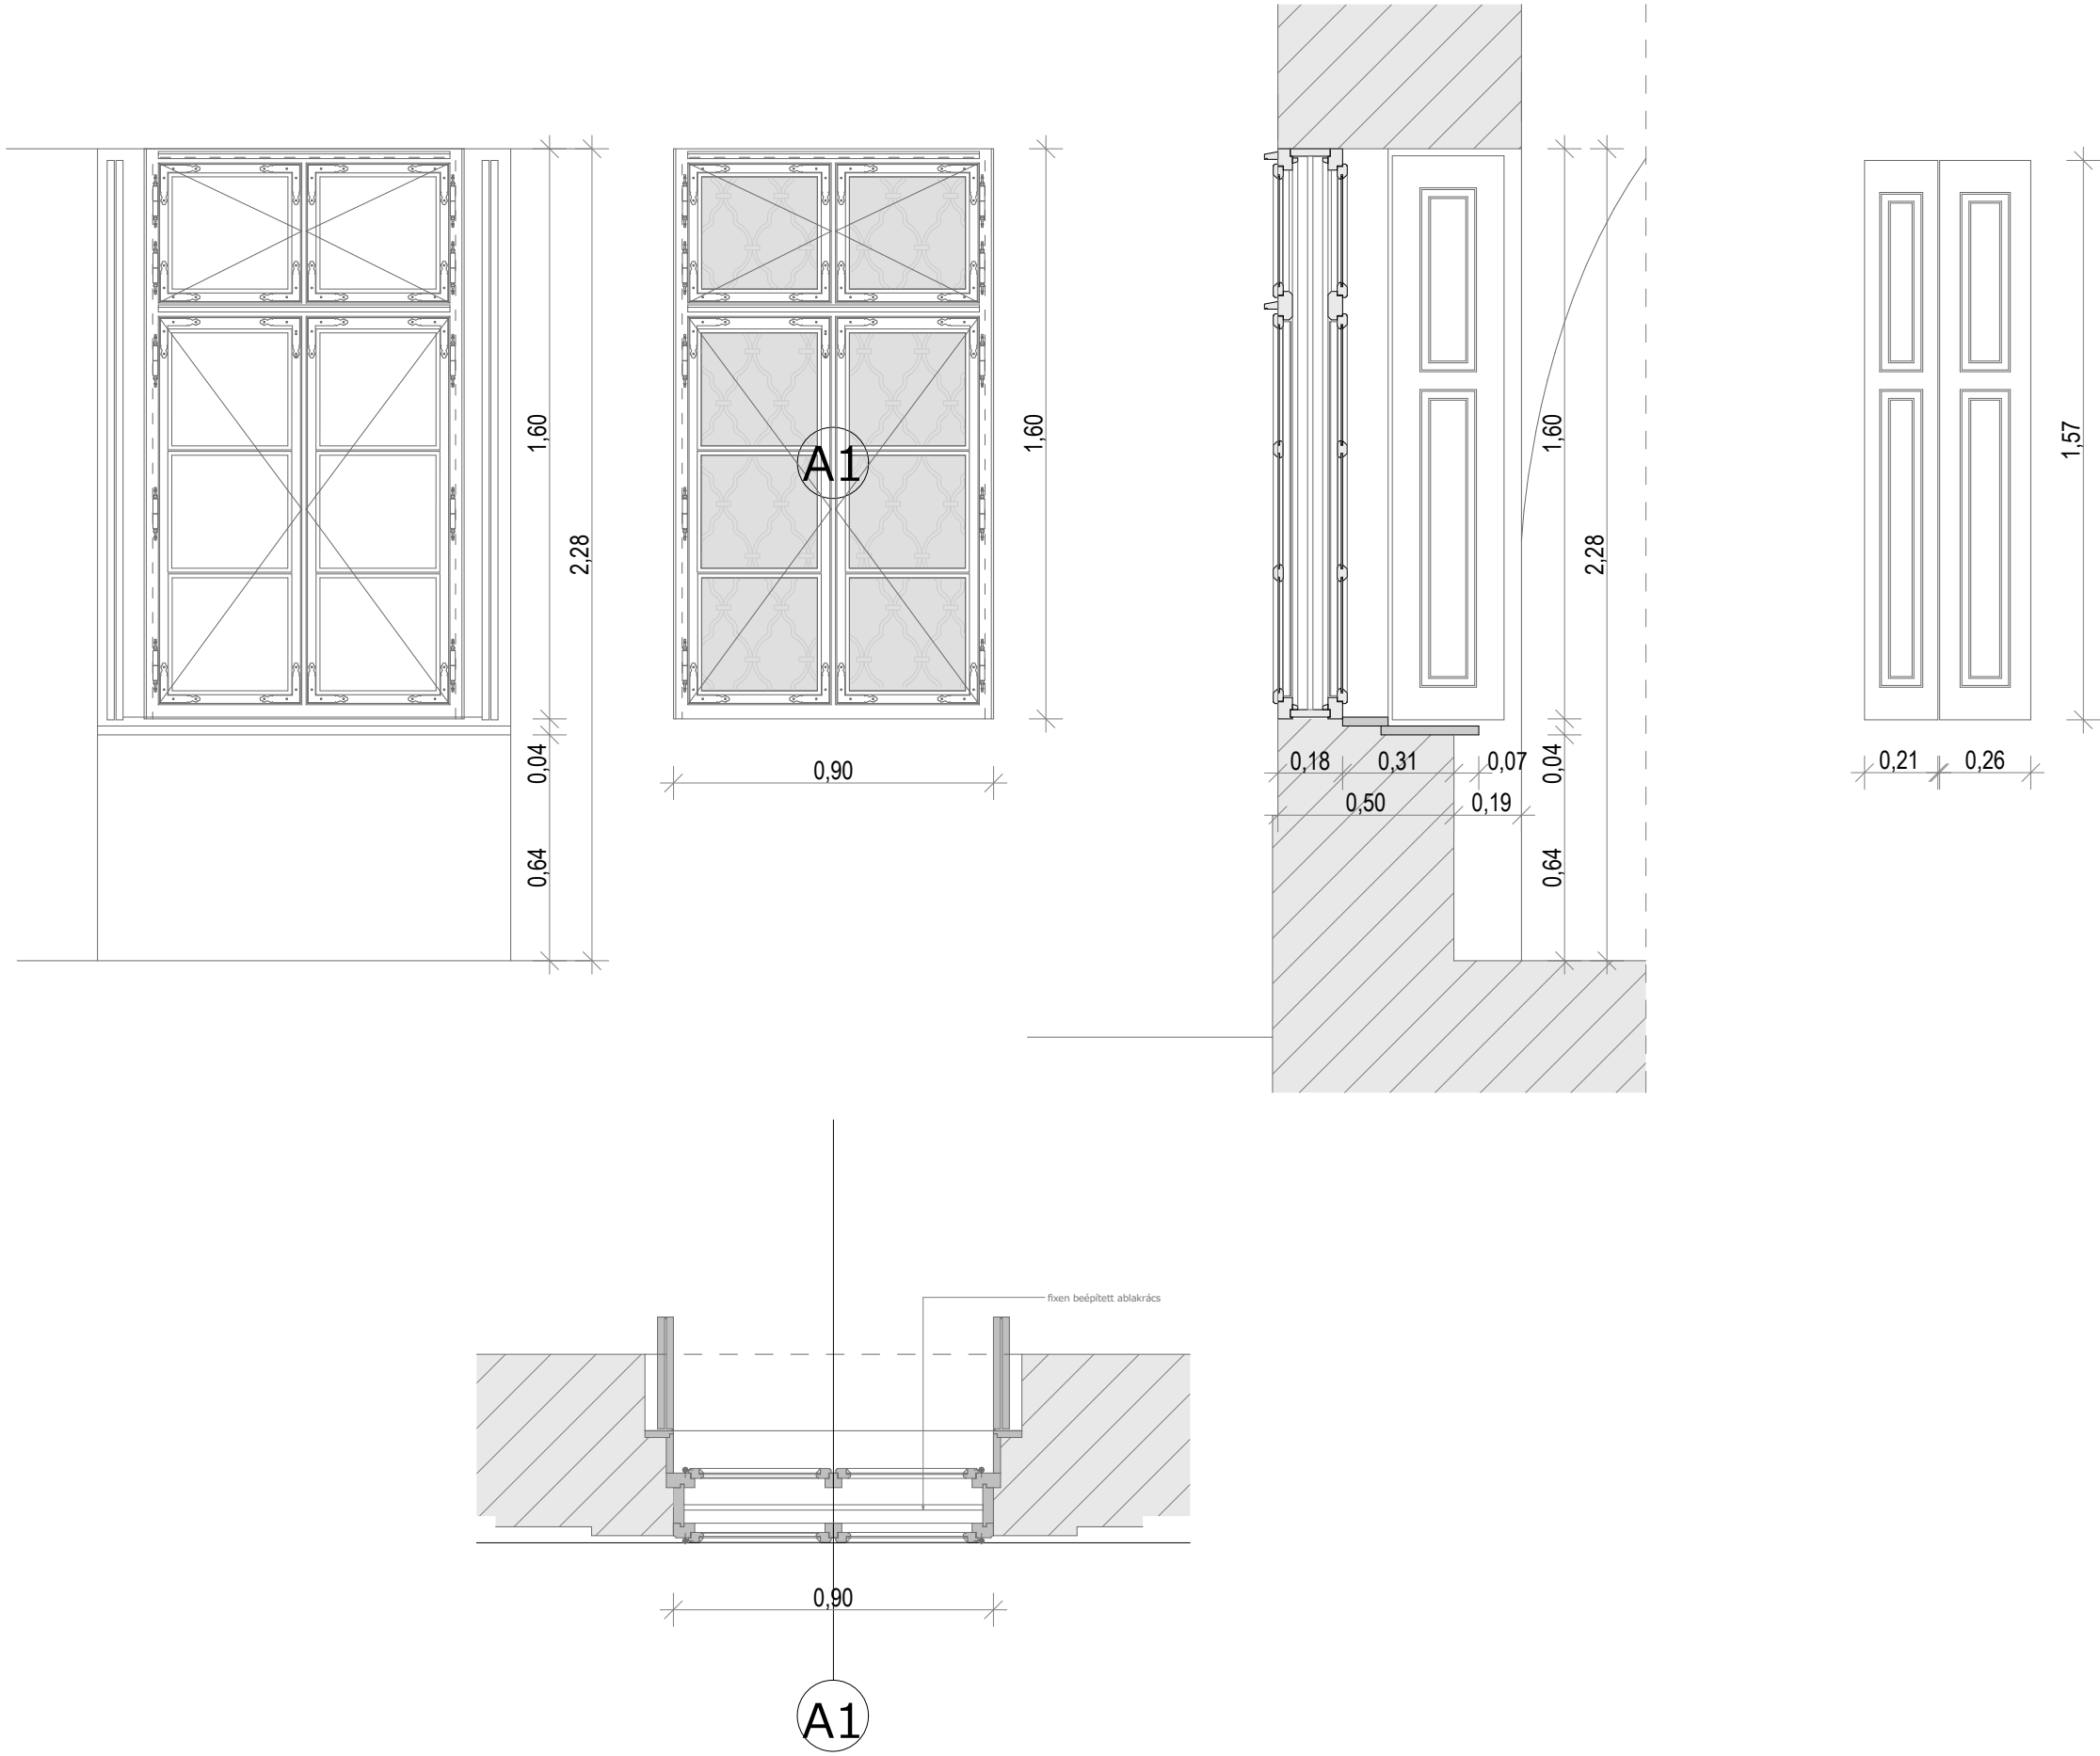

konszignáció neve:	A1
méret:	90 cm x160 cm
darabszám:	4 db
nyitásirány:	
nyitásmód:	kifelé-befelé
tokszerkezet:	pallótokra kapcsolt egy-egy függőleges és vízszintes tokosztással rendelkező gerébtok
szárny:	8 ráma, nyíló szárnyak
falazat:	meglévő 60-80cm vtg. vegyes téglakő falazat
rögzítés:	körben, folytonos, teljes tokfelületű purhabos rögzítés
vasalat:	alul 3-3 db, felül 2-2 db golyódíszes ablakdiópánt, 11 cm-es zár és vasalás kft.
kiegészítő elem:	6 db kettős fordítóval, nyereggel szerelve
küszöb:	1-1 db homlokzati ablak kitámasztó 32 db ablak sarokvas, mázolható
üvegezés:	3 mm-esiküveg, a belsőn low-e réteggel
felületkezelés:	kívül nedvzöld elasztikus, belül fényes fehér mázolás
megjegyzés, egyéb:	összeépítésre kerül a megmaradó spalettatokkal üzemben beépítésre kerül a külön konszignált ablakrács
A méreteket a helyszínen minden esetben ellenőrizni kell! A konszignáció csak a csatlakozó tervekkel együtt érvényes! Acélszerkezetek gyártása előtt a méretek ellenőrizendők!	
Munka neve:	Szentendre, Bogdányi u. 41. lakóépület homlokzat és tető felújítási terv
Tervfajta:	Engedélyezési terv
Cím:	Szentendre, Bogdányi utca 41. Hrsz:1926/1
Rajz neve:	Nyílászáró A1 E03
Lépték:	1:20
Dátum:	2018.02.28.
Építető:	Szentendre Város Önkormányzata Verseghi-Nagy Miklós Polgármester 2000 Szentendre, Városház tér 3.
Generáltervező:	Budapesti Építőművészeti Műhely Kft. 1073 Budapest, Erzsébet krt. 17. I/4.
Építész	Budapesti Építőművészeti Műhely Kft. Dévényi Tamás okl. építészmérnök E1 01- 0067/12 Valkai Csaba okl. építészmérnök E13-1328 Polyák Beáta okl. építészmérnök Hutter Franciska építészmérnök
Tartószerkezetek	K3 UNIO Kft. Kolozs Gergely okl. építőmérnök T-T 13-13796 2000 Szentendre, Szentlászlói út 30.
Épületvillamosság	PVV Bitech Kft. Rudolf János épületvillamossági tervező VT-01-8947 1033 Budapest, Laktanya u. 2.
Faanyagvédelem	Reichenbergerné Golenár Ágnes okl. faipari mérnök, faanyagvédelmi szakértő 01-2251 1048 Budapest, Csíksomlyó utca 3.