
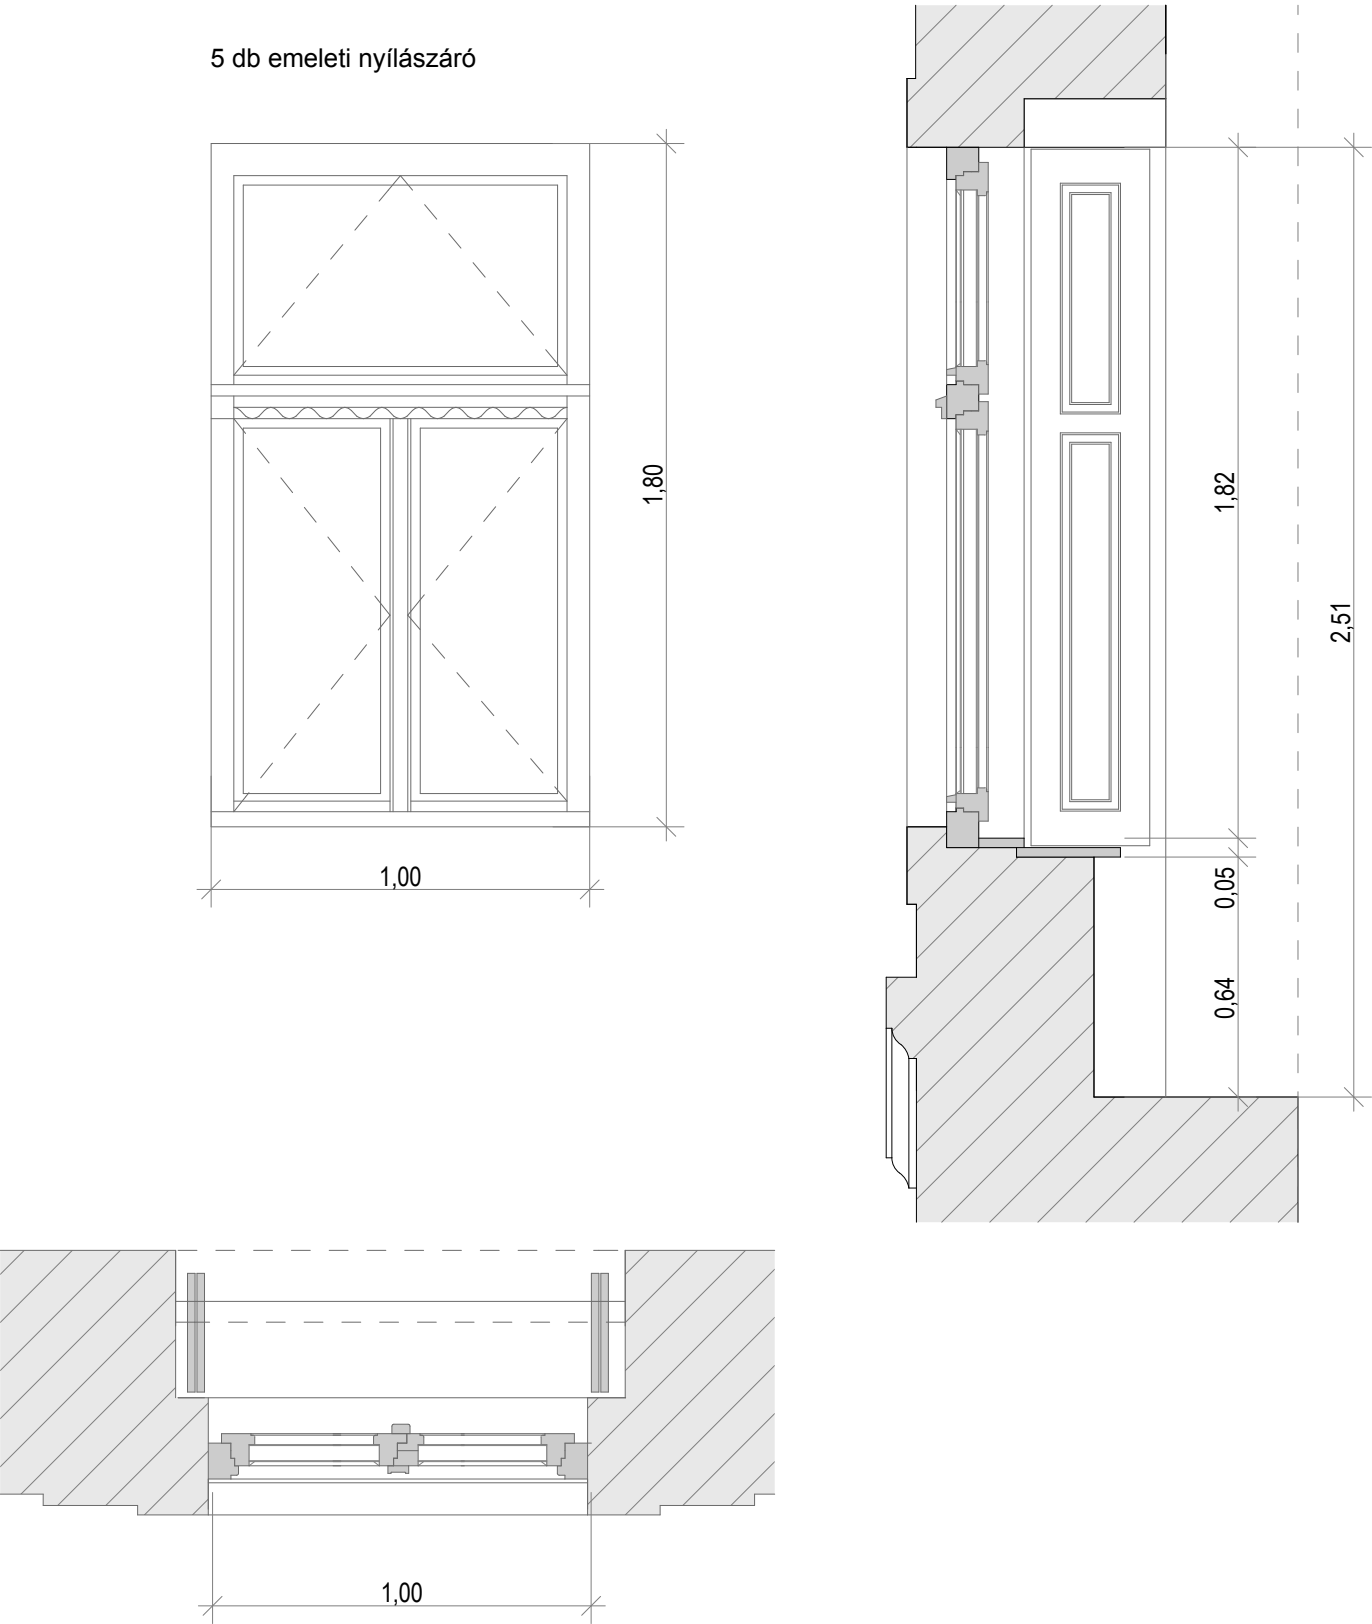


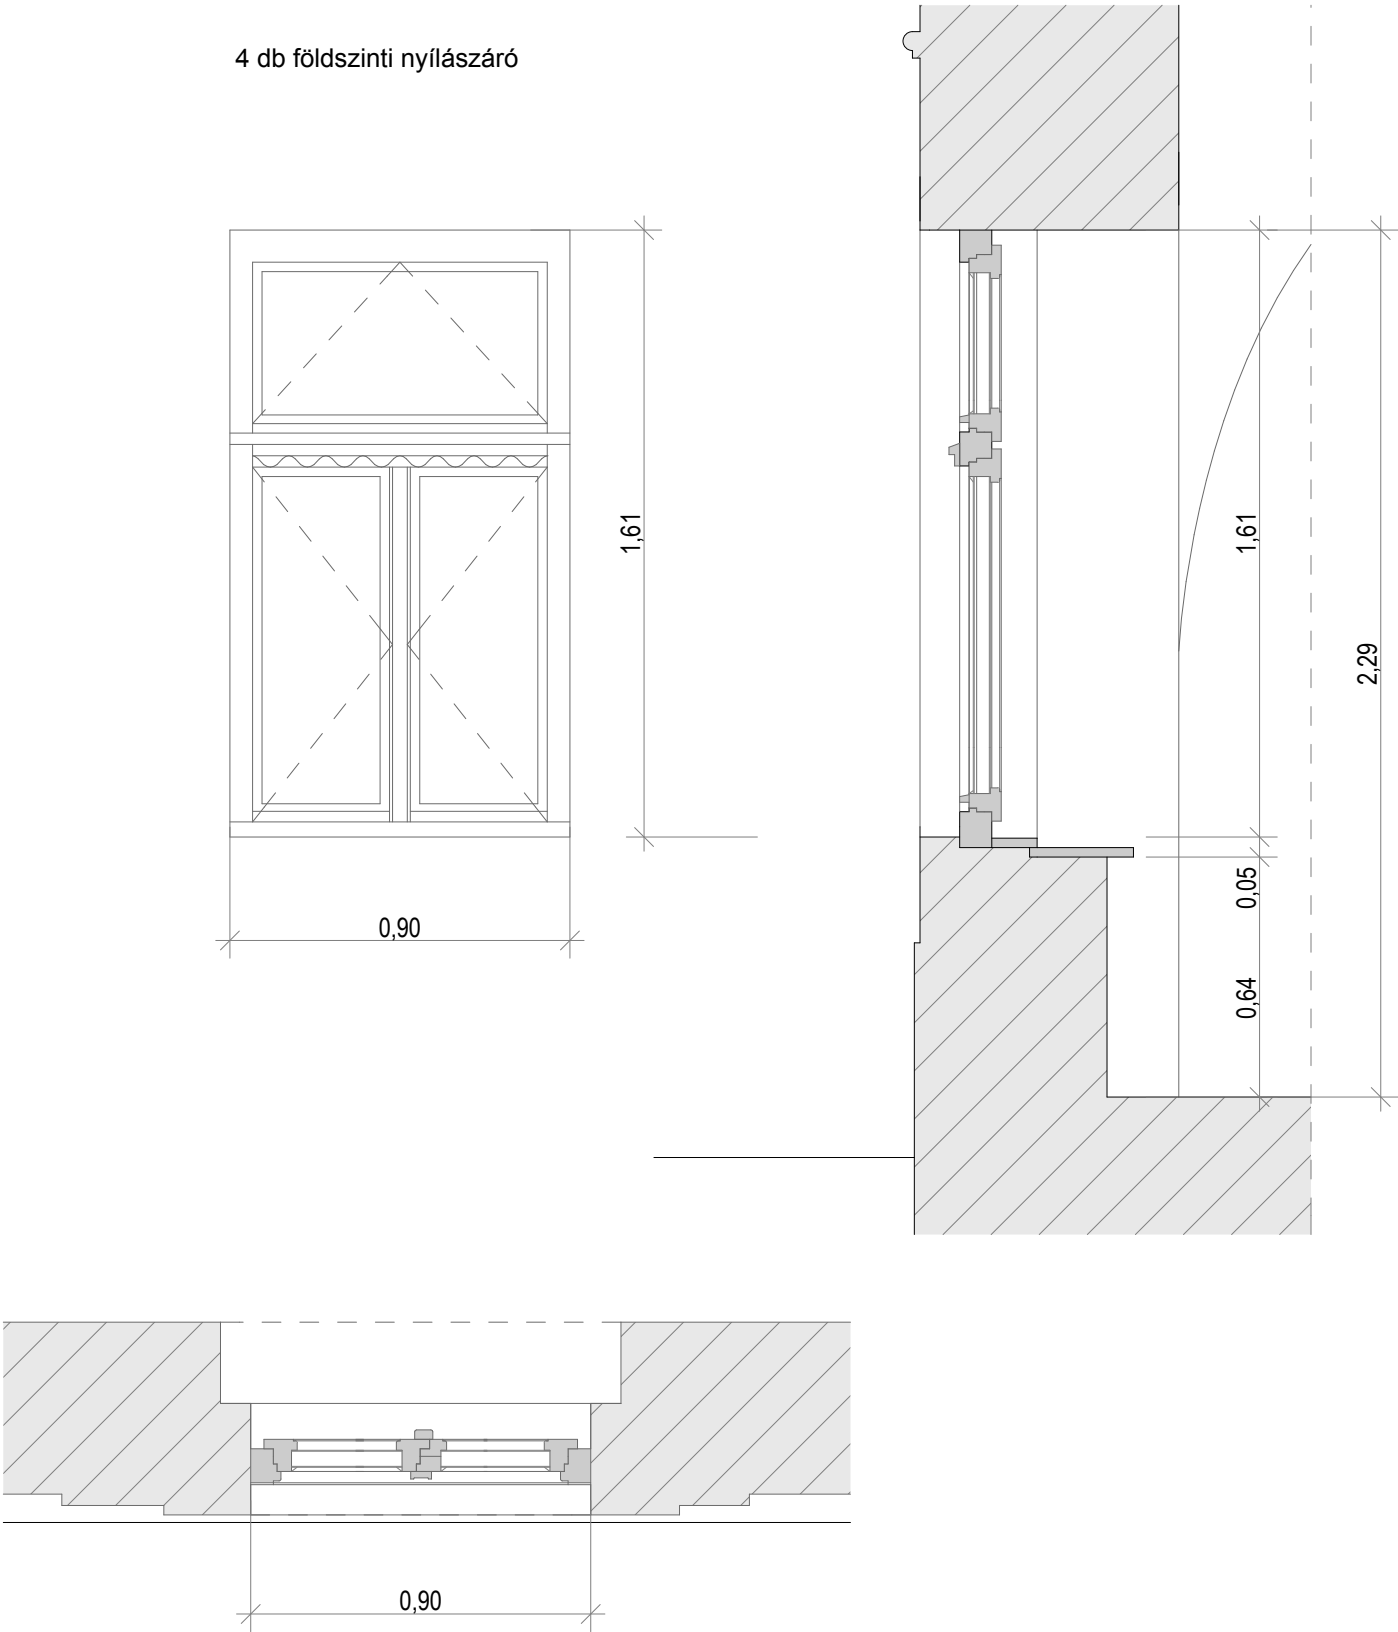

Munka neve:	Szentendre, Bogdányi u. 41. lakóépület homlokzat és tető felújítási terv	Építész:	Budapesti Építőművészeti Műhely Kft. Dévényi Tamás okl. építészmérnök E1 01- 0067/12 Valkai Csaba okl. építészmérnök E13-1328 Polyák Beáta okl. építészmérnök Hutter Franciska építészmérnök
Tervfajta:	Engedélyezési terv	Tartószerkezetek:	K3 UNIO Kft. Kolozs Gergely okl. építőmérnök T-T 13-13796 2000 Szentendre, Szentlászlói út 30.
Cím:	Szentendre, Bogdányi utca 41. Hrsz:1926/1	Épületvillamosság:	PVV Bitech Kft. Rudolf János épületvillamossági tervező VT-01-8947 1033 Budapest, Laktanya u. 2.
Rajz neve:	Nyílászáró Meglévő ME 08	Faanyagvédelem:	Reichenbergerné Golenár Ágnes okl. faipari mérnök, faanyagvédelmi szakértő 01-2251 1048 Budapest, Csíksomlyó utca 3.
Lépték:	1:20		
Dátum:	2018.02.28.		
Építető:	Szentendre Város Önkormányzata Verseghi-Nagy Miklós Polgármester 2000 Szentendre, Városház tér 3.		
Generáltervező:	Budapesti Építőművészeti Műhely Kft. 1073 Budapest, Erzsébet krt. 17. I/4.		