Egres út szélesítése 3561 - 3850 hrsz. ingatlanok között járda és közvilágítás kiépítése a bal oldalon

(0+029 - 0+051 kmsz. között)

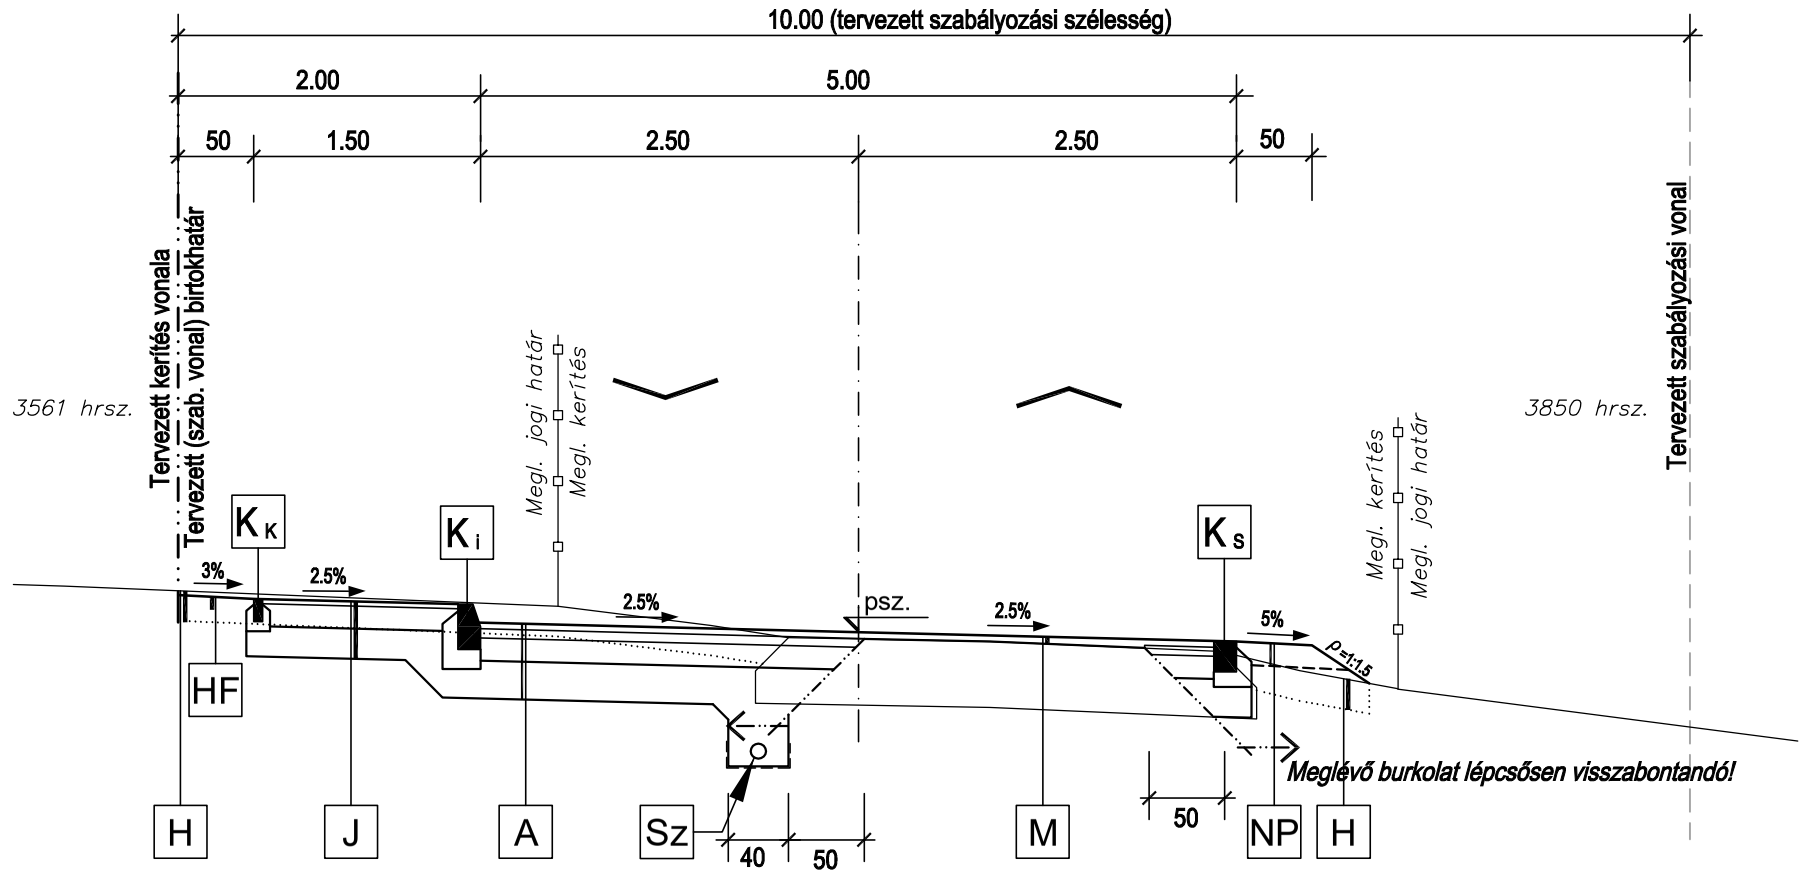

Egres út szélesítése 3561 - 3851 hrsz. ingatlanok között járda és közvilágítás kiépítése a bal oldalon

(0+051 - 0+082 kmsz. között)

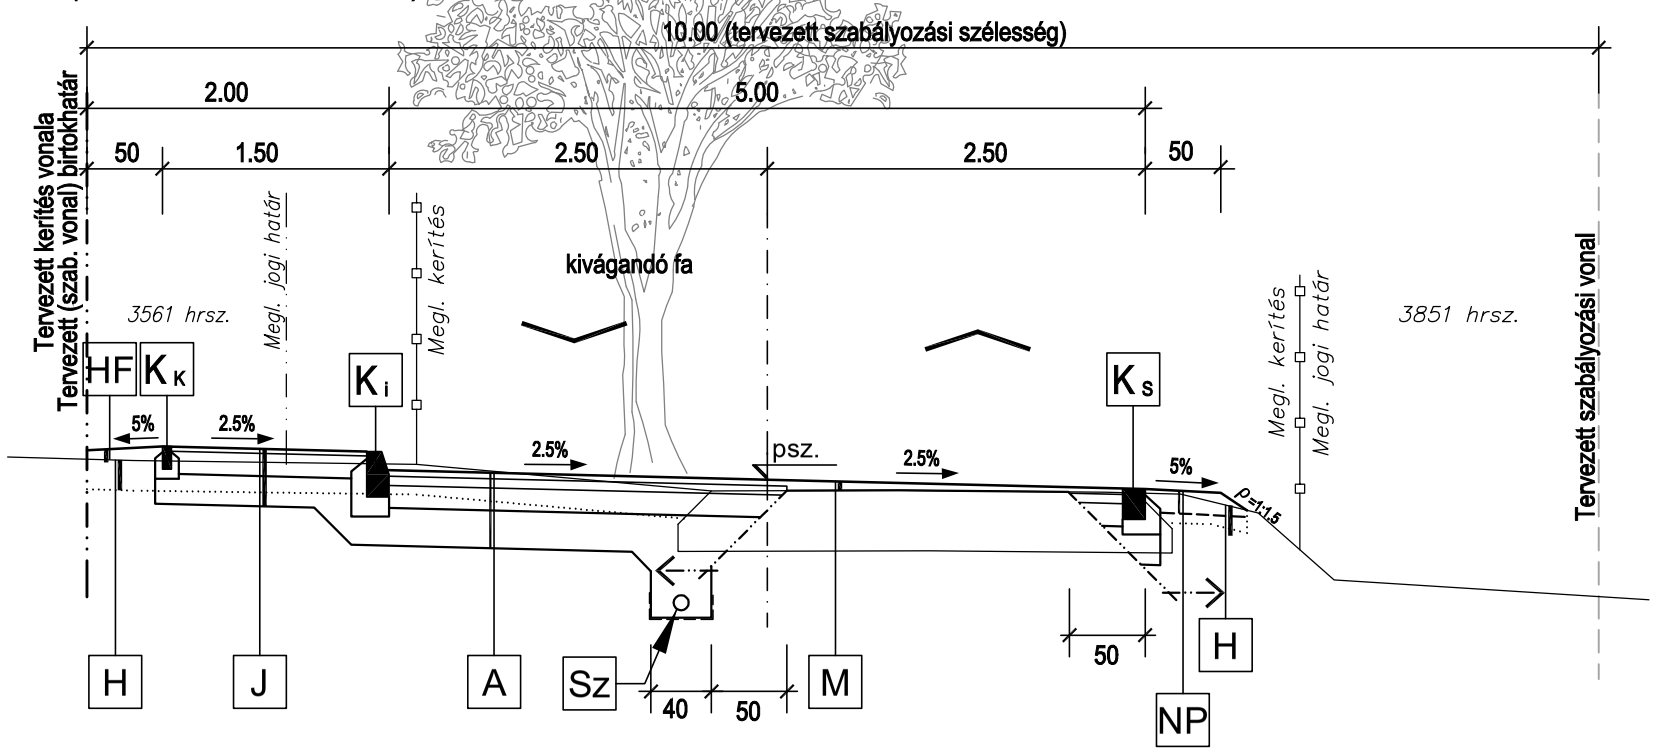

JELMAGYARÁZAT

A	4 cm AC-11 aszfalt kopóréteg 6 cm AC-22 aszfalt kötőréteg 15 cm Ckt cementstabilizációs útalap 25 cm Homokos-kavics védőréteg
M	vált. min. 4 cm AC-11 aszfalt kopóréteg ***meglévő kopóréteg profilba marásával!***
J	3 cm AC-4 aszfalt burkolat 15 cm Ckt cementstabilizációs útalap 20 cm Homokos-kavics védőréteg
K_i	Kiemelt szegély **C20/25-XF4-32-F2-MSZ 4798-1:2004 jelű betonba** ágyazva és megtámasztva
K_s	Süllyesztett szegély **C20/25-XF4-32-F2-MSZ 4798-1:2004 jelű betonba** ágyazva és megtámasztva
K_K	Kerti szegély **C8/10-XF4-24-F2-MSZ 4798-1:2004 jelű betonba** ágyazva és megtámasztva
NP	15 cm M22 mészkőmurva
HF	10 cm Humuszterítés, füvesítés
Sz	50x40 cm Homokos-kavics szekrényszivárgó geotextília terítéssel **NA100 dréncső hossz-szivárgó patakba kötve**

Tárgy: Szentendre, Egres u. átépítése **Nap utca - Óvíz utca közötti szakasz**		**GrafiTUS** *ÉPÍTŐIPARI ÉS SZOLGÁLTATÓ KFT.* 2025 Visegrád, Fő u. 76. E-mail: grafitus@t-online.hu	
Tervtípus: KIVITELI TERV	**Tervszám:** 25-15	**Üttervező:** Kenéz Attila	
Szakág: ÚTÉPÍTÉS, VÍZTELENÍTÉS, FORGALOMTECHNIKA		**Szerkesztő:** Kenéz Attila	
Rajz, munkarész megnevezése: Mintakeresztszelvények	**Rajzszám:** 5.	**Ellenőr:** Péter Zoltán	
		Geodézia: Szuromi Földmérő Kft.	
Megrendelő: Szentendre Város Önkormányzata 2000 Szentendre, Városház tér 3.	**Lépték:** 1:50	**Dátum:** 2016. április	**Rajzterület:** 1 A/3