

## JELMAGYARÁZAT

Tervezett elválasztás nélküli gyalog- és kerékpárút




Tervezett útpálya



Meglévő hídműtárgy



Tervezett hídműtárgy

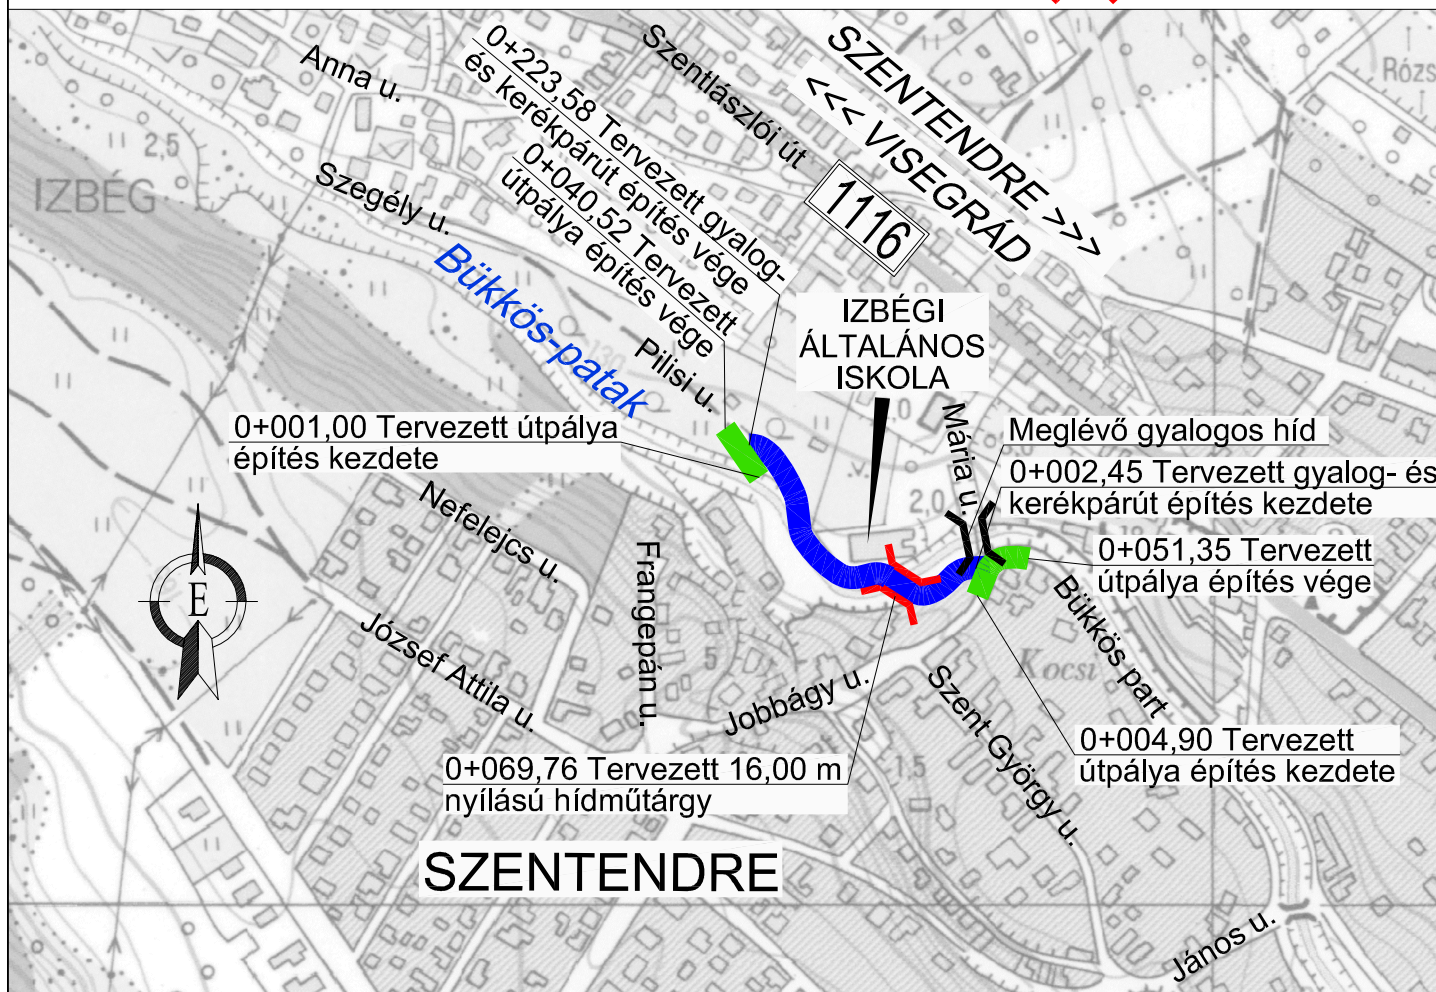

## TANDEM MÉRNÖKIRODA KFT.

Iroda: 1033 Bp., Polgár u. 12. Postacím: 1300 Pf.: 4

Tel.: [1] 368-8343; [1] 368-9063; Fax: [1] 453-2449

e-mail: pej.kalman@tandemkft.hu

web: www.tandemkft.hu



ISO 9001:2001  
503/0919(1)-850(1)

Mebízó:		Szentendre Város Önkormányzata (2000 Szentendre, Városház tér 3.)		Dátum:	2016. június hó
Mebízás tárgya:		<b>Szentendre, Izbégi Általános Iskola mögötti kerékpárút szakasz (a Jobbágy utca és a Pilisi utca között)</b> ÚTÉPÍTÉSI EGYESÍTETT (ENGEDÉLYEZÉSI ÉS KIVITELI) TERVE		Munkaszám:	849/2016/I.
Részművelet, rajz megnevezés:		ÁTNÉZETI HELYSZÍNRAJZ		Rajkszám:	U-1.2
Felelős tervező:		Tervező:	Tervező:	Belső ellenőr:	Kiadva:
Ozsváth György KÉ-K/13-11403	Hegyí Dániel okl. építőmérnök	Ozsváth György KÉ-K/13-11403	Pej Kálmán KÉ-K/01-5207		2016. június