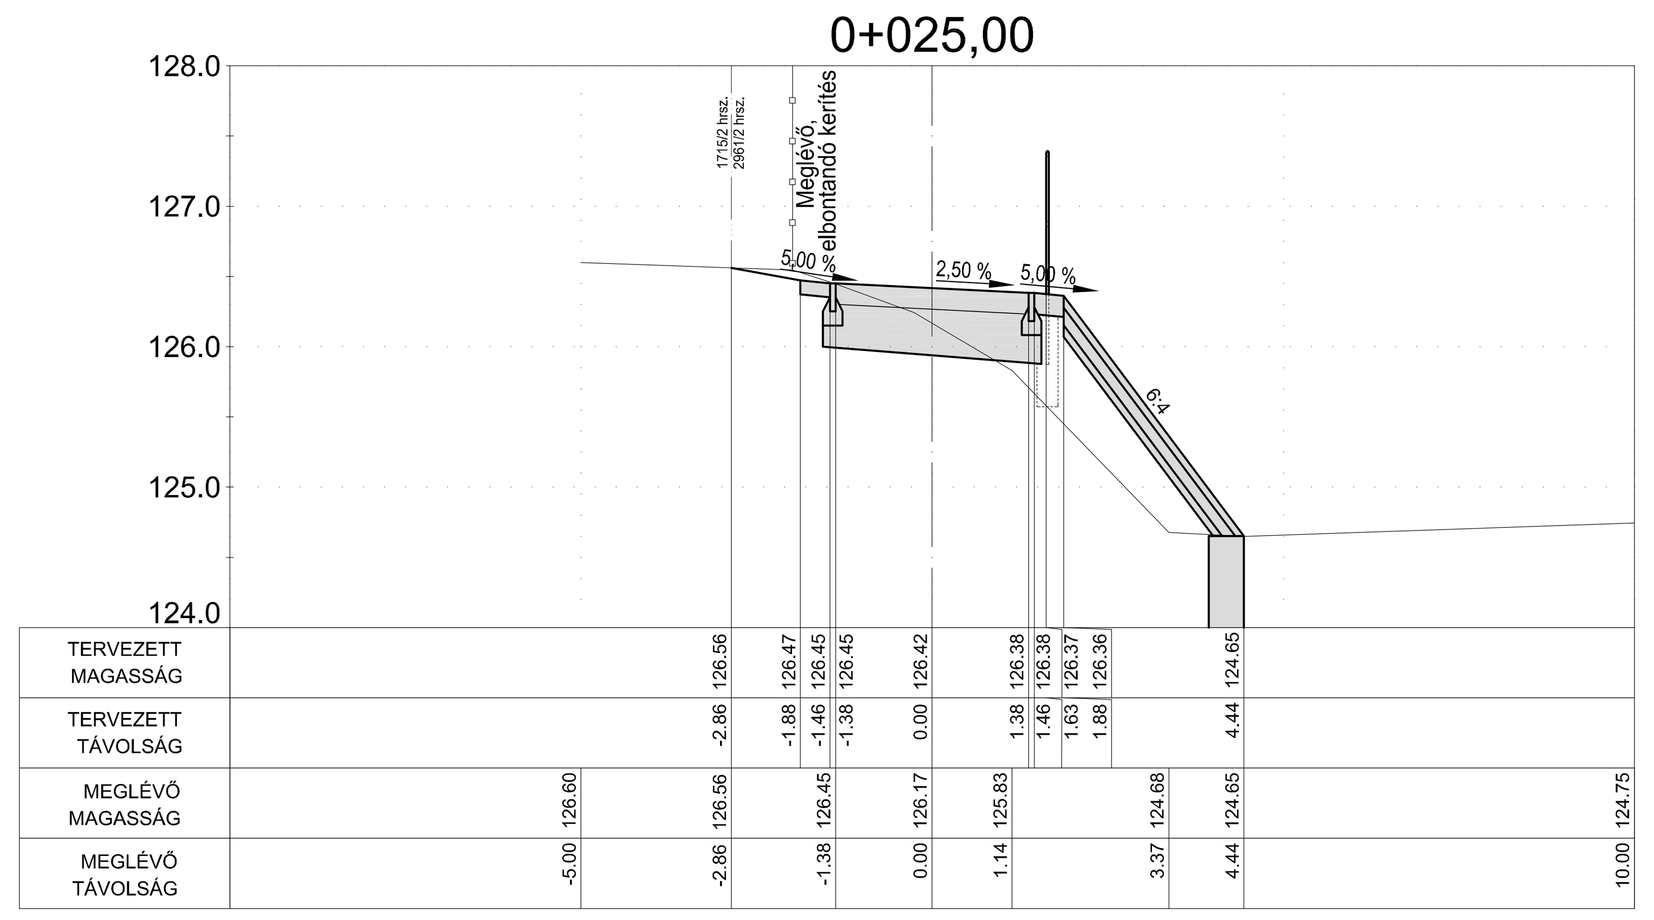

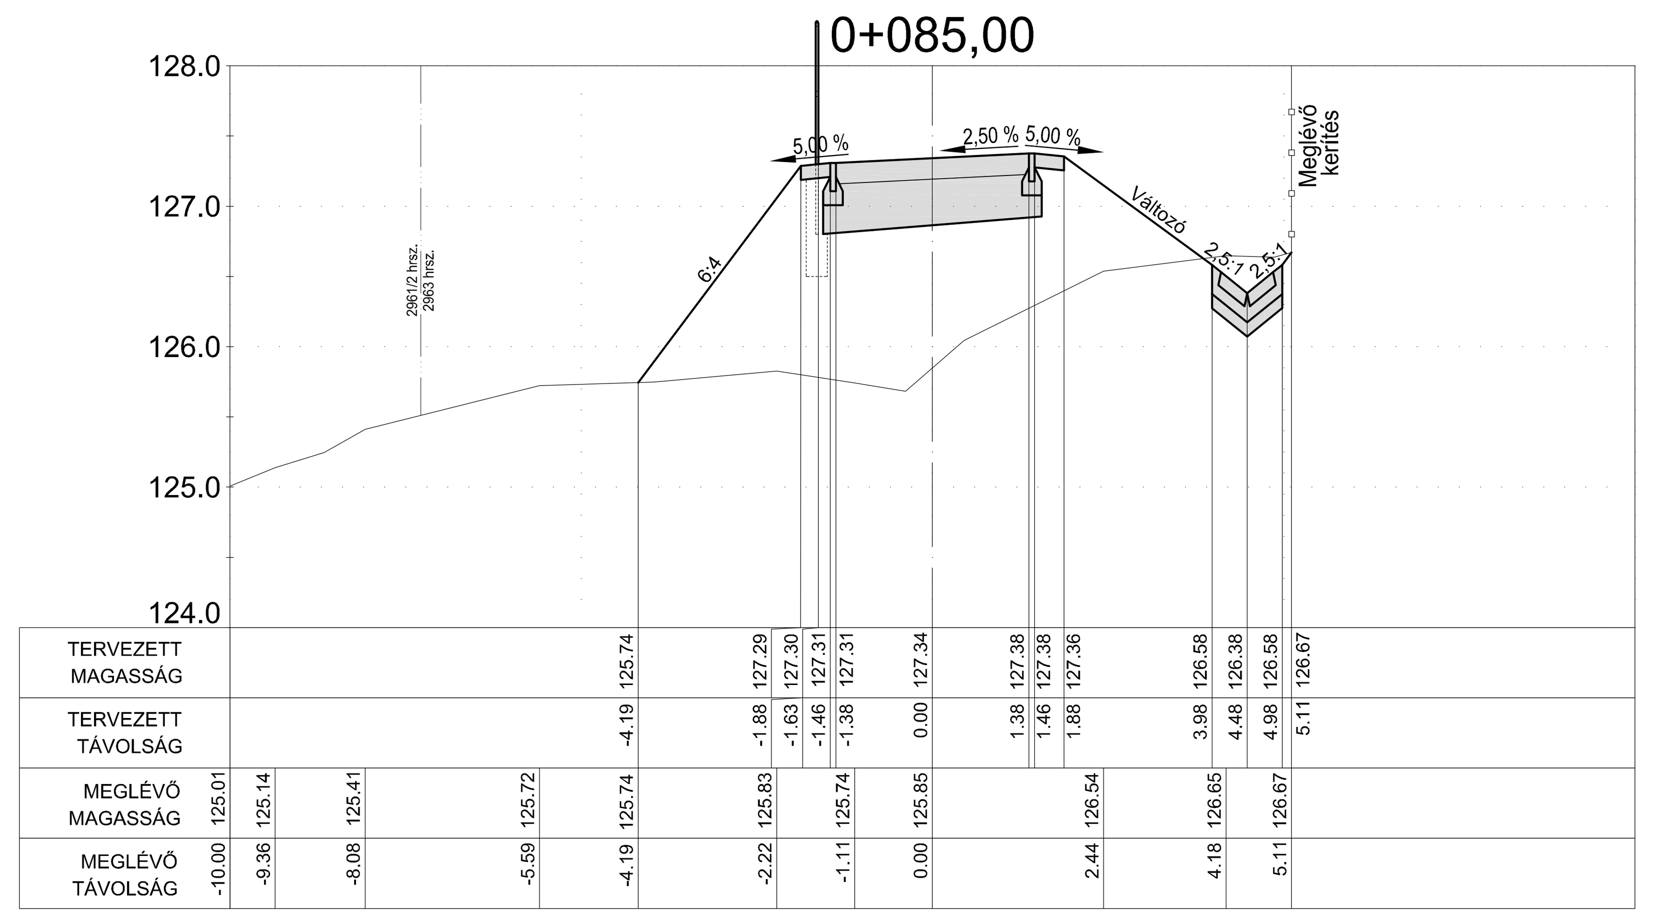

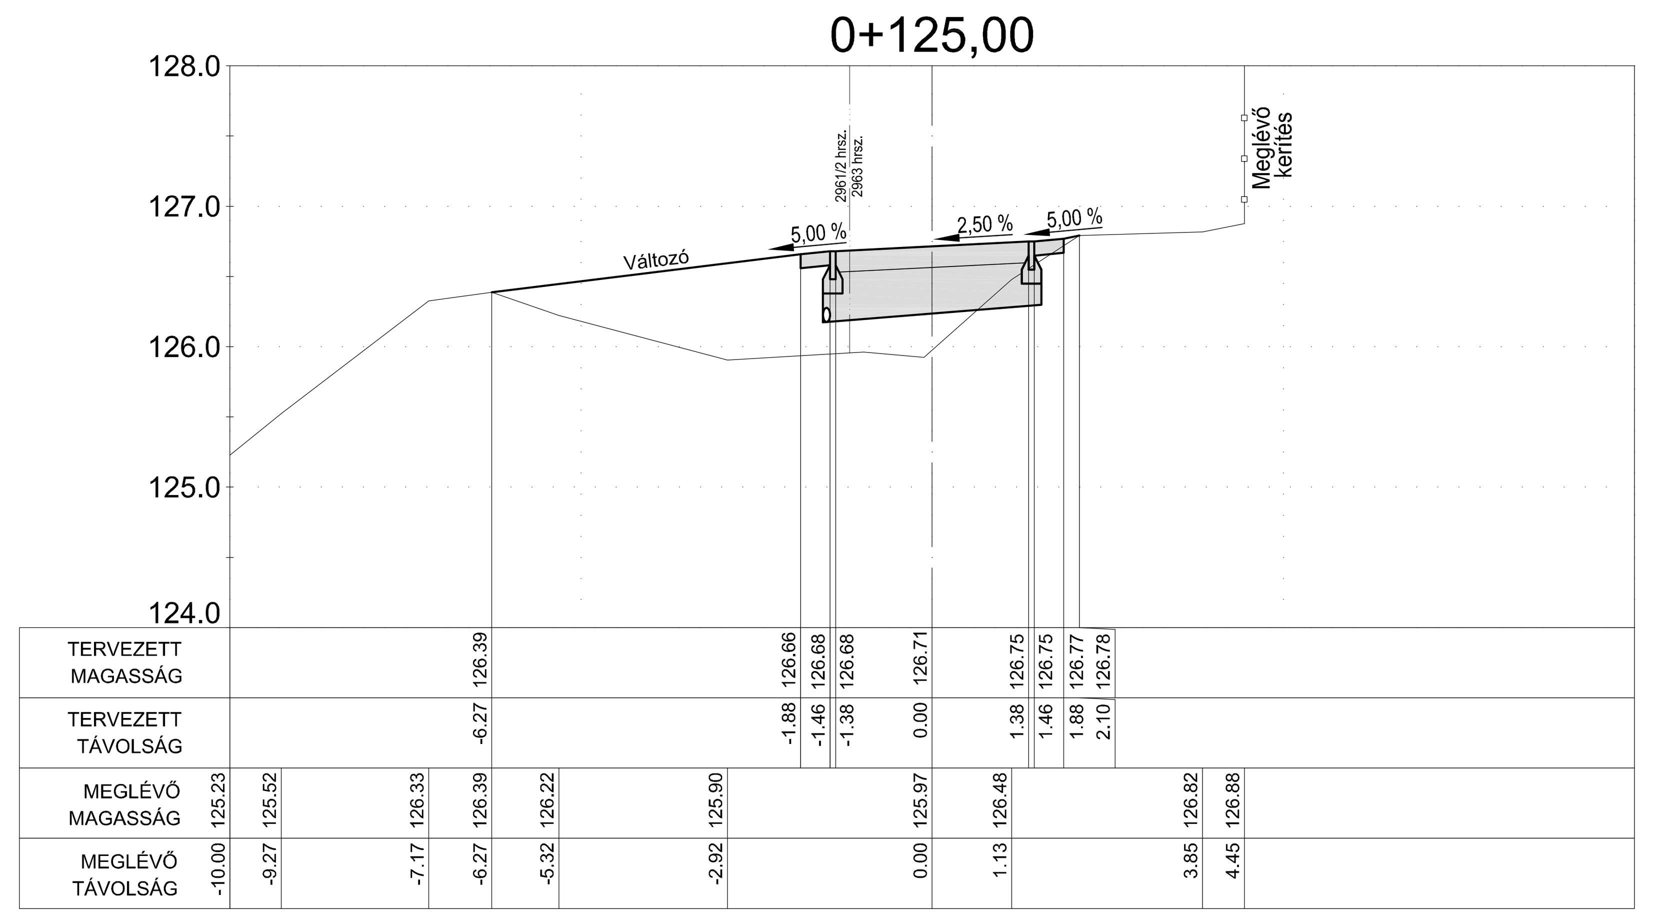

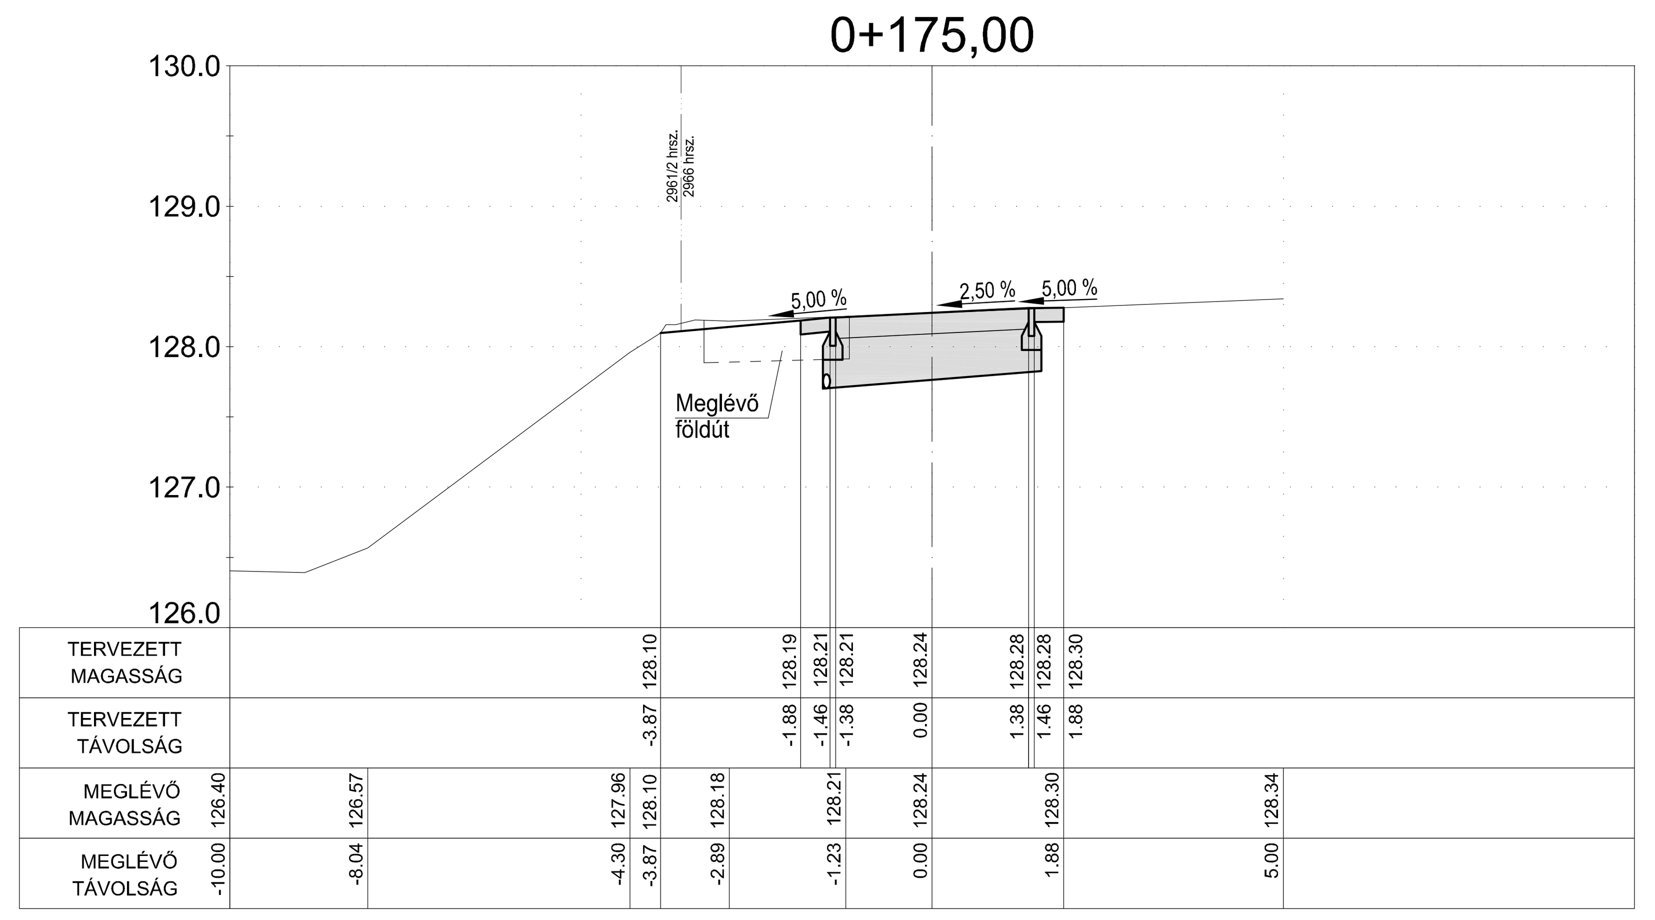

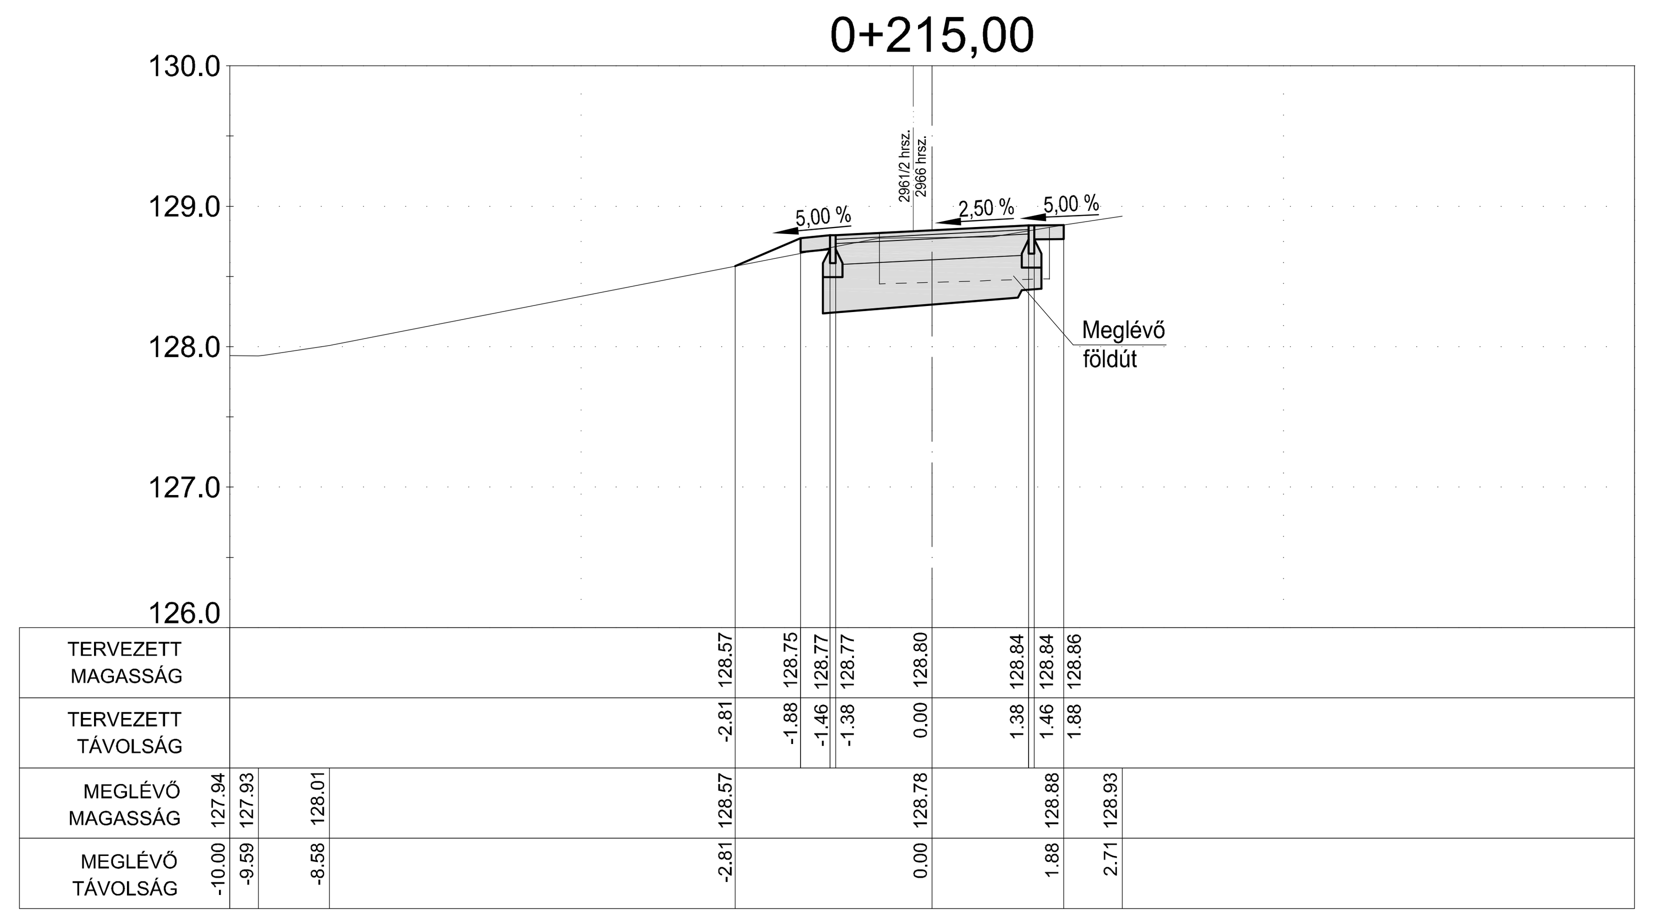

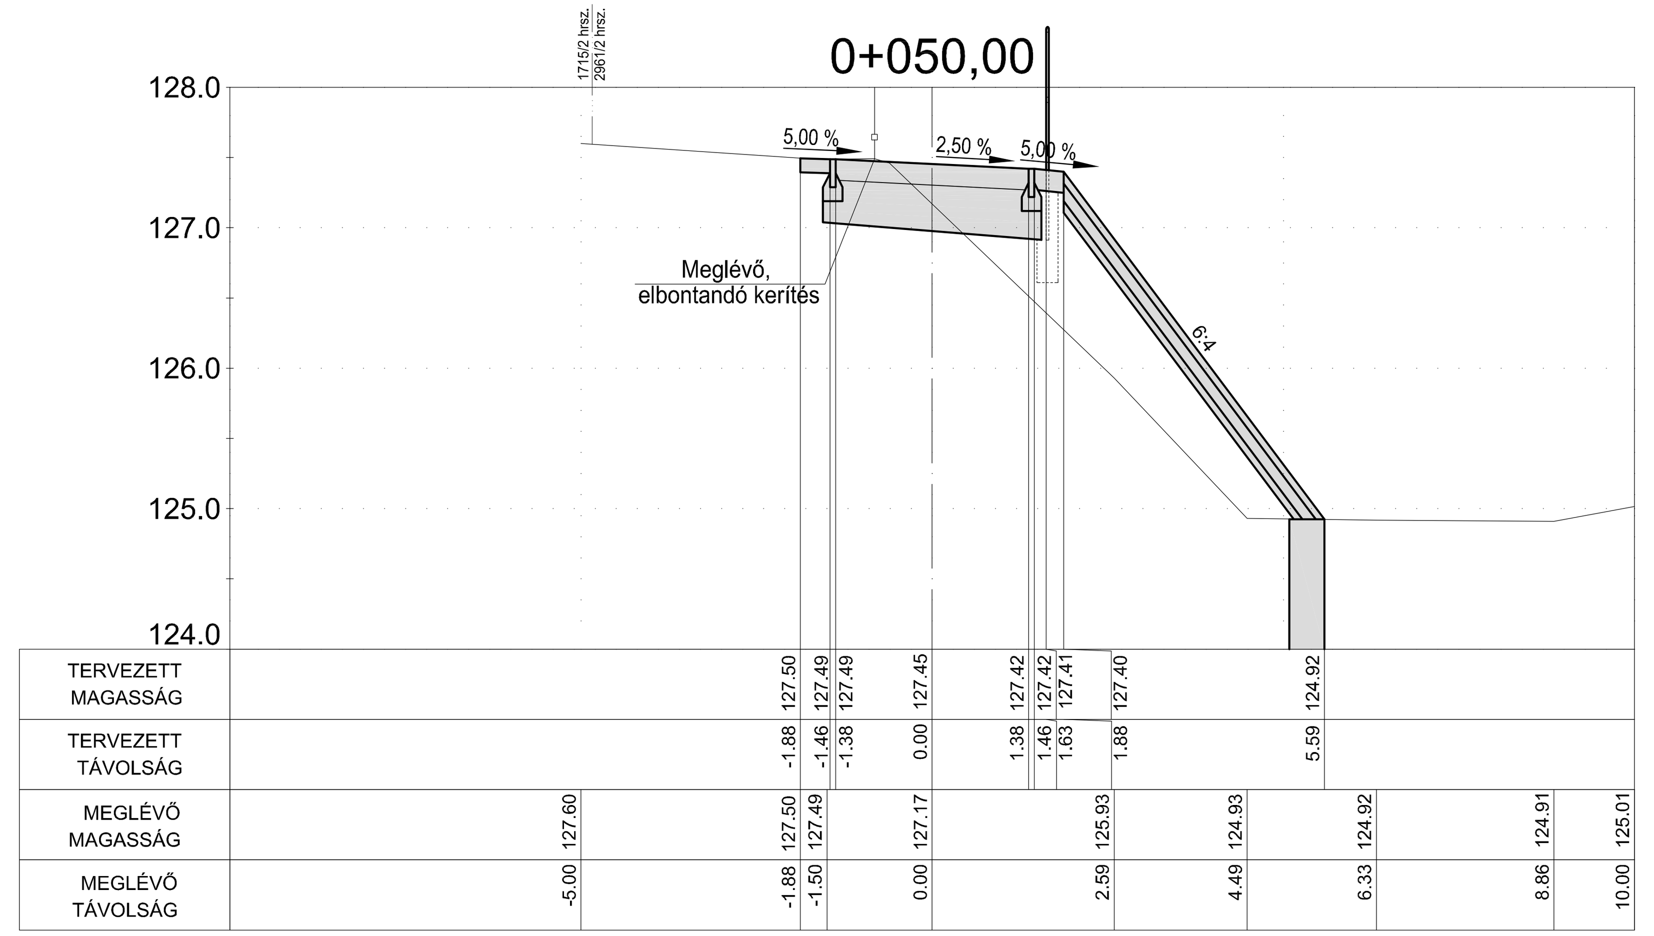

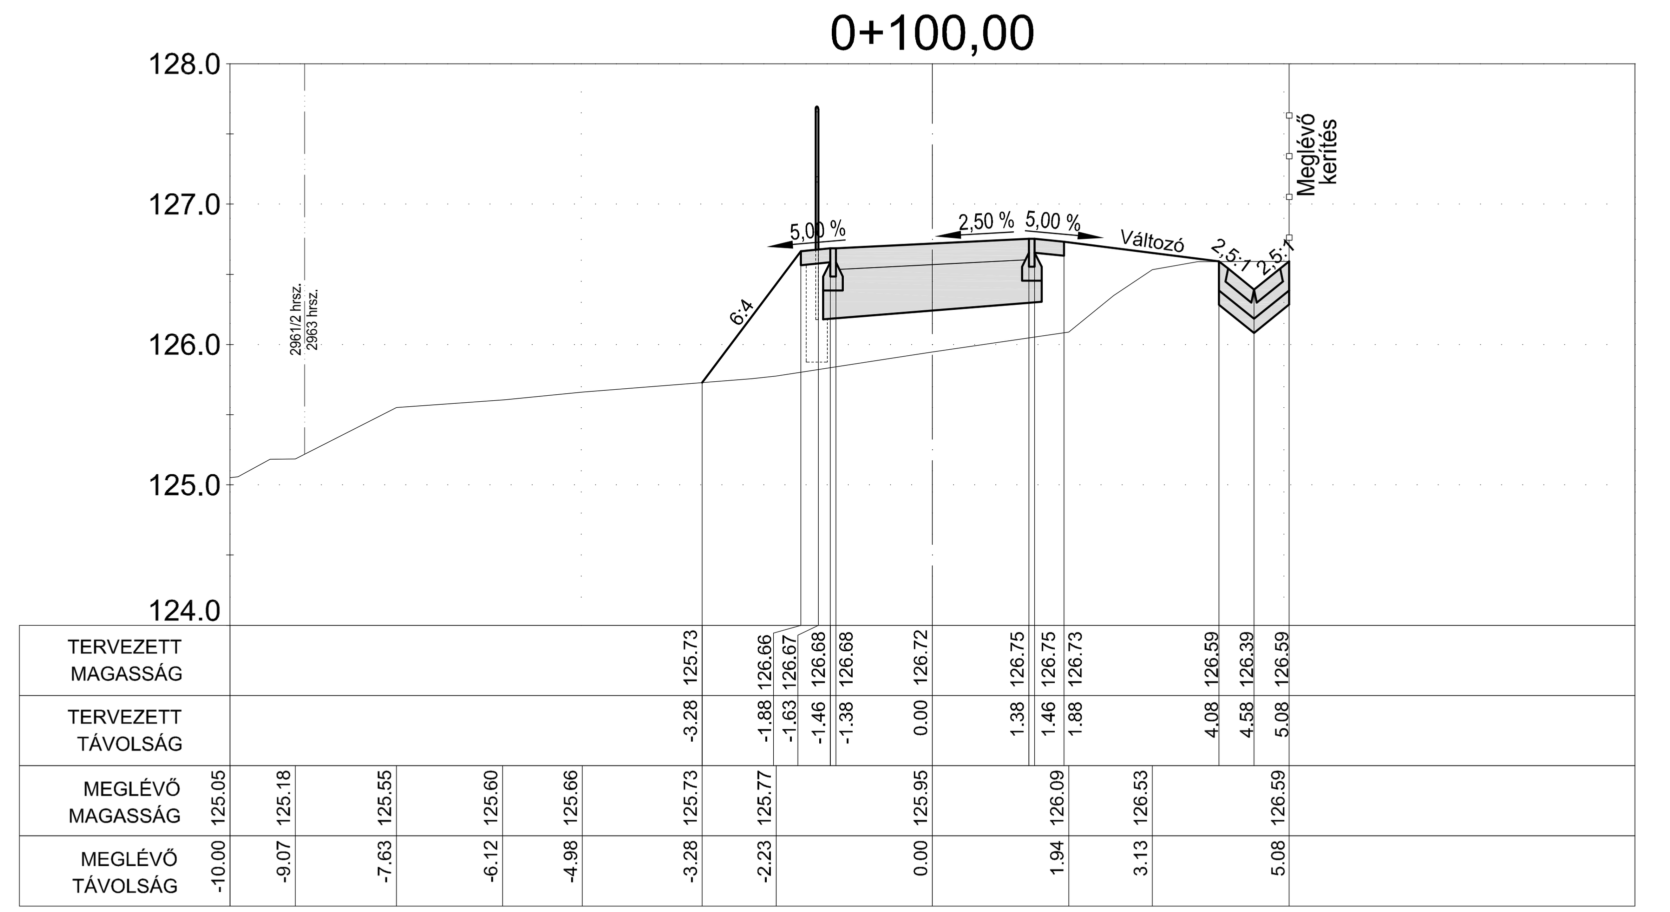

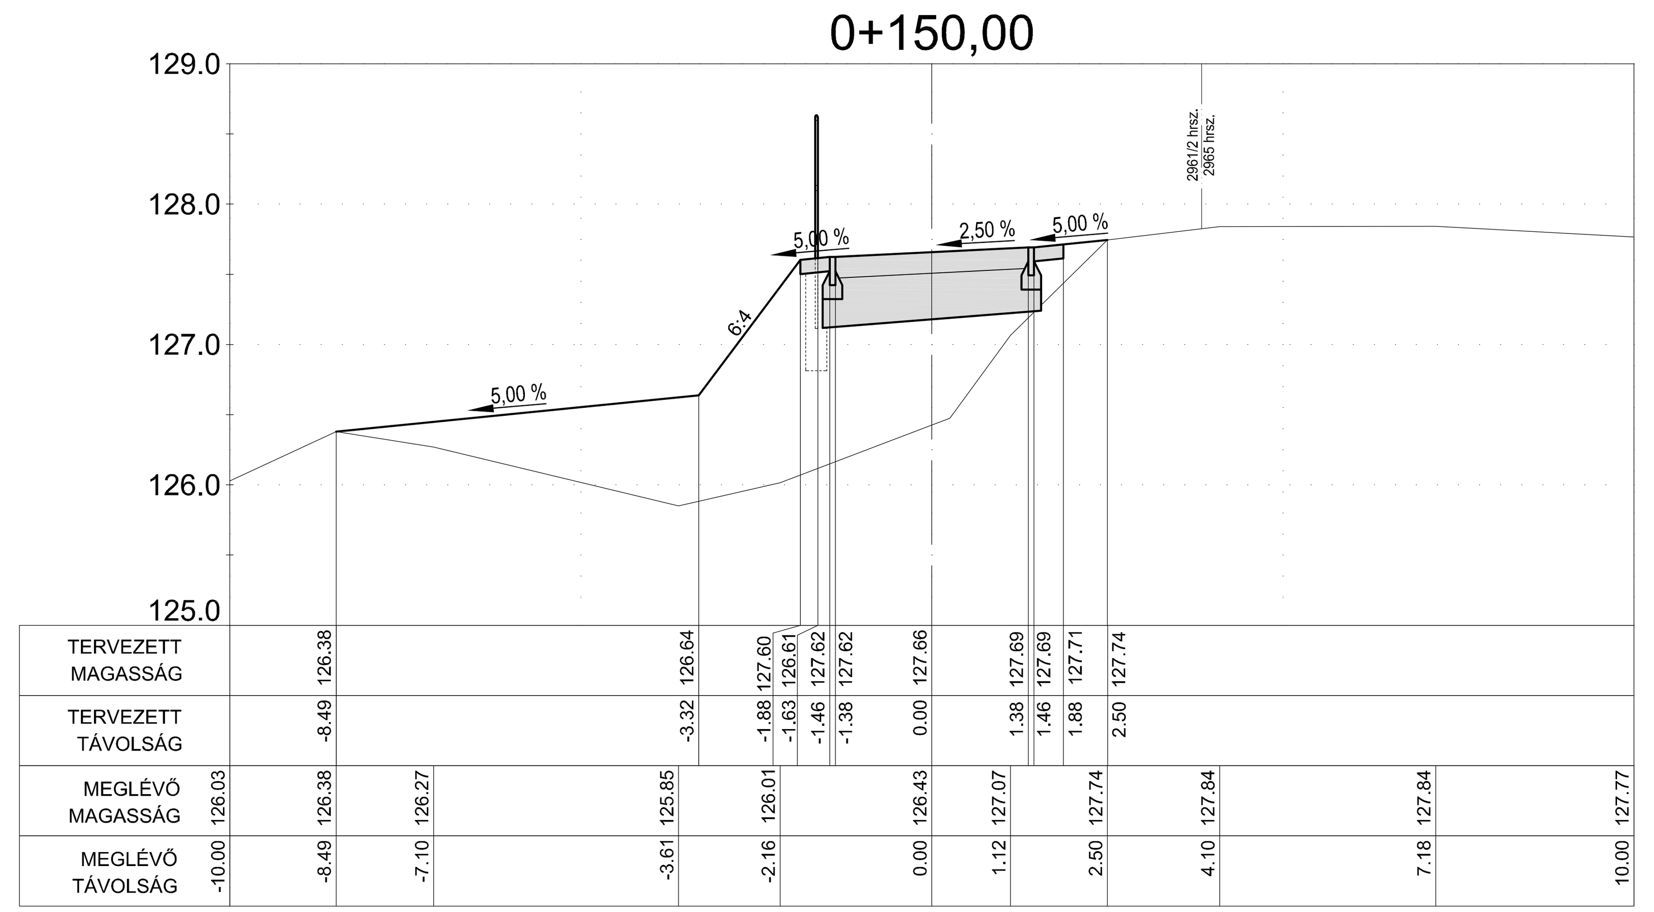

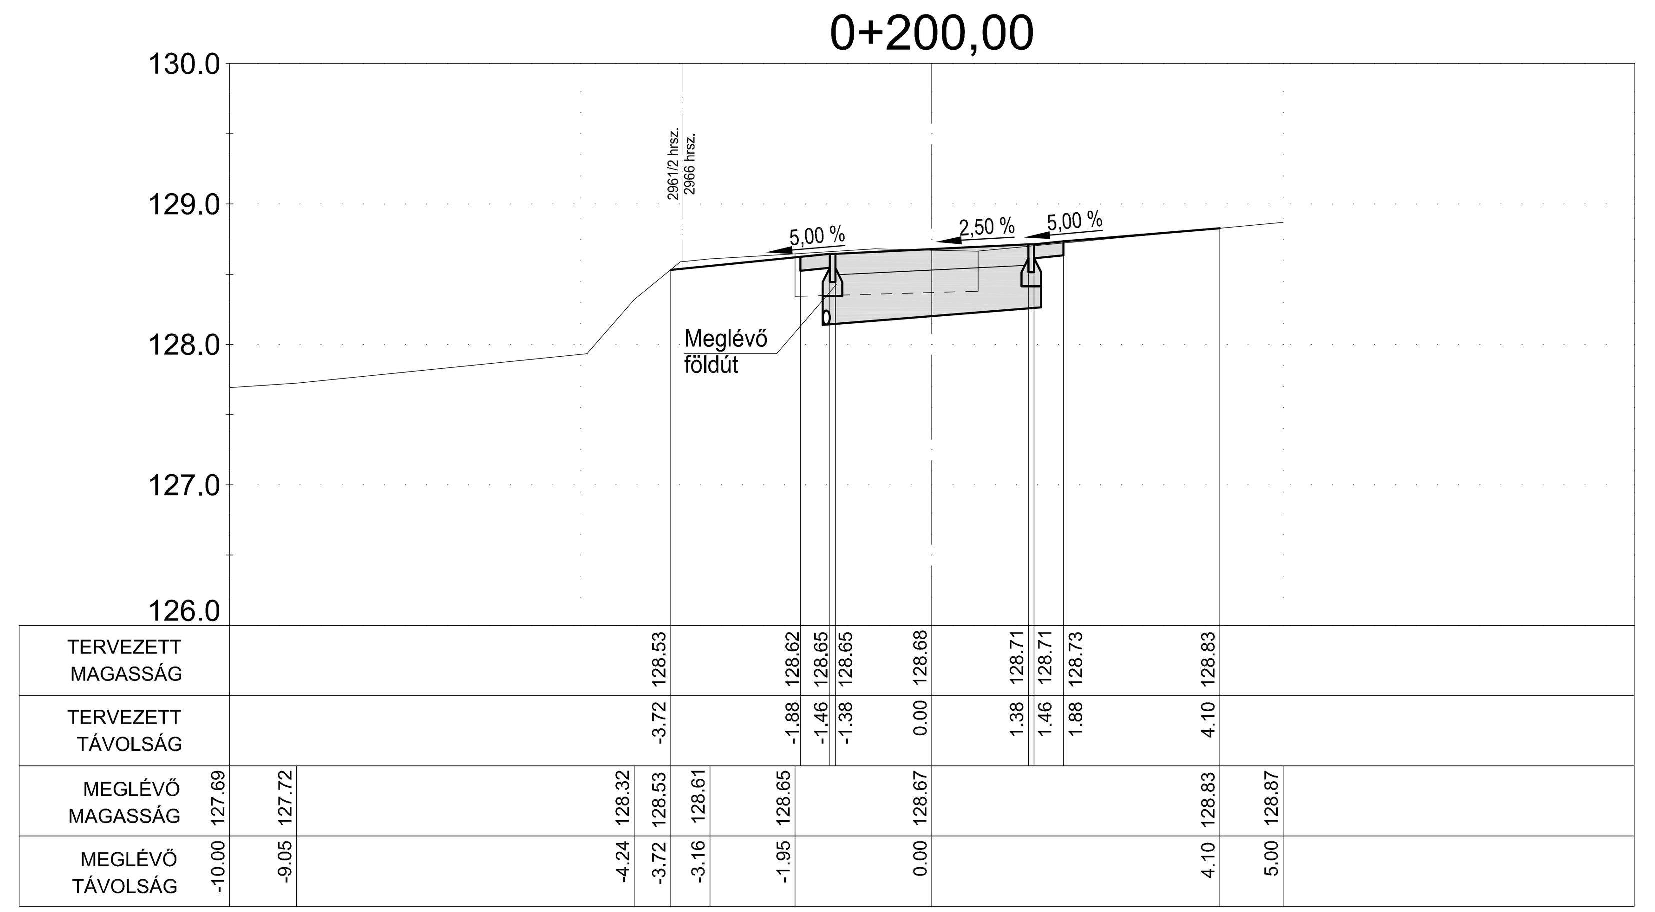

TANDEM MÉRNÖKIRODA KFT.

Iroda: 1033 Bp., Polgár u. 12. Postacím: 1300 Pf.: 4
Tel.: [1] 368-8343; [1] 368-9063; Fax: [1] 453-2449
e-mail: pej.kalman@tandemkft.hu
web: www.tandemkft.hu

ISO 9001:2001
503/0919(1)-850(1)

Megbízó: Szentendre Város Önkormányzata (2000 Szentendre, Városház tér 3.)	Dátum: 2016. június hó
Megbízás tárgya: **Szentendre, Izbégi Általános Iskola mögötti kerékpárút szakasz (a Jobbágy utca és a Pilisi utca között)** ÚTÉPÍTÉSI EGYESÍTETT (ENGEDÉLYEZÉSI ÉS KIVITELI) TERVE	Munkaszám: 849/2016/I.
	Rajzszám: U-5.3.
Részművelet, rajz megnevezés: KERESZTSZELVÉNYEK III. (Tervezett elválasztás nélküli gyalog- és kerékpárút)	Méretarány: Mm=1:50 Mh=1:100

Felelős tervező:	Tervező:	Tervező:	Belső ellenőr:	Kiadva:
Ozsváth György KÉ-K/13-11403	Hegyi Dániel okl. építőmérnök	Ozsváth György KÉ-K/13-11403	Pej Kálmán KÉ-K/01-5207	2016. június

Ez a terv a TANDEM Mérnökiroda Kft. szellemi terméke.