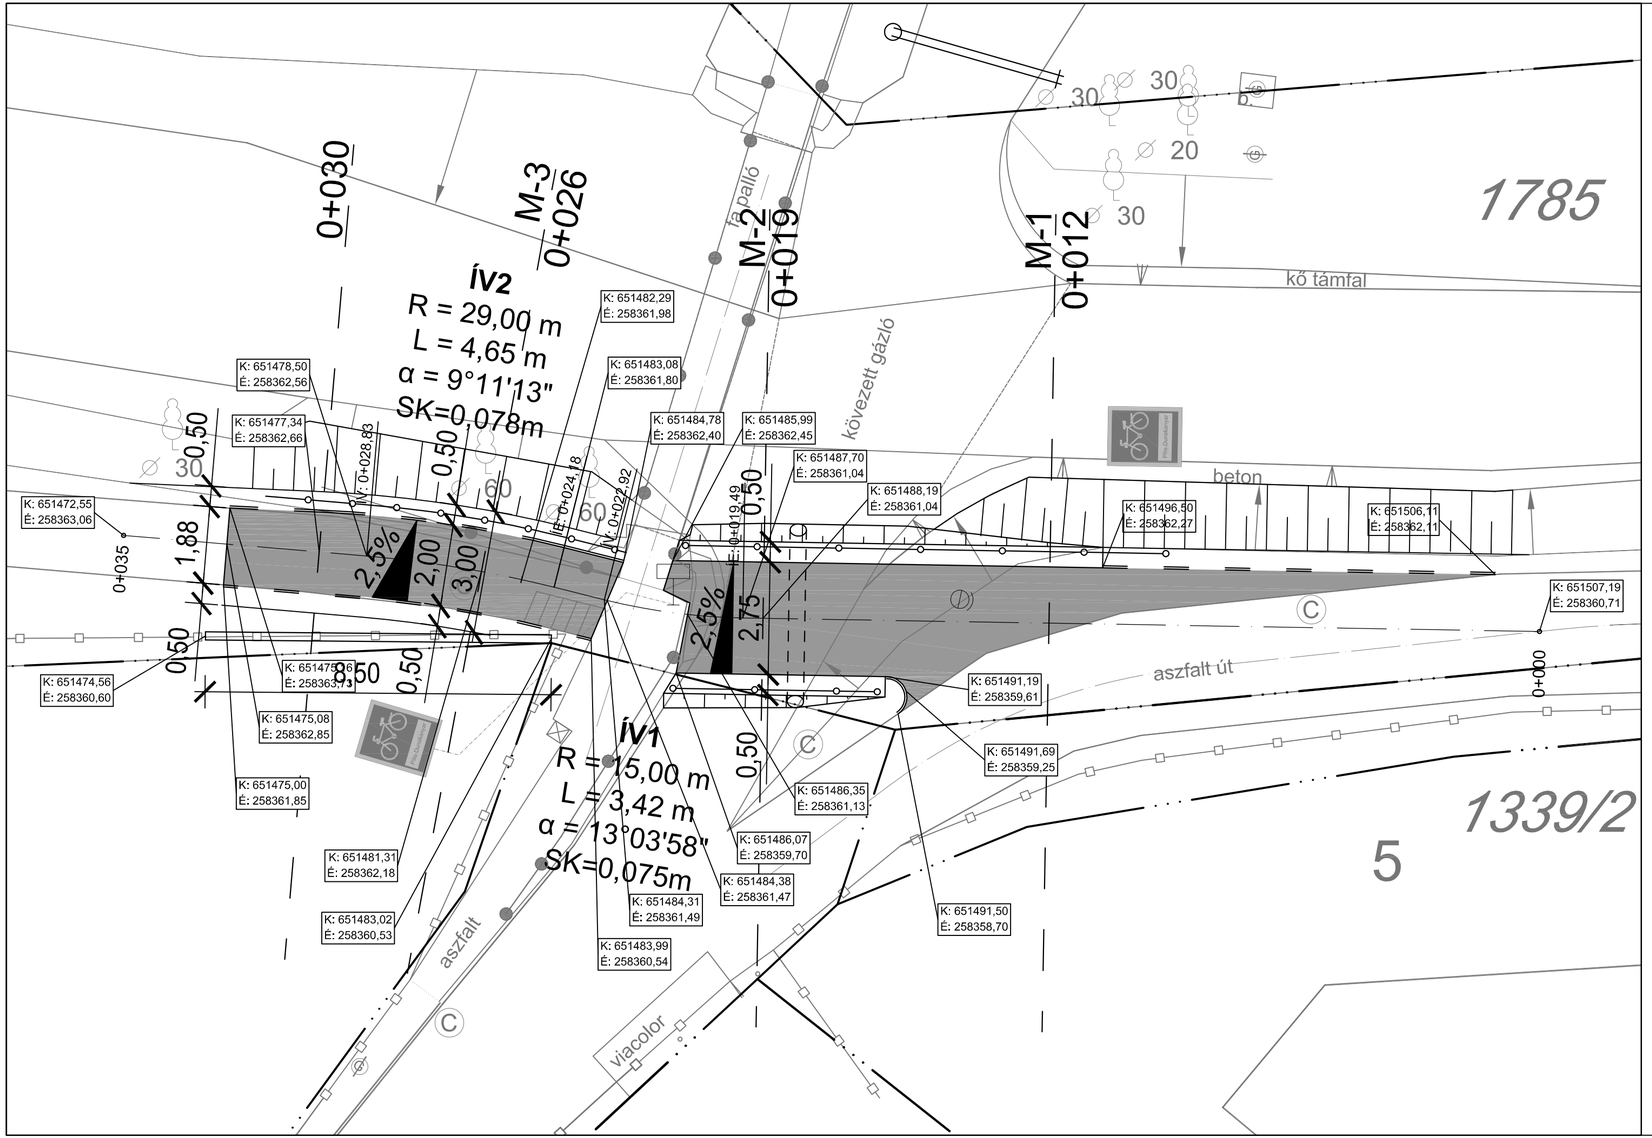


**TANDEM** MÉRNÖKIRODA KFT.


Iroda: 1033 Bp., Polgár u. 12. Postacím: 1300 Pf.: 4
Tel.: [1] 368-8343; [1] 368-9063; Fax: [1] 453-2449
e-mail: pej.kalman@tandemkft.hu
web: www.tandemkft.hu


ISO 9001:2001
503/0919(1)-850(1)

| | |
|---|---|
| Megbízó: Szentendre Város Önkormányzata (2000 Szentendre, Városház tér 3.) | Dátum: 2016. február hó |
| Megbízás tárgya: **Szentendre, Szegedi utca vonalában lévő gázló megszüntetése és a gyalogos híd hídfőjének rámpás átalakítása** EGYESÍTETT (ENGEDÉLYEZÉSI ÉS KIVITELI) TERVE | Munkaszám: 849/2016/II. Rajzszám: KT-1 |
| Részművelet, rajz megnevezés: KITŰZÉSI HELYSZÍNRAJZ | Méretarány: M=1:100 |

| Felelős tervező: | Tervező: | Tervező: | Belső ellenőr: | Kiadva: |
|---|---|---|---|---|
| Ozsváth György KÉ-K/13-11403 | | | Pej Kálmán KÉ-K/01-5207 | 2016. június |

Ez a terv a TANDEM Mérnökiroda Kft. szellemi terméke.