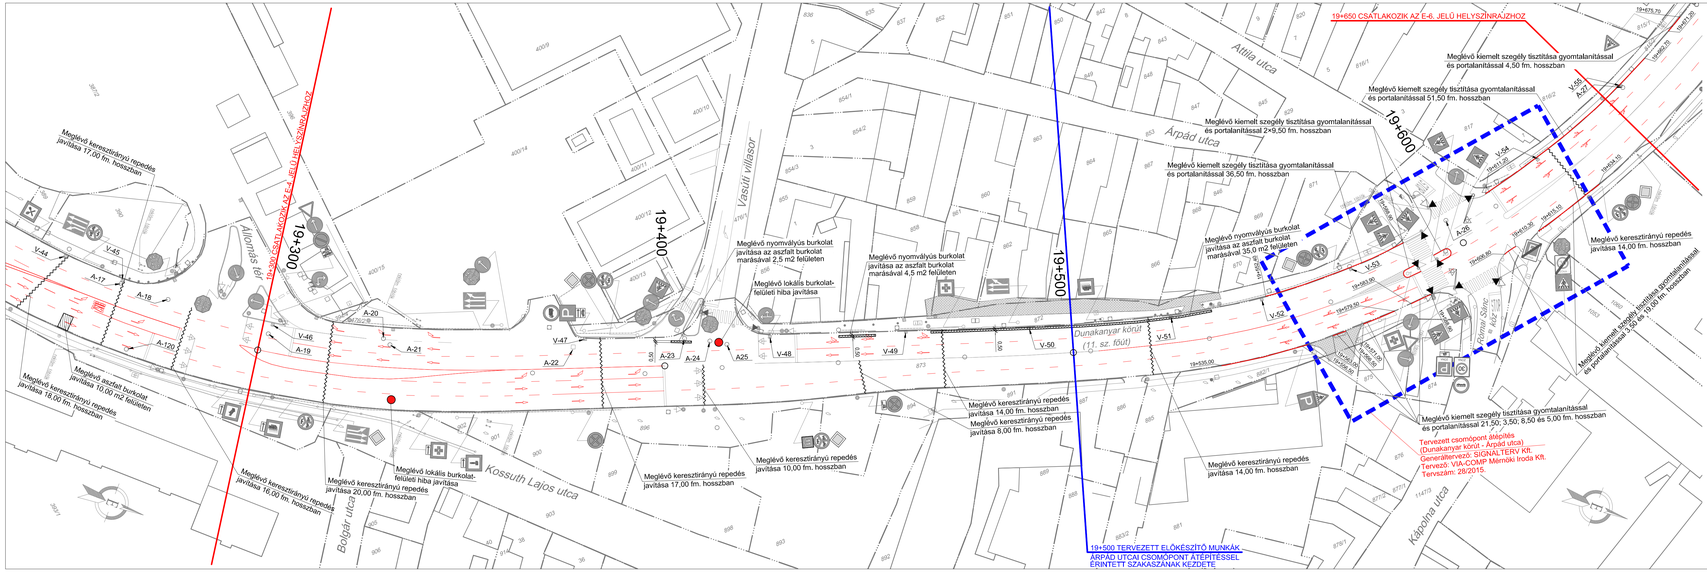

JELMAGYARÁZAT

- Meglévő burkolatszél
- Meglévő kiemelt szegély
- Meglévő térkő burkolat
- Meglévő árok
- Meglévő rézsúvonal
- Meglévő közúti vezetőkorlát
- Meglévő kerítés
- Meglévő csőáteresz
- Meglévő kapubejáró
- Meglévő lakóépület
- Meglévő kőkerítés tábla
- Meglévő sövény
- Meglévő fa
- Meglévő kerek aknafedlap
- Meglévő szögletes aknafedlap
- Meglévő földsatlti tűzcsap
- Meglévő földfeletti tűzcsap
- Meglévő vízelzáró szerelvény
- Meglévő víznyelőaknа
- Meglévő gázelzáró szerelvény
- Meglévő, megmaradó fehér színű "Terelővonal"
- Meglévő, megmaradó fehér színű "Záróvonal"
- Meglévő, megmaradó fehér színű "Irányjelző nyíl"
- Meglévő, megmaradó sárga színű "Útat keresztező kerékpárút"
- Meglévő, megmaradó fehér színű "STOP" burkolati jel
- Meglévő, marással eltávolítandó fehér színű "Terelővonal"
- Meglévő, marással eltávolítandó fehér színű "Záróvonal"
- Meglévő, marással eltávolítandó fehér színű "Irányjelző nyíl"
- Tervezett távlati csomópont átépítés beavatkozási területe (egyéb beruházás keretében)
- Meglévő általános járműjelző (Ø 200)
- Meglévő általános járműjelző (Ø 300)
- Meglévő gyalogosjelző
- Meglévő forgalomtechnikai akna
- Meglévő vasbeton oszlop
- Meglévő közvilágítási oszlop
- Meglévő elektromos kábelszekrény
- Meglévő fém tartóoszlop
- Meglévő távközlési akna
- Meglévő távközlési kábeljelző kő
- Meglévő távközlési kábelszekrény
- Meglévő telefonoszlop
- Meglévő utcai szemetes
- Meglévő jogi határvonal
- Meglévő felvételi határ
- Meglévő helyrajzi szám
- Meglévő utcanév
- Meglévő jelzőtábla
- Meglévő, megmaradó fehér színű "Helyzetjelző vonal"
- Meglévő, megmaradó fehér színű "Gyalogos-átkelőhely"
- Meglévő, megmaradó sárga színű "Megállóhely" burkolati jel
- Meglévő hossz-, vagy keresztirányú repedés
- Meglévő nyomvályús burkolat
- Meglévő, rossz állapotú burkolat
- Meglévő lokális burkolatfelületi hiba
- Meglévő kiemelt szegély tisztítása

A-1, A-2, V-1, G-1, 6117 fm, 6908/7

TANDEM MÉRNÖKIRODA KFT.
Iroda: 1033 Bp., Polgár u. 12. Postacím: 1300 Pf.: 4
Tel.: [1] 368-8343; [1] 368-9063
e-mail: pej.kalman@tandemkft.hu
web: www.tandemkft.hu
ISO 9001:2001 503/0919(1)-850(1)

Megbízó: Szentendre Város Önkormányzata (2000 Szentendre, Városház tér 3.)

Dátum: 2017. június hó

Megbízás tárgya: Szentendre, 11. sz. főút belterületi szakaszán a biztonságos kerékpáros infrastruktúra kialakításának részletes vizsgálata, a biztonsági audit jegyzőkönyvében foglalt módosítások FORGALOMTECHNIKAI TERVE

Munkaszám: 903/2017.

Rajzszám: E-5.

Részművelet, rajz megnevezés: ELŐKÉSZÍTŐ MUNKÁK HELYSZÍNRAJZA V. (11. sz. főút 19+300 - 19+650 km szelvényei között)

Méretarány: M=1:500

Kiadva: 2017. június

Felelős tervező:	Tervező:	Tervező:	Belső ellenőr:
Pej Kálmán KE-K/01-5207	Ozsvath György KE-K/13-11403	Tegyi Dániel okl. építőmérnök	Pej Kálmán KE-K/01-5207

Ez a terv a TANDEM Mérnökiroda Kft. szellemi terméke.

MEGJEGYZÉS:
- A terv a Magyar Közút NZrt. közútkezelői hozzájárulása, a Közlekedésfejlesztési Koordinációs Központ által előírt fedvénytervi módosítások, valamint az eredeti és fedvénytervi tervanyagokhoz készített "Közúti biztonsági audit jelentés" alapján készült.
- A meglévő víznyelők, aknák és gázelzárók állapotának felmérését és a javasolt beavatkozást a "Víznyelők, aknák és gázelzárók állapotvizsgálata" címe munkarész tartalmazza.
- A tervlapon a Dunakanyar körút - Árpád utca csomópont jelzőlámpás csomópontá történő átépítést követő állapotát ábrázoltuk. A tervezett előkészítő munkákat a jelenlegi állapotra és a távlati elrendezésre is megterveztük. Jelen helyszínrajz a távlati állapotra érvényes kialakítást mutatja be, míg a jelenlegi állapotra vonatkozó csomóponti elrendezést az E-5./JÁ jelű "Jelenlegi állapotra készített előkészítő munkák helyszínrajz V." tartalmazza.