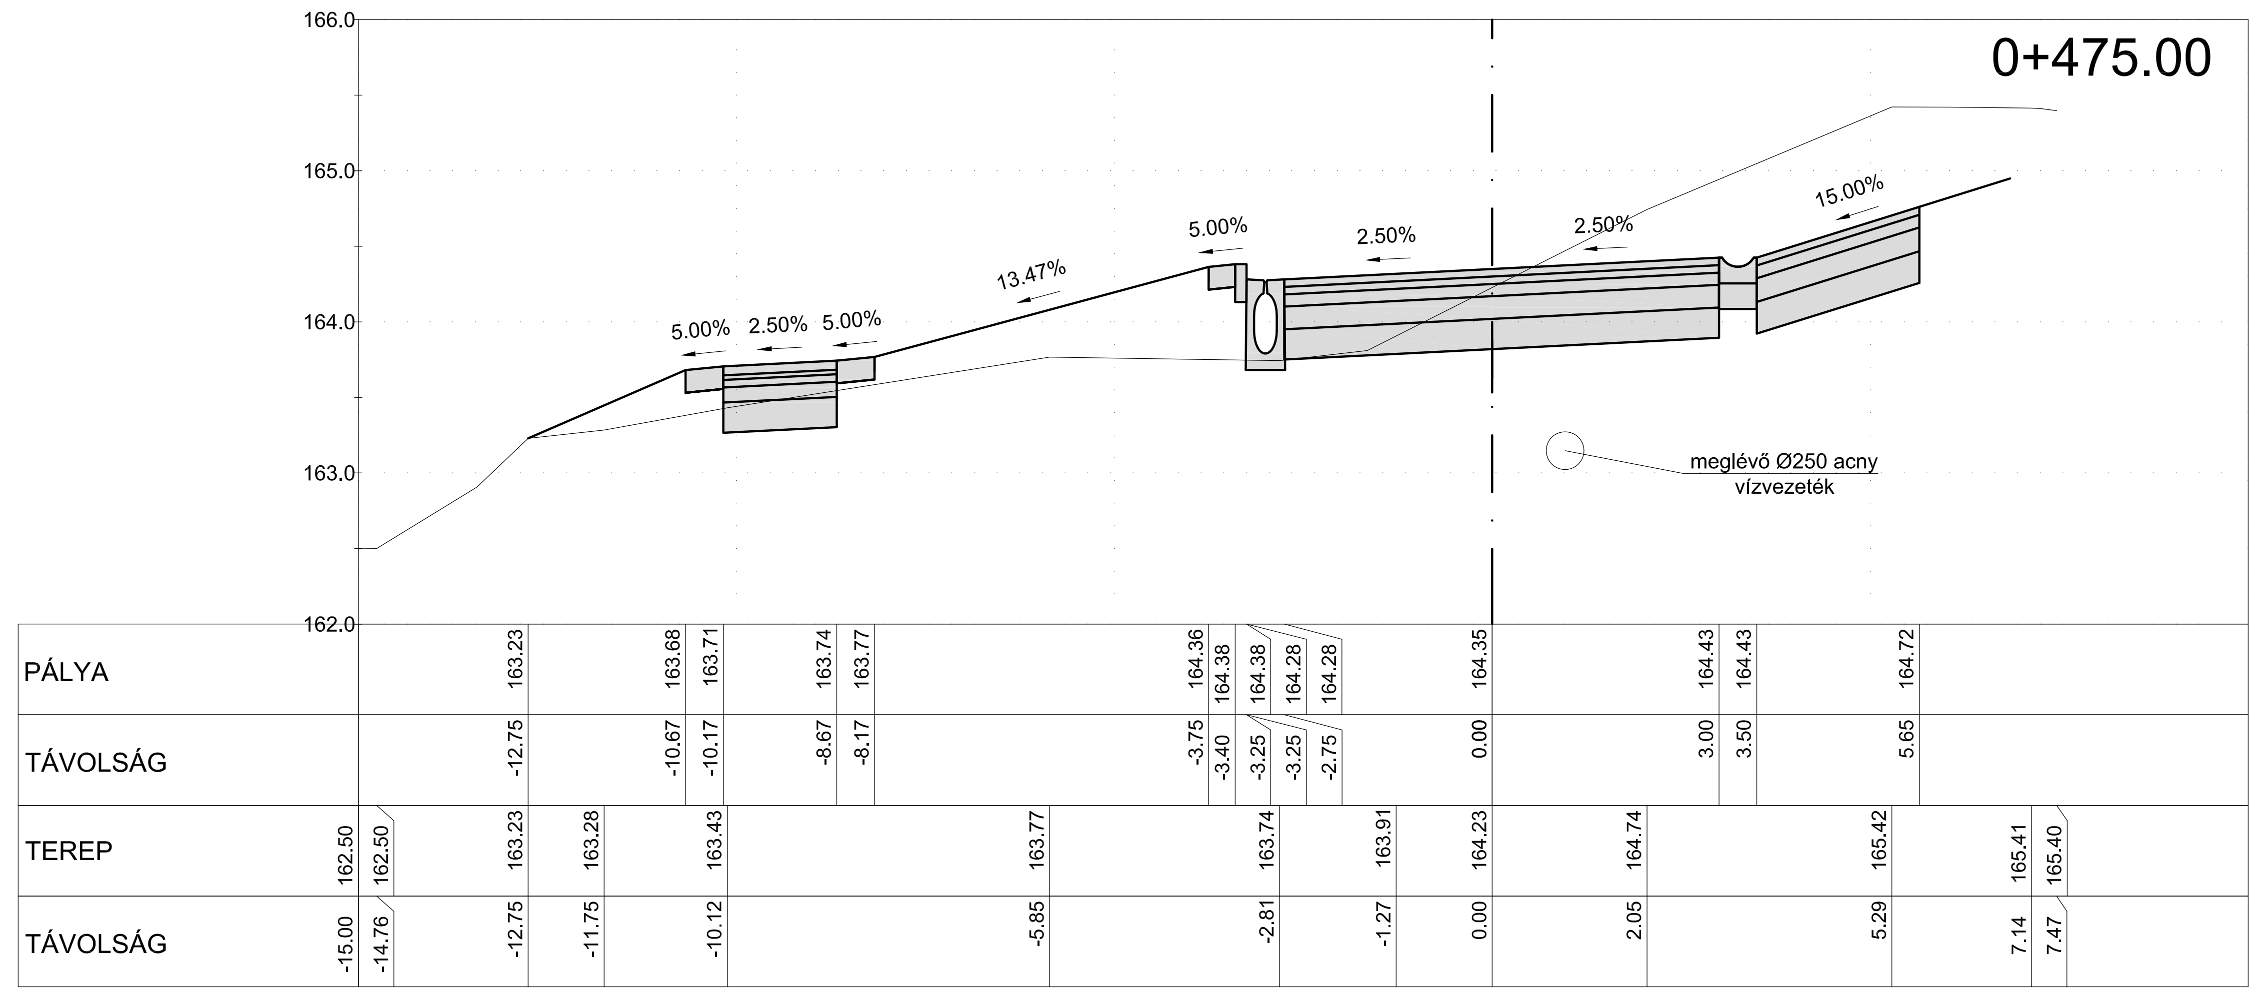

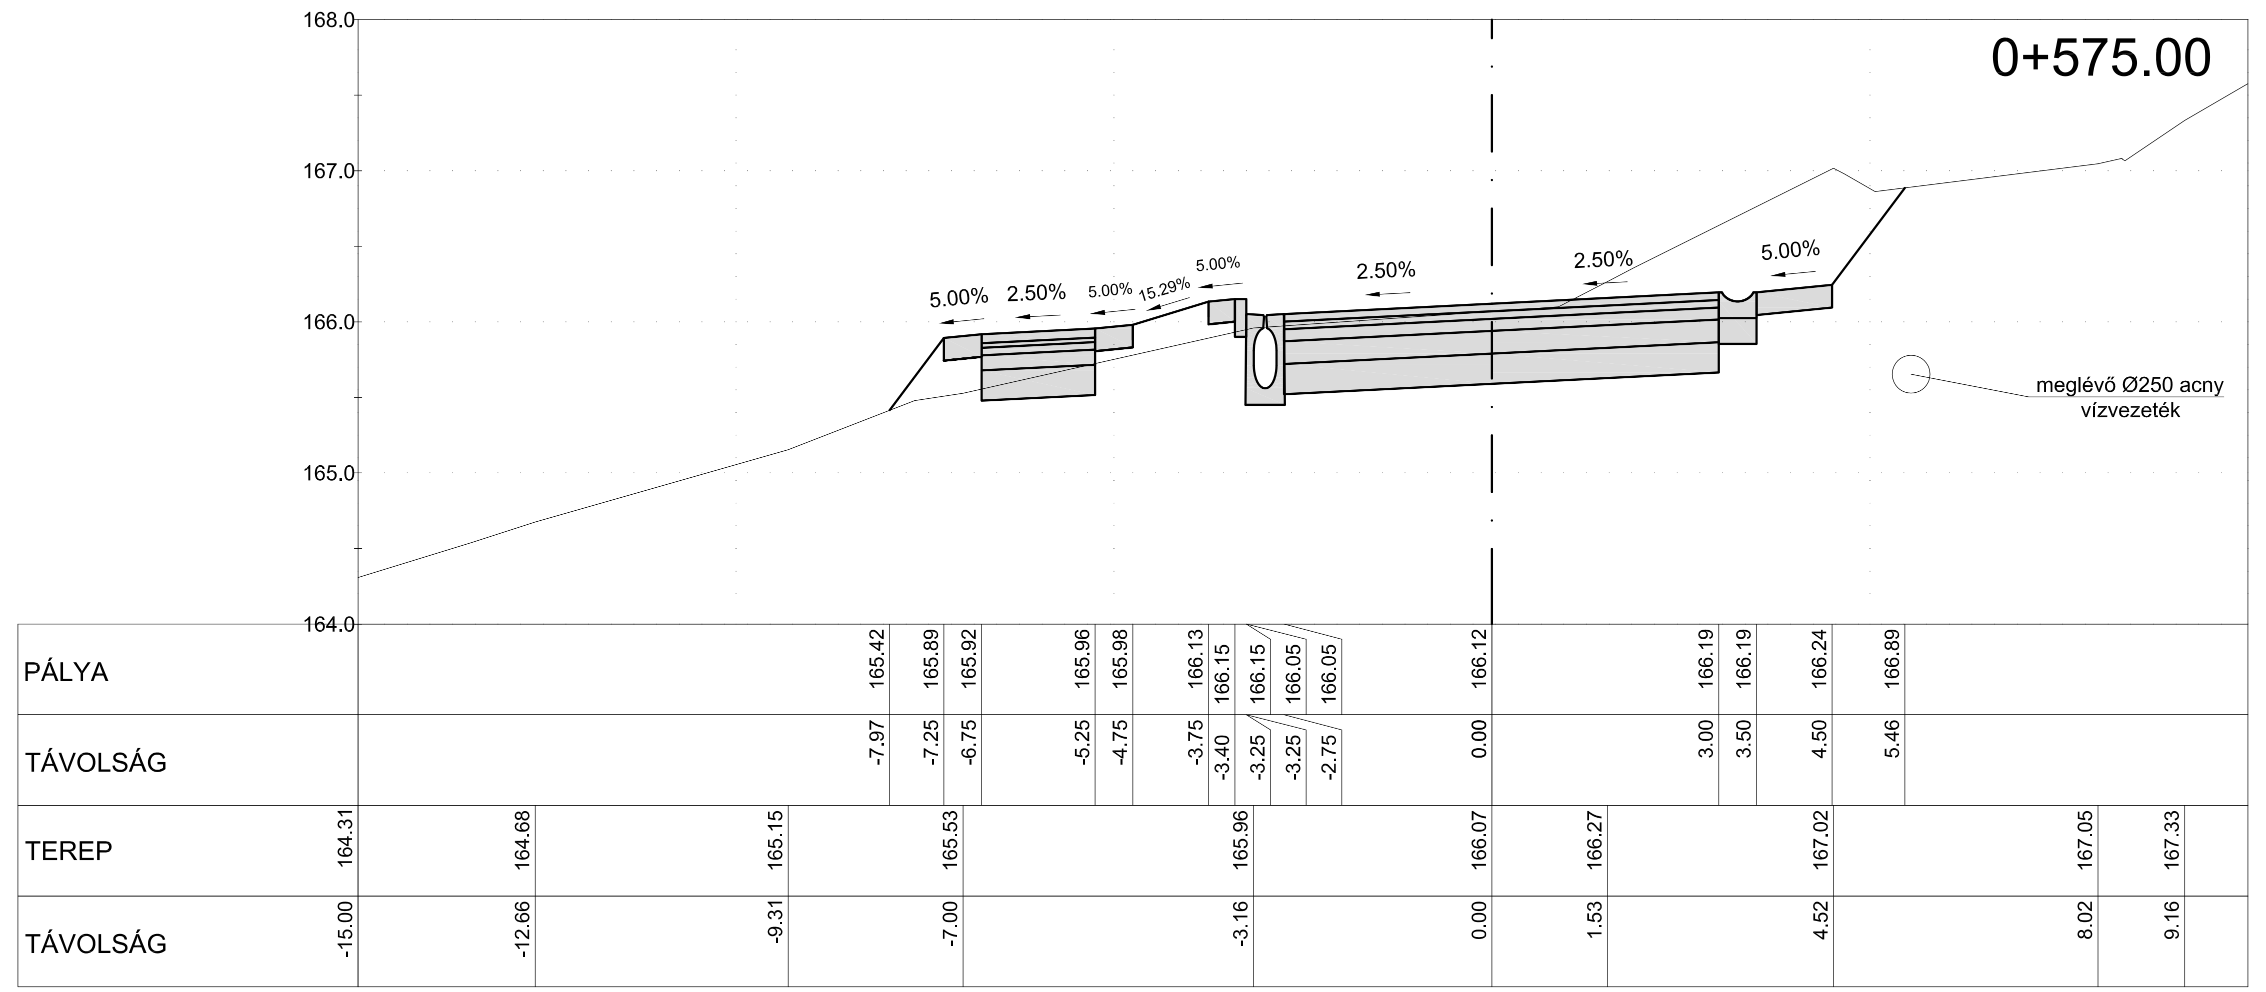

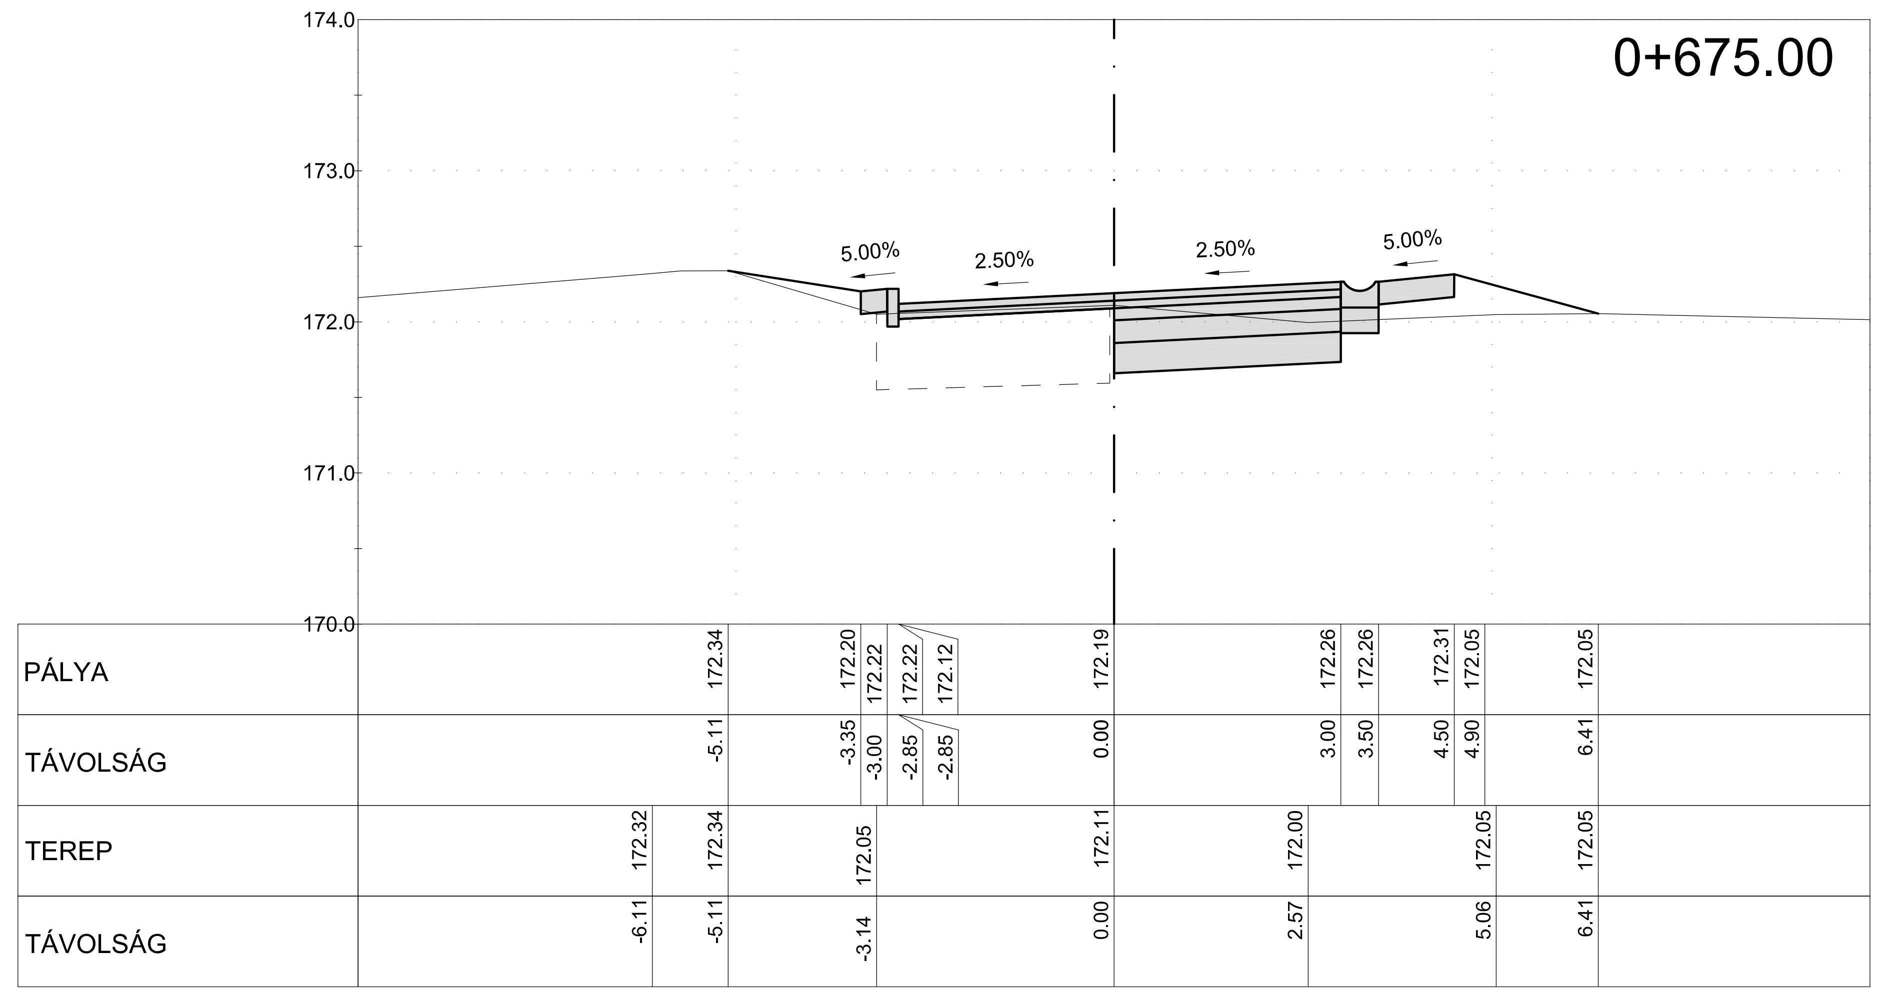

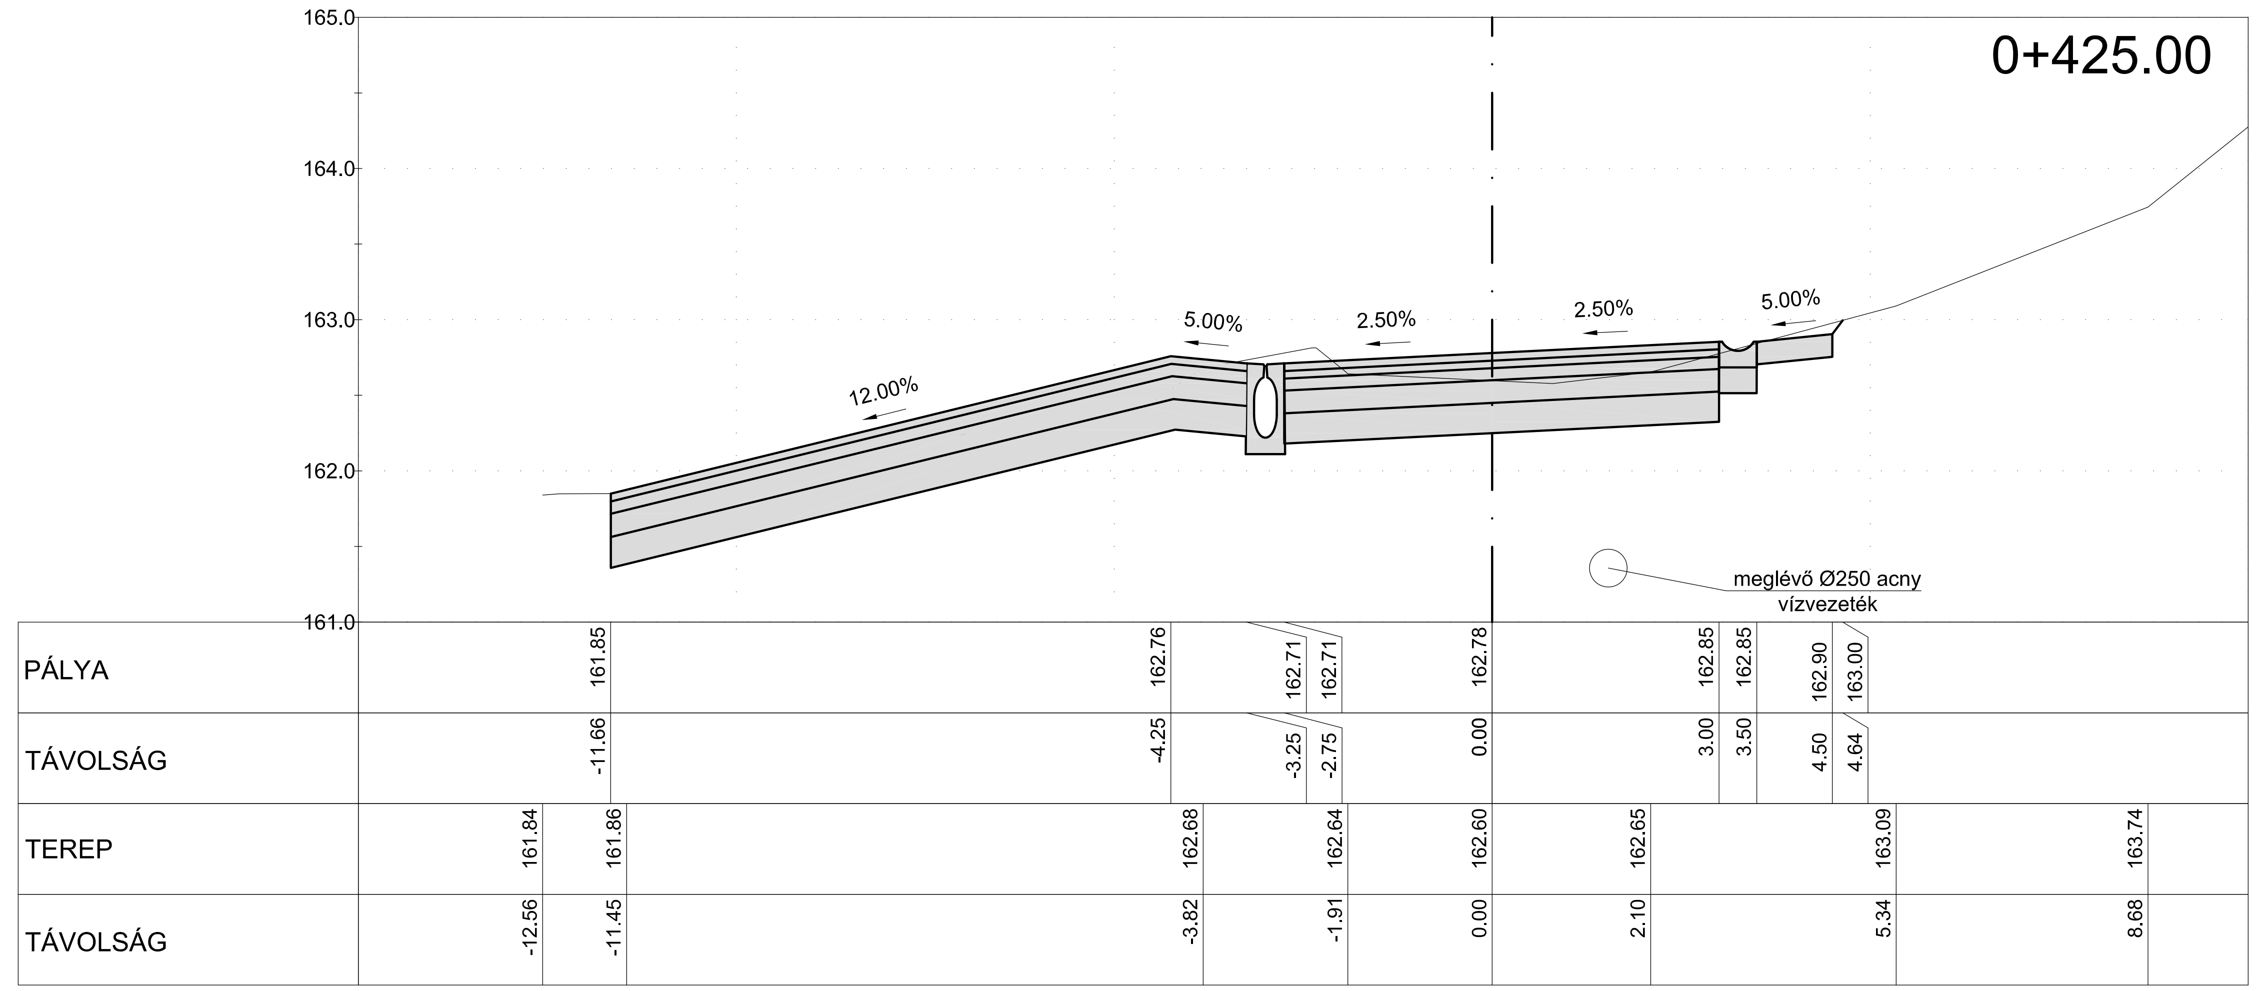

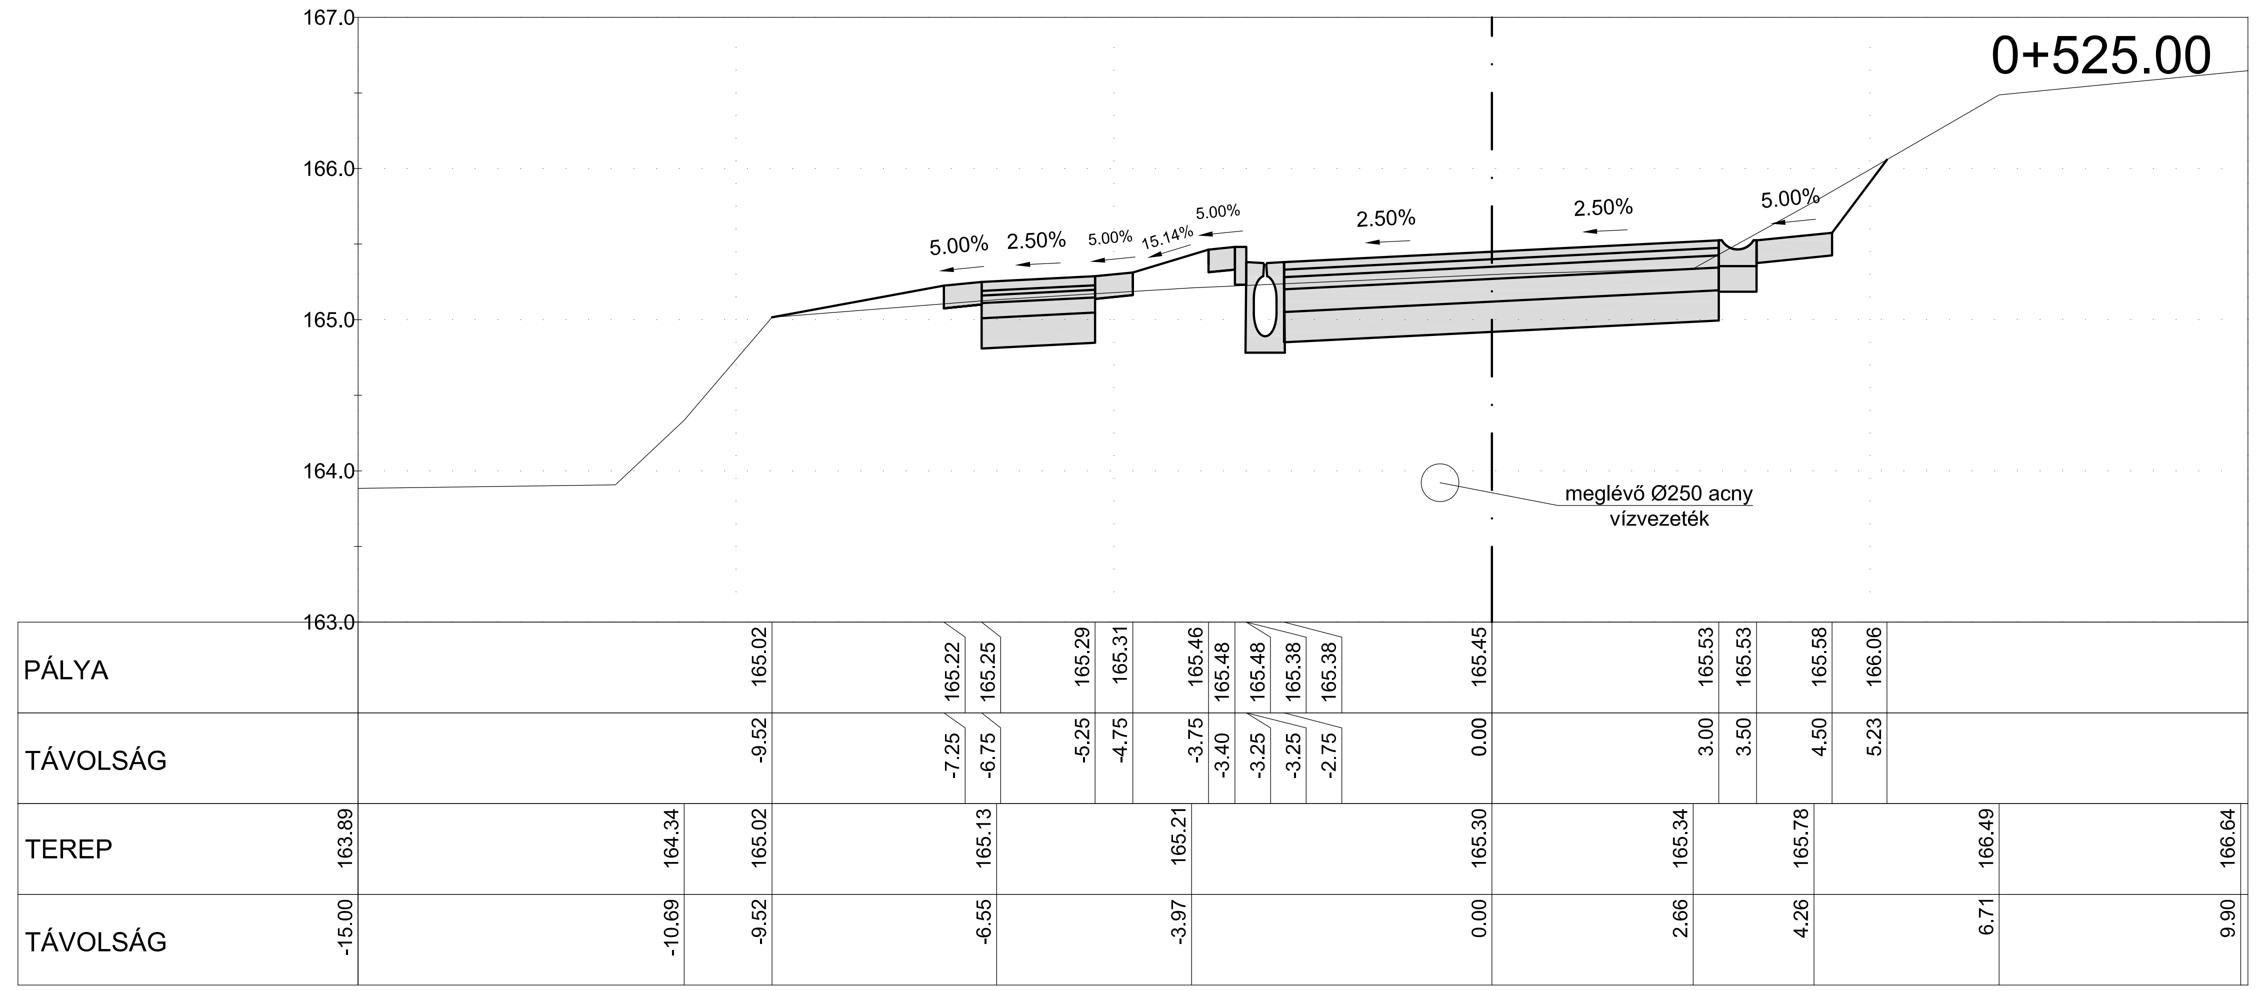

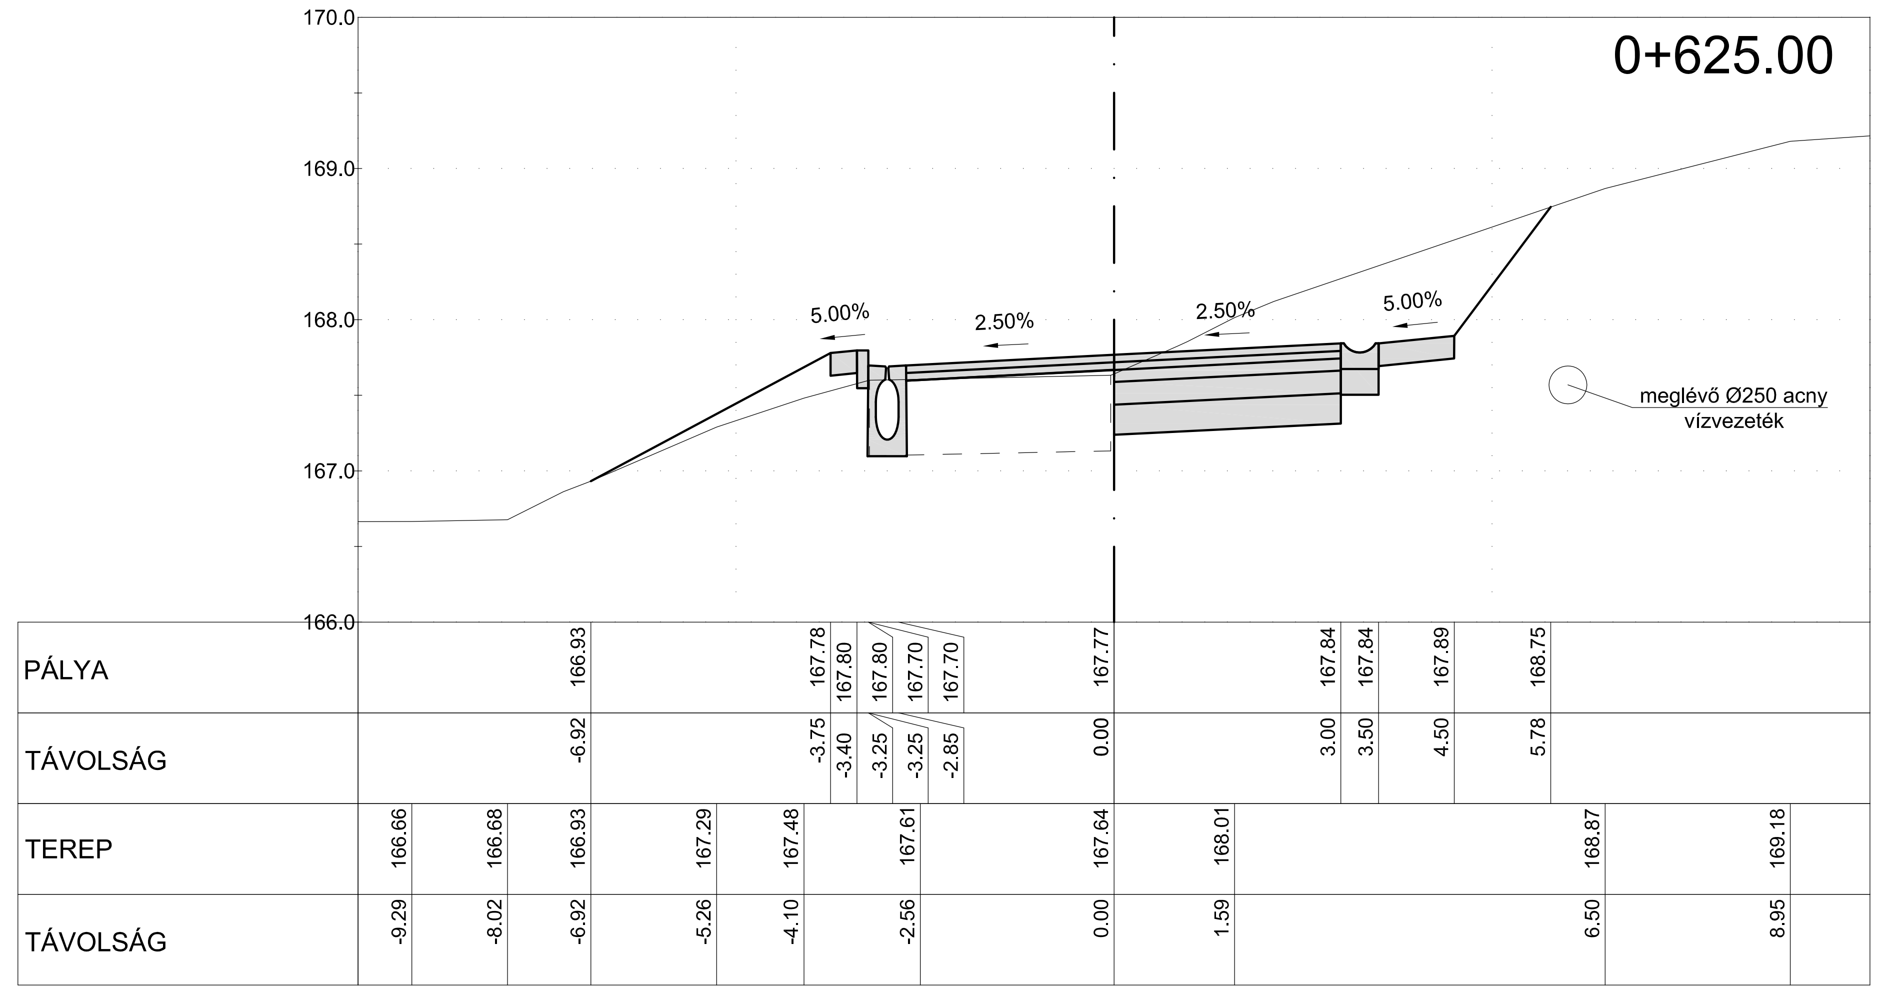

TANDEM MÉRNÖKIRODA KFT.
Iroda: 1033 Bp., Polgár u. 12. Postacím: 1300 Pf.: 4
Tel.: [1] 368-8343; [1] 368-9063
e-mail: pej.kalman@tandemkft.hu
web: www.tandemkft.hu

ISO 9001:2001
503/0919(1)-850(1)

Megbízó: Szentendre Város Önkormányzata (2000 Szentendre, Városház tér 3.)	Dátum: 2015. december
Megbízás tárgya: Szentendre, Vasvári Pál utca útépítési és víztelenítési ENGEDÉLYEZÉSI TERVE	Munkaszám: 833/2015/V
	Rajzszám: U-5.2
Részművelet, rajz megnevezés: **KERESZTSZELVÉNYEK II.**	Méretarány: Mh=1:100 Mm=1:50
Felelős tervező: Ozsváth György KÉ-K/13-11403 · Tervező: · Tervező: · Belső ellenőr: Pej Kálmán KÉ-K/01-5207	Kiadva: 2016. október

Ez a terv a TANDEM Mérnökiroda Kft. szellemi terméke.