


Esésviszonyok: Esés/Sugár
Alaphossz

Es 13.33% Ah=6.50m	R=-20.00m Ah=4.68m	Em 10.06% Ah=4.83m
-----------------------	-----------------------	-----------------------

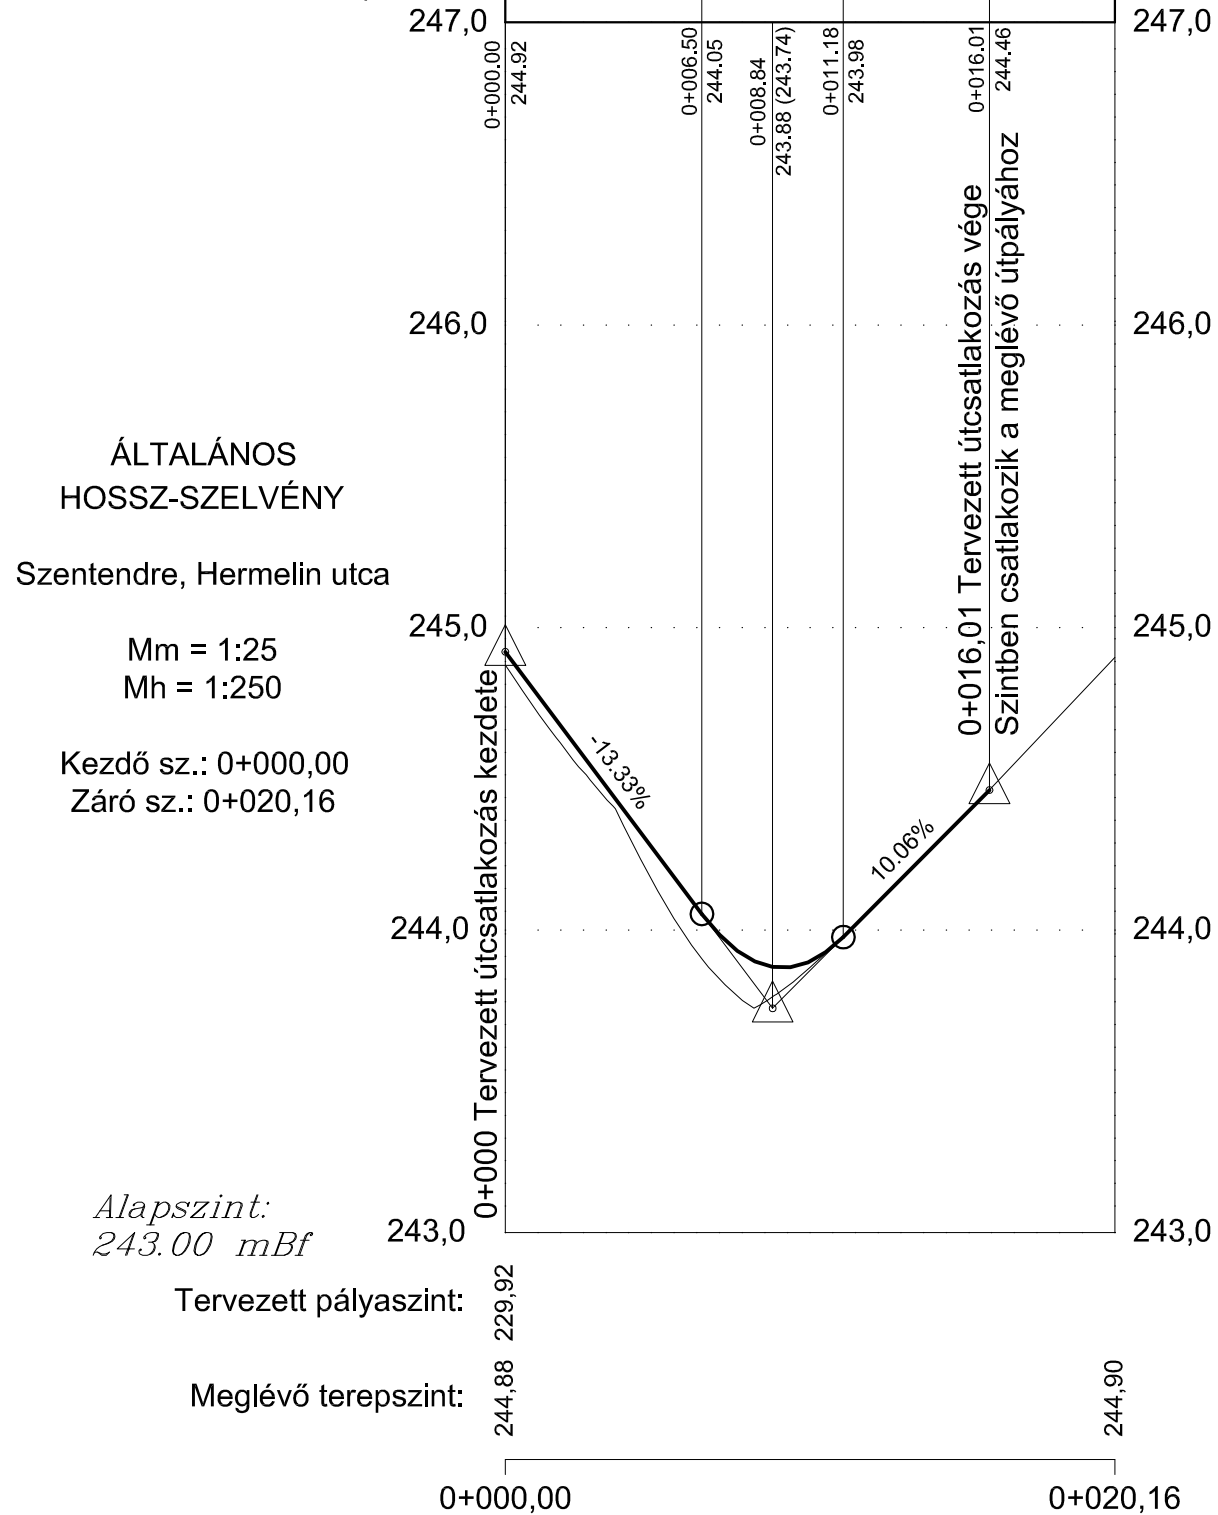

ÁLTALÁNOS
HOSSZ-SZELVÉNY

Szentendre, Hermelin utca

Mm = 1:25
Mh = 1:250

Kezdő sz.: 0+000,00
Záró sz.: 0+020,16


Alapszint:
243.00 mBf

Tervezett pályaszint:

Meglévő terepszint:

Nyomvonal ívviszonyok: Egyenes

Jobb ív

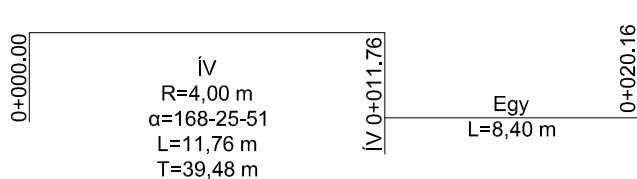

TANDEM MÉRNÖKIRODA KFT.

Iroda: 1033 Bp., Polgár u. 12. Postacím: 1300 Pf.: 4
Tel.: [1] 368-8343; [1] 368-9063; Fax: [1] 453-2449
e-mail: pej.kalman@tandemkft.hu
web: www.tandemkft.hu



ISO 9001:2001
503/0919(1)-850(1)

Megbízó:	Szentendre Város Önkormányzata (2000 Szentendre, Városház tér 3.)	Dátum:	2016. augusztus
Megbízás tárgya:	Szentendre, Muflon utca útépítési és víztelenítési ENGEDÉLYEZÉSI TERVE	Munkaszám:	833/2015/Mf
		Rajzszám:	U-3.3
Részművelet, rajz megnevezés:	ÁLTALÁNOS HOSSZ-SZELVÉNY (Hermelin utca)	Méretarány:	Mm=1:25 Mh=1:250
Felelős tervező:	Tervező:	Tervező:	Belső ellenőr:
Ozsváth György KÉ-K/13-11403			Pej Kálmán KÉ-K/01-5207
			Kiadva:
			2016. október

Ez a terv a TANDEM Mérnökiroda Kft. szellemi terméke.

2016.10.14