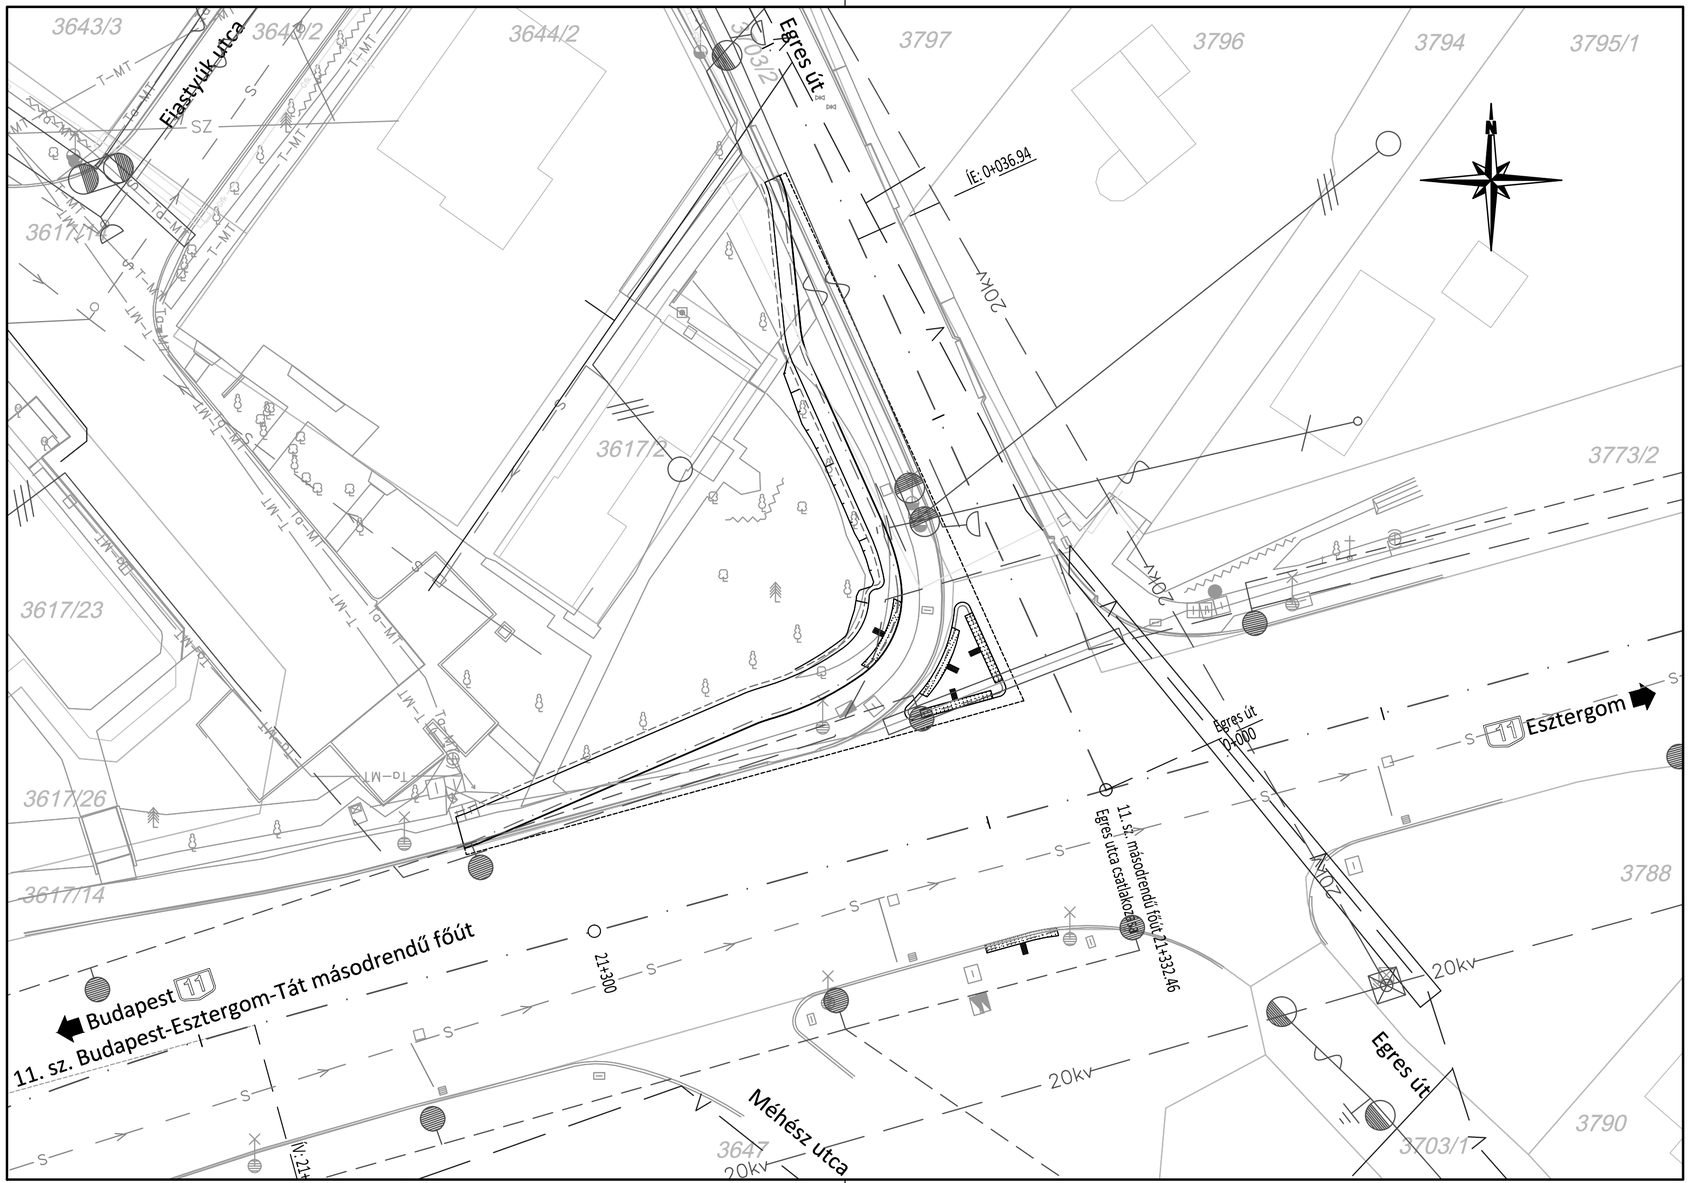

Jelmagyarázat:

- V — Vízvezeték
- Gfk — Gázvezeték
- S — Gravitációs szennyvíz csatorna
- To–MT — Optikai földkábel
- T–MT — Telefon légkábel
- Csupaszvezeték
- Közvilágítás földkábel
- Kisfeszültségű földkábel
- 20kv — Középfeszültségű légkábel
- Kábel csatlakozóvezeték
- Kötegelt csatlakozóvezeték
- Csupasz csatlakozóvezeték

Megjegyzés:

A térkép adatai EOV rendszerben vannak
és a BALTI alapszintre vonatkoznak.

Svarog Kft. **Székhely: 7030 Paks, Kurcz György u. 45.** **Cégjegyzékszám: Cg. 17-09-010493**	ENGEDÉLYEZÉSI TERV
Főtervező: Csizmár Robin	Tervező: Pintér Ferenc
Nytsz: 10-0552	Nytsz: 01-11677
Megbízó: **Szentendre Város Önkormányzata** 2000 Szentendre, Városház tér 3.	Munkaszám: T/2016/01
Tárgy: Direkt (jelzőlámpa nélküli) kihajtó ág tervezése a 11-es főút és Egres út torkolatánál	Dátum: 2016. március
Szakterv: ÚTÉPÍTÉS, FORGALOMTECHNIKA	Méretarány: 1:250
Részművelet: Közműgenplán	Alapszint: Balti
	Rajzszám: A.9.
Ez a terv a Svarog Kft. szellemi tulajdona!	