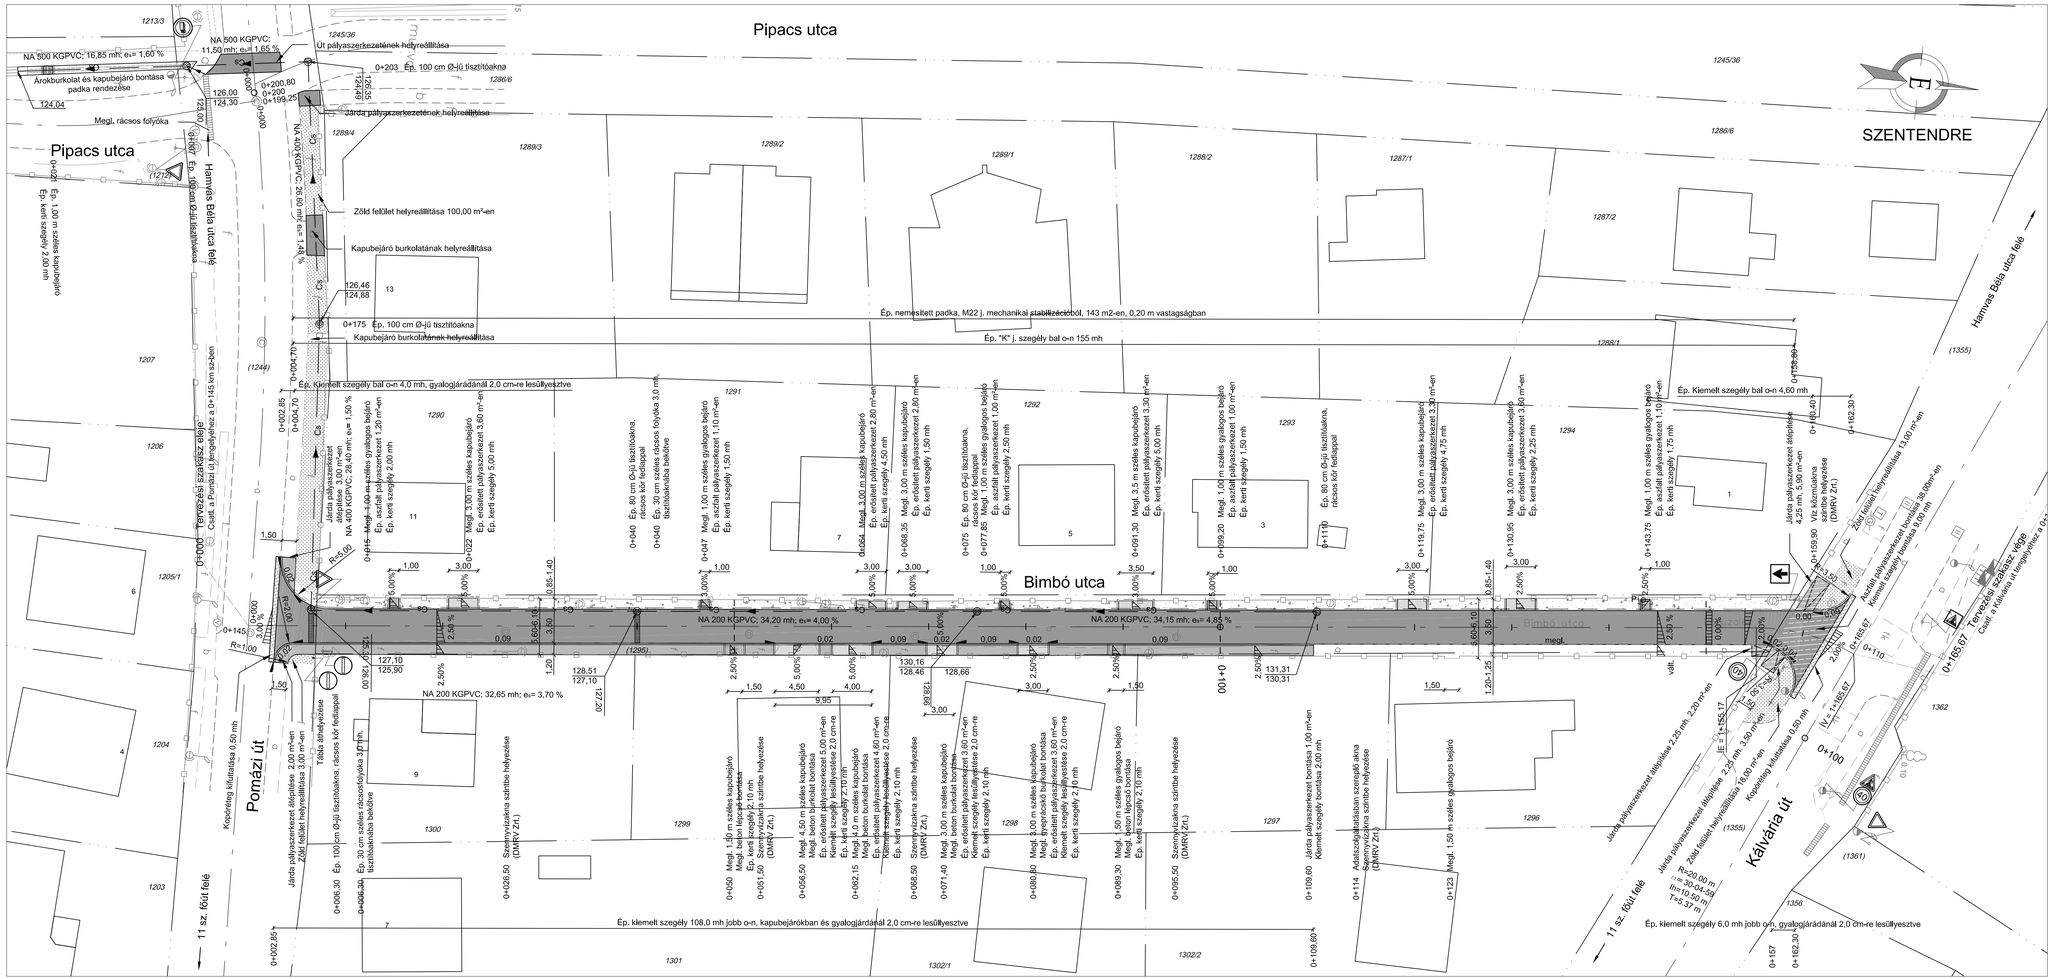
Pipacs utca
Bimbó utca
Pomázi út
Kálvária út
SZENTENDRE
Hamvas Béla utca felé
11 sz. főút felé
Tervezési szakasz vége
Csatl. a Pomázi út kerg.-éhez a 0+145 km sz-ben
Csatl. a Kálvária út kerg.-éhez a 0+165,67 km sz-ben
NA 500 KGPVC; 16,85 mh; eₕ= 1,60 %
NA 500 KGPVC; 11,50 mh; eₕ= 1,65 %
NA 400 KGPVC; 26,90 mh; eₕ= 1,40 %
NA 400 KGPVC; 28,40 mh; eₕ= 1,50 %
NA 200 KGPVC; 34,20 mh; eₕ= 4,00 %
NA 200 KGPVC; 34,15 mh; eₕ= 4,85 %
NA 200 KGPVC; 32,65 mh; eₕ= 3,70 %
Út pályaszerkezetének helyreállítása
Árokburkolat és kapubejáró bontása padka rendezése
Járda pályaszerkezet bontása
Járda pályaszerkezet építése
Zöld felület helyreállítása 100,00 m²-en
Kapubejáró burkolatának helyreállítása
Ép. nemesített padka, M22 j. mechanikai stabilizációból, 143 m2-en, 0,20 m vastagságban
Ép. "K" j. szegély bal o-n 155 mh
Ép. Kiemelt szegély bal o-n 4,0 mh, gyalogjáródánál 2,0 cm-re lesüllyesztve
Ép. Kiemelt szegély bal o-n 4,60 mh
Ép. kiemelt szegély 108,0 mh jobb o-n, kapubejárókban és gyalogjáródánál 2,0 cm-re lesüllyesztve
Ép. kiemelt szegély 6,0 mh jobb o-n, gyalogjáródánál 2,0 cm-re lesüllyesztve
Ép. 100 cm Ø-jű tisztítóakna
Ép. 80 cm Ø-jű tisztítóakna, rácsos kör fedéspall
Ép. 30 cm széles rácsos folyóka 3,0 mh, tisztítóaknába bevéve
Ép. 1,00 m széles kapubejáró
Ép. 1,00 m széles gyalogos bejáró
Ép. aszfalt pályaszerkezet 1,20 m²-en
Ép. aszfalt pályaszerkezet 1,00 m²-en
Ép. aszfalt pályaszerkezet 3,30 m²-en
Ép. aszfalt pályaszerkezet 3,60 m²-en
Ép. aszfalt pályaszerkezet 2,80 m²-en
Ép. aszfalt pályaszerkezet 4,75 m²-en
Ép. aszfalt pályaszerkezet 2,25 m²-en
Ép. aszfalt pályaszerkezet 1,75 m²-en
Ép. aszfalt pályaszerkezet 1,10 m²-en
Ép. kerti szegély 2,00 mh
Ép. kerti szegély 5,00 mh
Ép. kerti szegély 4,50 mh
Ép. kerti szegély 1,50 mh
Ép. kerti szegély 2,50 mh
Ép. kerti szegély 3,00 mh
Ép. kerti szegély 4,75 mh
Ép. kerti szegély 2,25 mh
Ép. kerti szegély 1,75 mh
Megl. 3,00 m széles kapubejáró
Megl. 3,00 m széles kapubejáró
Megl. 1,00 m széles gyalogos bejáró
Megl. 3,50 m széles kapubejáró
Megl. 1,00 m széles gyalogos bejáró
Megl. 3,00 m széles kapubejáró
Megl. 3,00 m széles kapubejáró
Megl. 1,00 m széles gyalogos bejáró
Megl. 1,50 m széles kapubejáró
Megl. 4,50 m széles kapubejáró
Megl. 4,0 m széles kapubejáró
Megl. 1,50 m széles gyalogos bejáró
Megl. 1,00 m széles gyalogos bejáró
Megl. 1,50 m széles gyalogos bejáró
Megl. 3,00 m széles kapubejáró
Megl. 1,00 m széles gyalogos bejáró
Megl. 1,50 m széles gyalogos bejáró
Megl. beton burkolat bontása
Megl. betonrámás padka bontása
Megl. beton burkolat bontása
Megl. betonrámás padka bontása
Megl. beton burkolat bontása
Megl. betonrámás padka bontása