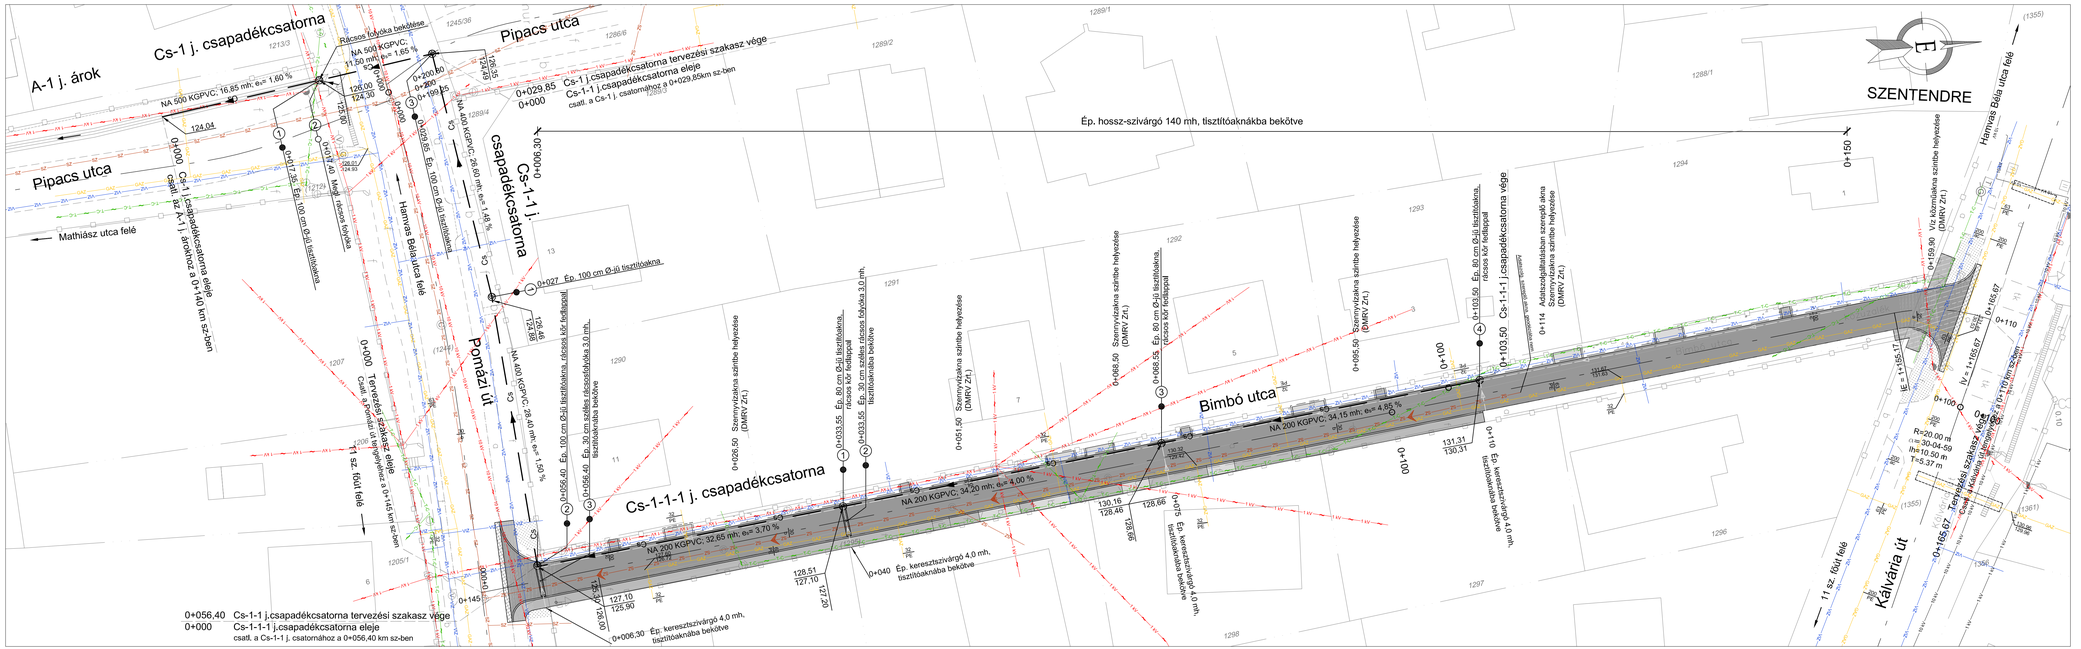

JELMAGYARÁZAT

- Tervezett csapadékcsatorna, tisztítóaknával
- Tervezett szivárgó
- Tervezett rácsos folyóka
- Meglévő szennyvízcsatorna
- Meglévő víz vezeték (tűzcsap, fogyasztói leágazás, akna)
- Meglévő gáz vezeték
- Meglévő 1 kV elektromos földkábel
- Meglévő 1 kV elektromos légvezeték
- Meglévő 10 kV elektromos légvezeték
- Meglévő távközlési légvezeték
- Meglévő T-Com távközlési földkábel
- Meglévő T-Com távközlési légvezeték
- Meglévő védőcső
- Tervezett műtárgy
- Meglévő műtárgy

TANDEM MÉRNÖKIRODA KFT.
Iroda: 1033 Bp., Polgár u. 12. Postacím: 1300 Pf.: 4
Tel.: [1] 368-8343; [1] 368-9063; Fax: [1] 453-2449
e-mail: pej.kalman@tandemkft.hu
web: www.tandemkft.hu

ISO 9001:2001
503/0919(1)-850(1)

Megbízó: Szentendre Város Önkormányzata (2000 Szentendre, Városház tér 3.)	Dátum: 2015. december
Megbízás tárgya: Szentendre, Bimbó utca útépítési és vízteleítési ENGEDÉLYEZÉSI TERVE	Munkaszám: 833/2015/B Rajzszám: K-1.
Részművelet, rajz megnevezés: **KÖZMŰ HELYSZÍNRAJZ**	Méretarány: M=1:250
Felelős tervező: Ozsváth György KÉ-K/13-11403	Tervező: Cservák Csaba építőmérnök
Tervező:	Belső ellenőr: Ozsváth György KÉ-K/13-11403
	Kiadva: 2015. december

Ez a terv a TANDEM Mérnökiroda Kft. szellemi terméke.

ÉPÍTÉSI ENGEDÉLY