


Megjegyzések:

1. A terv kivitelezésre nem használható fel!
2. A terv ±0,00 szintje: 104,53 mBf
3. Épület műemléki törzsszáma:7282

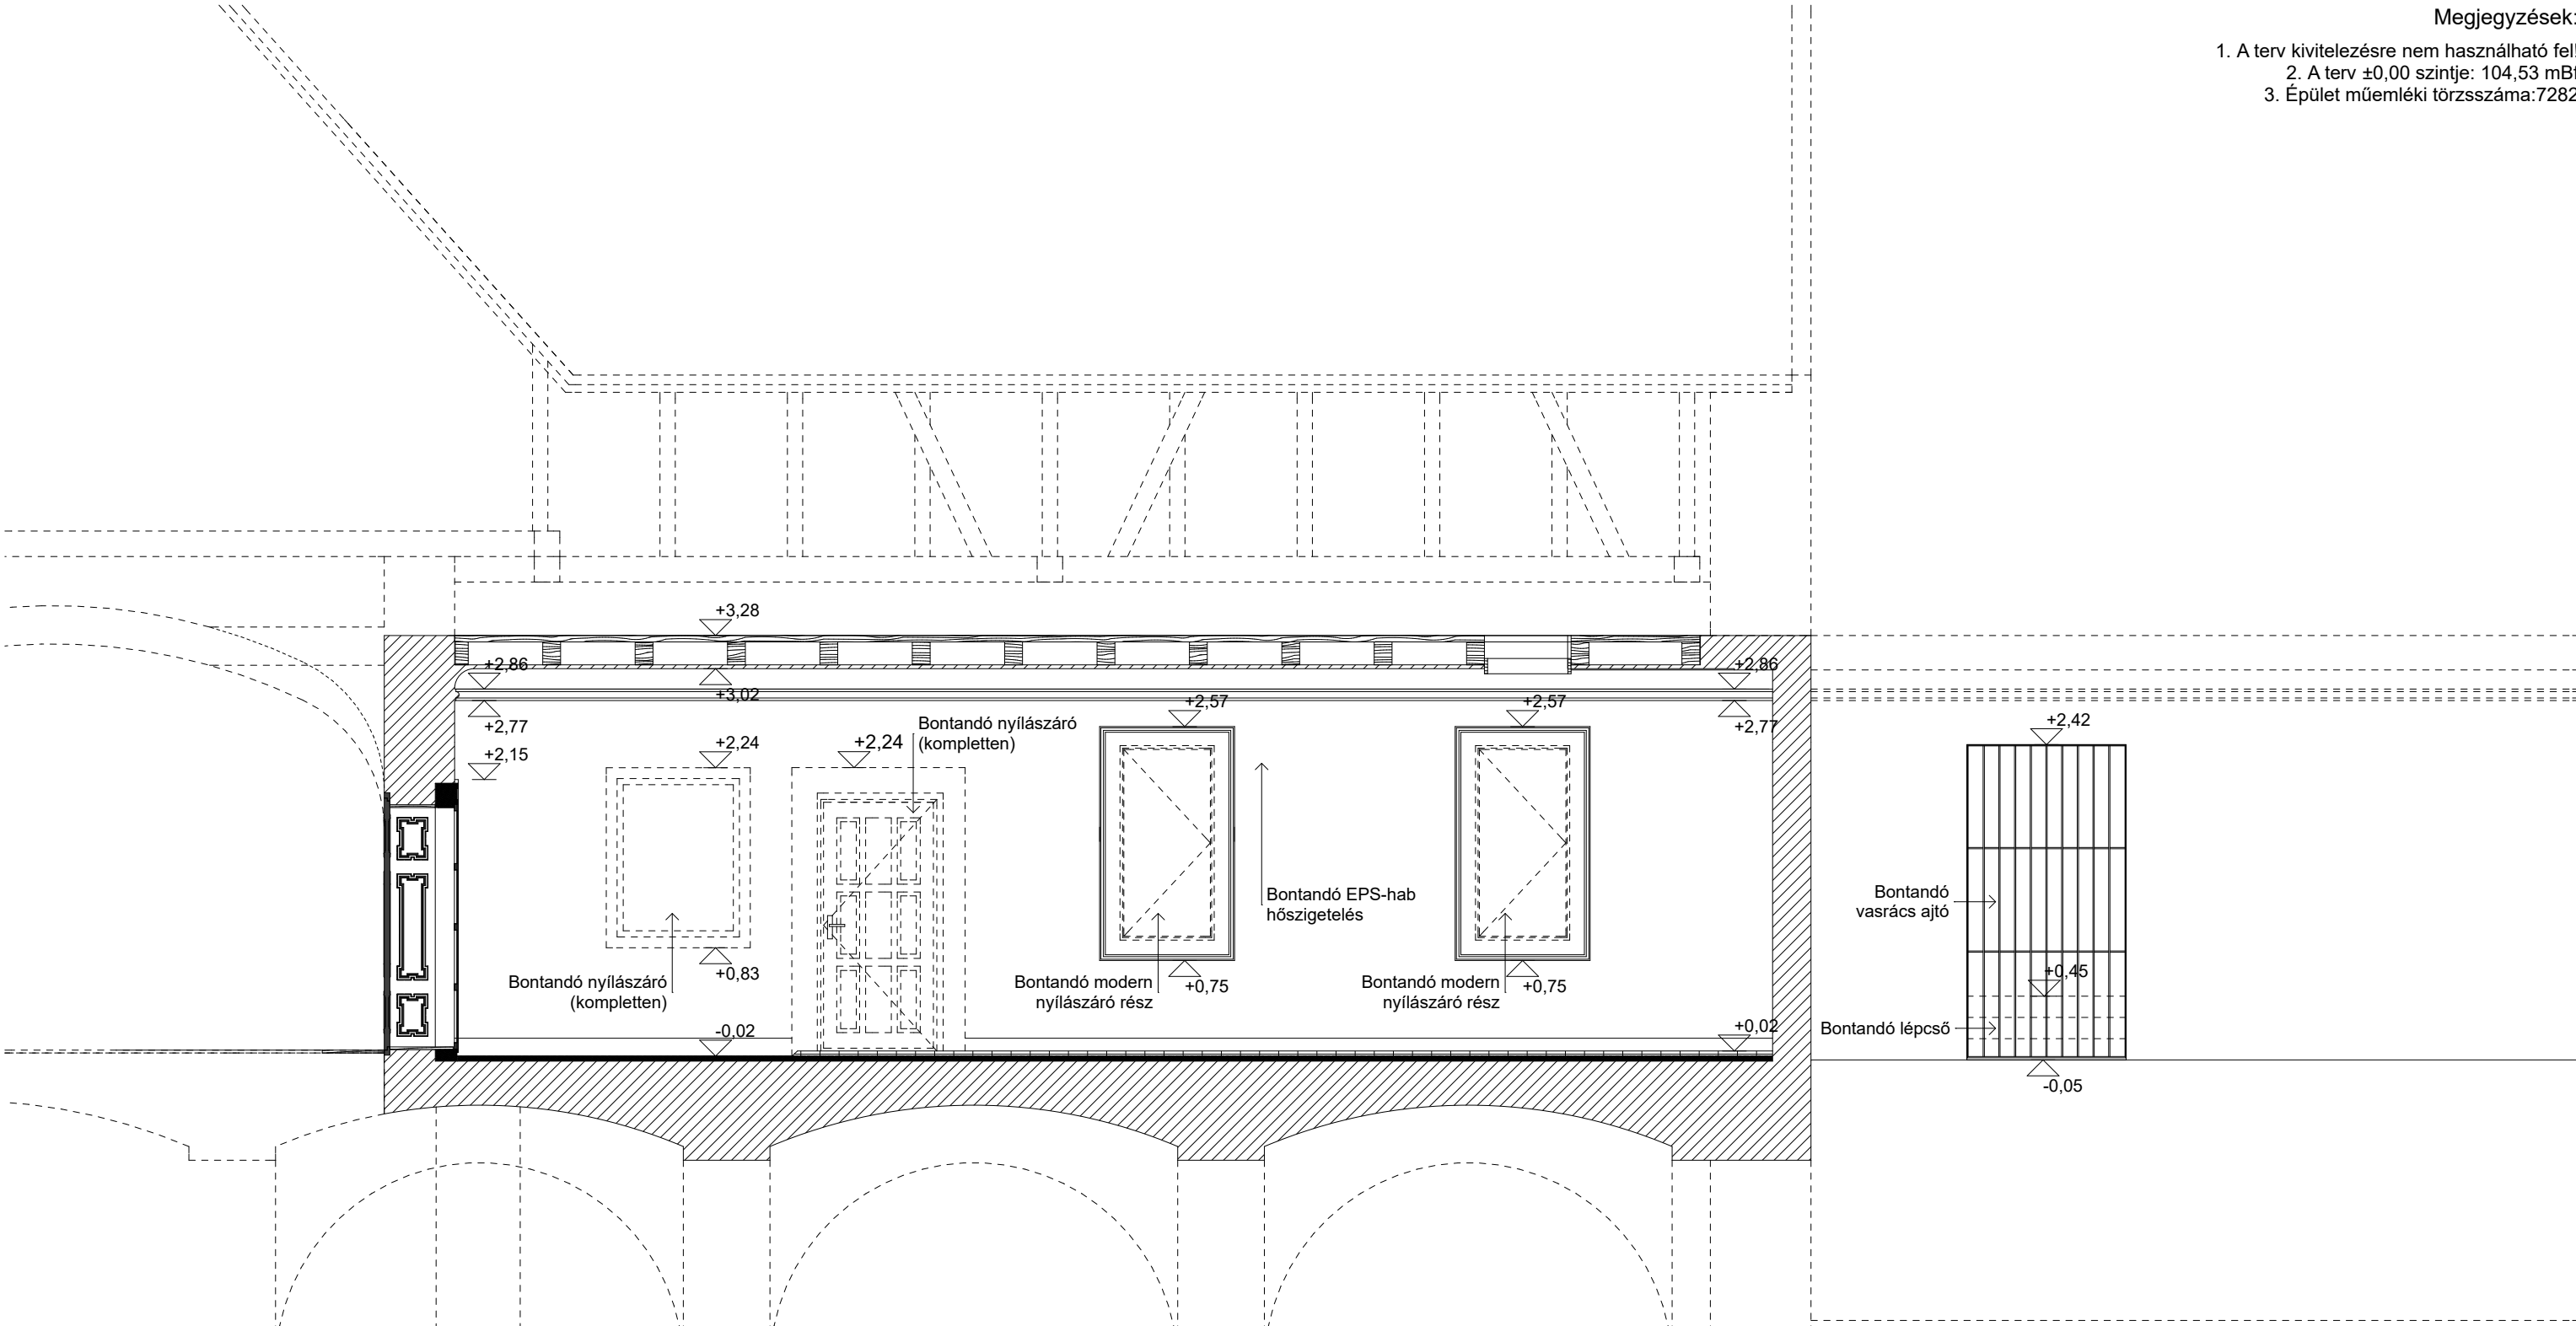

Munka neve:	Dunaparti Művelődési Ház bővítése Szentendre, Péter Pál utca 6/b lakás irányába - felújítási és átalakítási terv	Generáltervező:	Budapesti Építőművészeti Műhely Kft. 1073 Budapest, Erzsébet krt. 17. I/4.
Tervfajta:	Kiviteli terv	Építész:	Budapesti Építőművészeti Műhely Kft. Dévényi Tamás okl. építészmérnök E1 01- 0067/12
Cím:	Szentendre, Péter Pál utca 6/a Hrsz:1839	Tartószerkezetek:	Valkai Csaba okl. építészmérnök E13-1328 K3 UNIO Kft.
Rajz neve:	E-03 Jelenlegi állapot - B-B metszet	Épületgépészet és közműtervezés:	Kolozs Gergely okl. építőmérnök T-T 13-13796 2000 Szentendre, Szentlászlói út 30. FZH Tervező és Szolgáltató Kft.
Lépték:	1:50	Építész:	Fok Zoltán okl. gépészmérnök G-T-Tell 01-7476 1222 Budapest, Karácsony. u. 7.
Dátum:	#Egyedi 1	Épületvillaosság:	PVV-Bitech Ipari Szolgáltató Kft. Rudolf János okl. villamosmérnök VT 01-8947 1033 Budapest, Laktanya u.2.
Építettő:	Szentendre Város Önkormányzata Verseghi-Nagy Miklós Polgármester 2000 Szentendre, Városház tér 3.		