
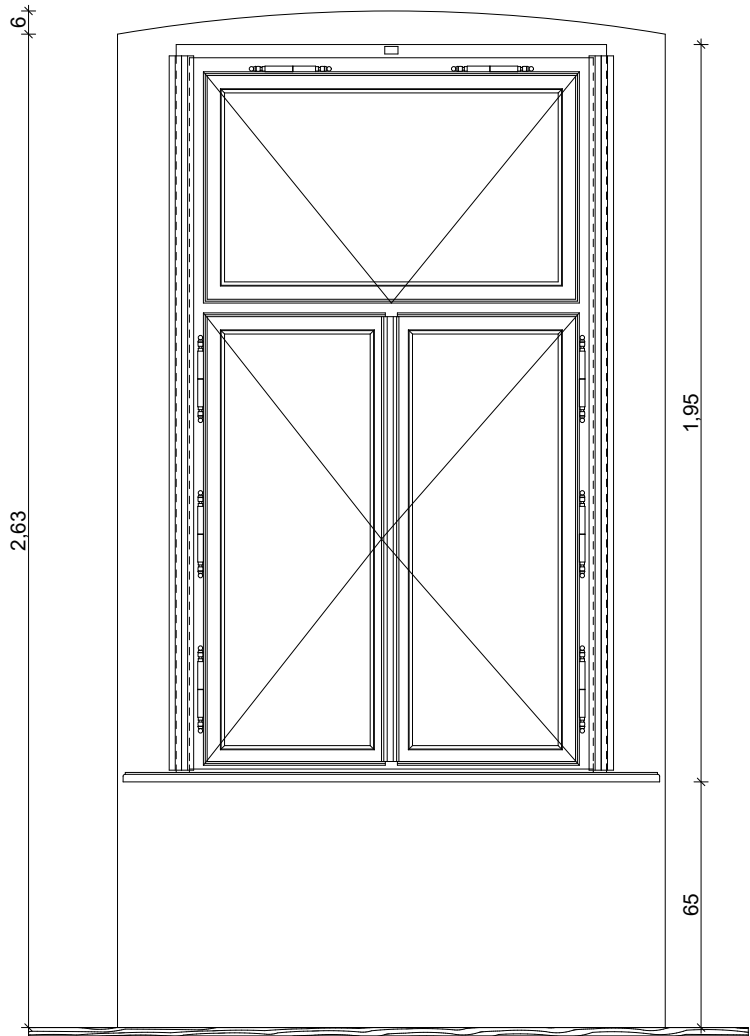
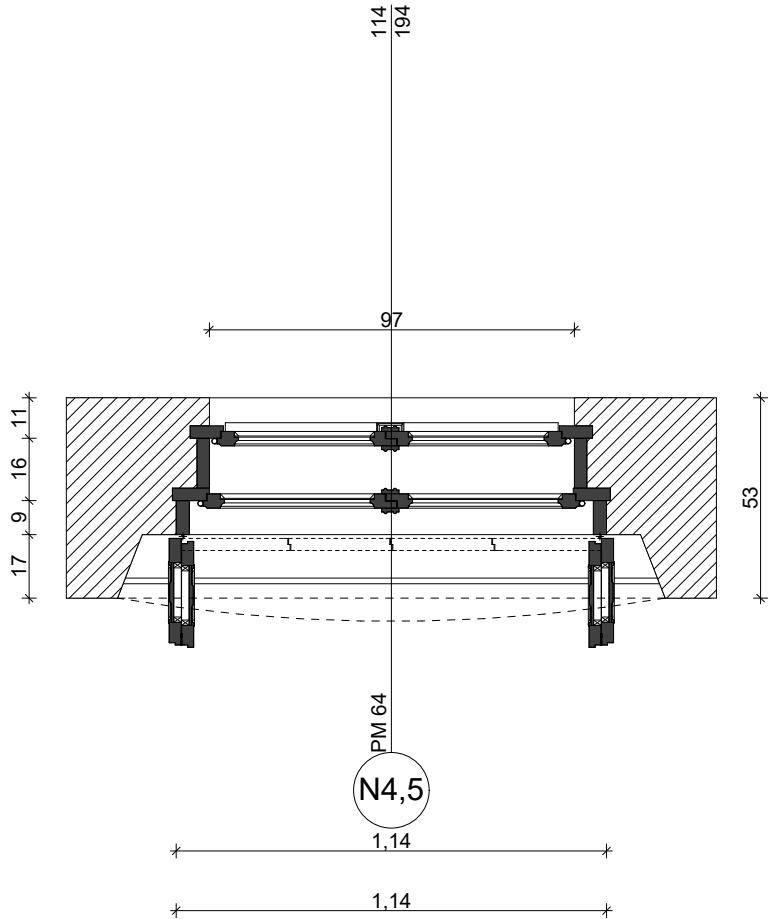


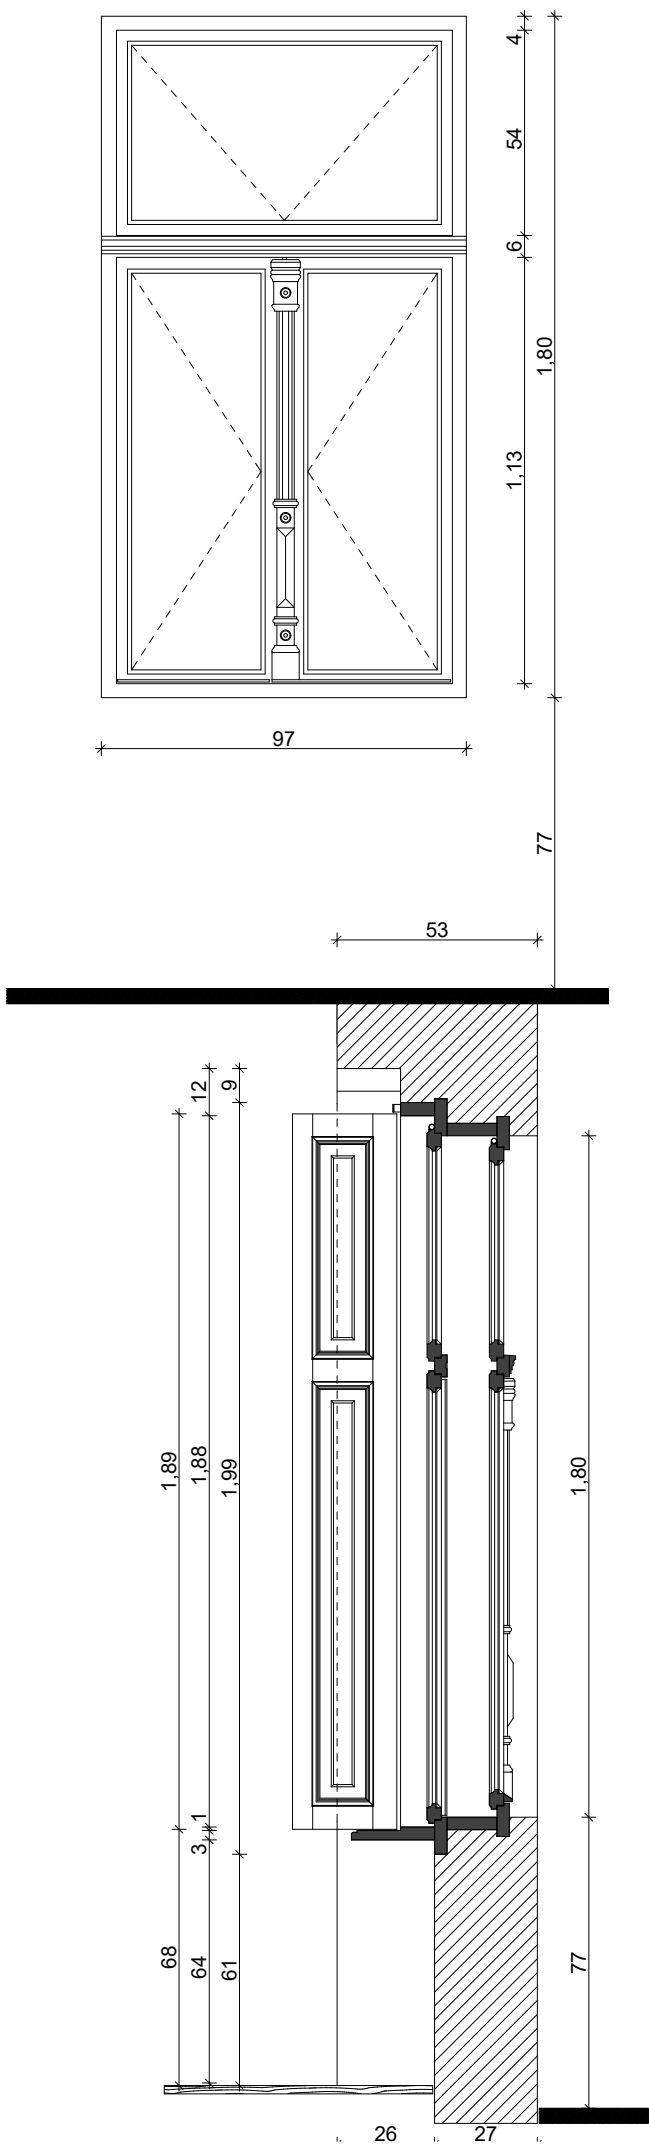

Asztalos szerkezetek - konszignáció				Jel : N4	
Megnevezés :					
Méret		KÖM 97x180cm			
Tok / Szárny		Meglévő, hajdan kötött tokos ablak, kemferrel, spalettával. Az utólagos komplett ablak lebontandó. A kifűrészelt kemfereket vissza kell építeni. Faanyagpótlásos helyreállítás készül.			
		A fellelt 6-6 db szárny visszaépítésre kerül.			
Darabszám :		2 db			összesen
		jobbos			
		balos		1 db	
		nyíló			
		össz.			
Fal					
Rögzítés					
Nyitásmód					
Vasalat					
Kiegészítő elem					
Felületkezelés		A meglévő festék eltávolítása nélkül új, sötét színű flóderezés készül belül a meglévő mintájára. Kívülről a festőrestaurátor által megtalált első szín kerül felvitelre, olajfestékkel.			
Küszöb/parapet					
Üvegezés					
		Síküveg, 3mm-es			
Megjegyzés		A spaletták külön konszignálva N5 tételként!			

Ábra 1:20

Jelmagyarázat:

BBM= bélés belméret
BKM= bélés külméret

A meglevő nyílászárók lehetőség szerint fapótlásos kiegészítésre kerüljenek és csak a legszükségesebb esetekben legyen újragyártás. Az összes új nyílászáró a meglevők modorában készül, a keelélésekhez egyedi kések készítenők, felsőmaró használata nem megengedett. A meglevő eredeti fekete és fehér vasalatokat össze kell gyűjteni és fel kell használni az újragyártásoknál. A megmaradt flóderezések restaurátori módszerrel egészítenők ki. A zárok meglevő minták alapján készűljenek.

Munka neve:	Dunaparti Művelődési Ház bővítése Szentendre, Péter Pál utca 6/b lakás irányába - felújítási és átalakítási terv	Generáltervező:	Budapesti Építőművészeti Műhely Kft. 1073 Budapest, Erzsébet krt. 17. I/4.
Tervfajta:	Kiviteli terv	Építész	Budapesti Építőművészeti Műhely Kft. Dévényi Tamás okl. építészmérnök E1 01- 0067/12
Cím:	Szentendre, Péter Pál utca 6/a Hrsz:1839		Valkai Csaba okl. építészmérnök E13-1328
Rajz neve:	N4 konszignáció	Tartószerkezetek	K3 UNIO Kft.
Lépték:	E-10		Kolozs Gergely okl. építőmérnök
Dátum:	1:20	T-T 13-13796	2000 Szentendre, Szentlászlói út 30.
Építtető:	#Egyedi 1	Épületgépészet és közműtervezés	FZH Tervező és Szolgáltató Kft.
	Szentendre Város Önkormányzata Verseghi-Nagy Miklós Polgármester 2000 Szentendre, Városház tér 3.		Fok Zoltán okl. gépészmérnök
		G-T-Tell 01-7476	1222 Budapest, Karácsony. u. 7.
		Épületvillamosság	PVV-Bitech Ipari Szolgáltató Kft.
			Rudolf János okl. villamosmérnök
			VT 01-8947 1033 Budapest, Laktanya u.2.