
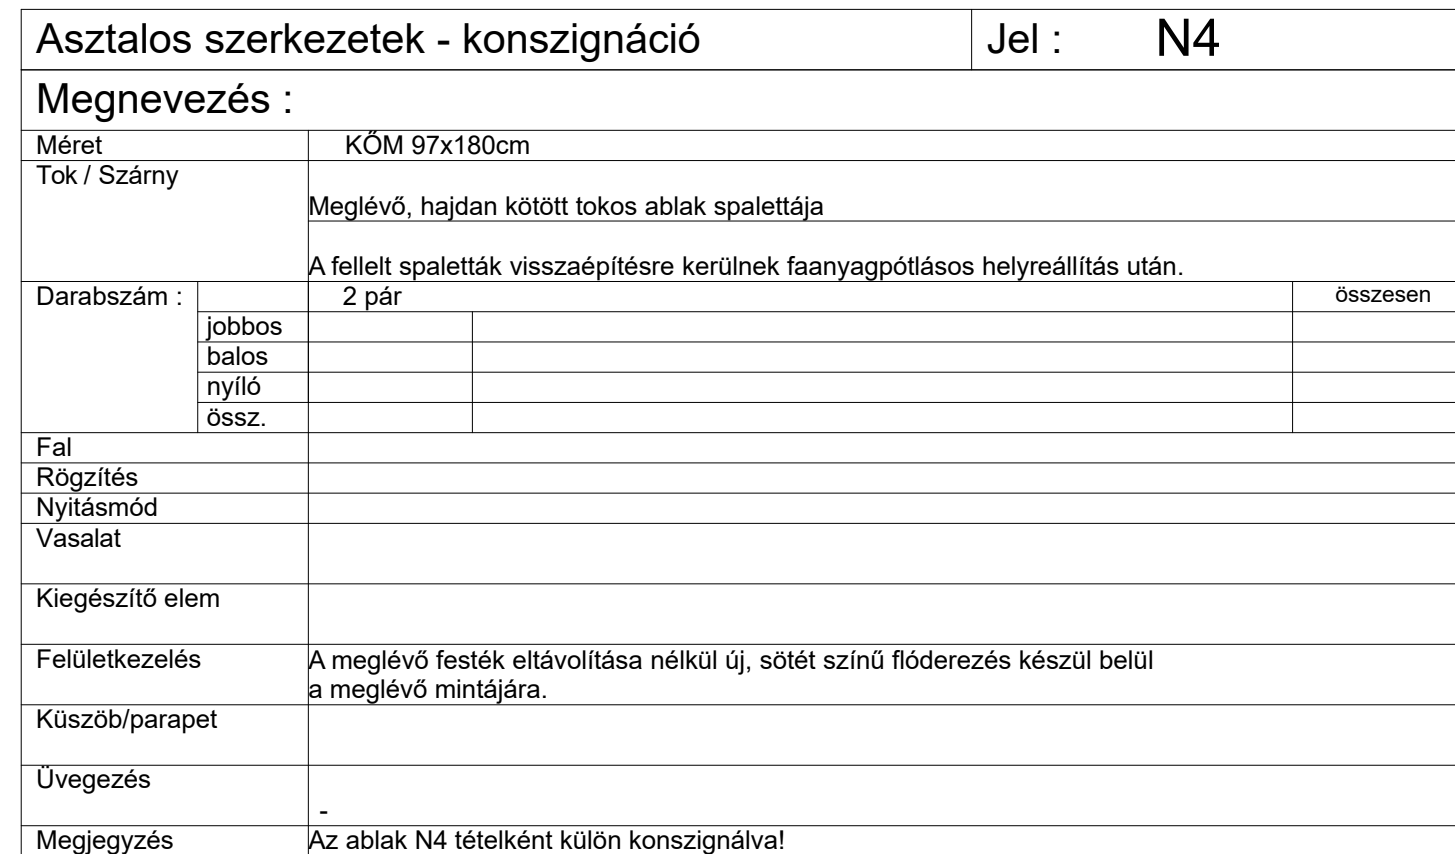


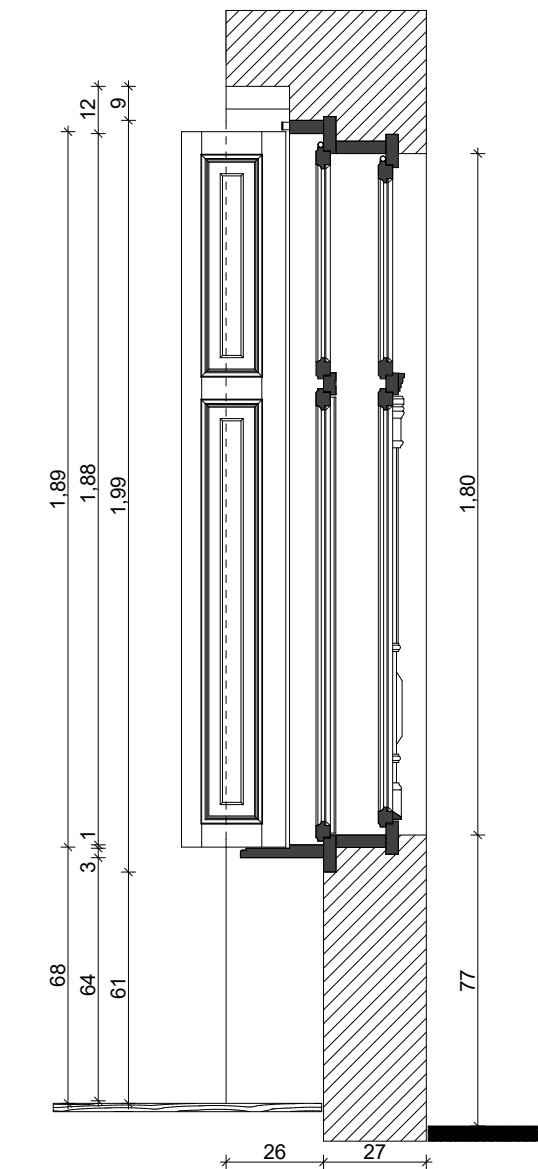

Jelmagyarázat:

A meglevő nyílászárók lehetőség szerint fapótlásos kiegészítésre kerüljenek és csak a legszükségesebb esetekben legyen újragyártás. Az összes új nyílászáró a meglevők modorában készül, a kelelésekhez egyedi kések készíthetők, felsőmaró használata nem megengedett. A meglevő eredeti fekete és fehér vasalatokat össze kell gyűjteni és fel kell használni az újragyártásoknál. A megmaradt flóderezések restaurátori módszerrel egészíthetők ki. A zárok meglevő minták alapján készüljenek.

Munka neve:	Dunaparti Művelődési Ház bővítése Szentendre, Péter Pál utca 6/b lakás irányába - felújítási és átalakítási terv	Generáltervező:	Budapesti Építőművészeti Műhely Kft. 1073 Budapest, Erzsébet krt. 17. /I/4.
Tervfajta:	Kiviteli terv	Építésszét	Budapesti Építőművészeti Műhely Kft.
Cím:	Szentendre, Péter Pál utca 6/a Hrsz:1839		Dévényi Tamás okl. építésszerműnök E1 01- 0067/12
Rajz neve:	N5 konszignáció	Építésztervezetek	Valkai Csaba okl. építésszerműnök E13-1328
Lépték:	E-11		K3 UNIO Kft.
Dátum:	1:20		Kolozs Gergely okl. építőmérnök
Építető:	#Egyedi 1		T-T 13-13796 2000 Szentendre, Szentlászlói út 30.
	Szentendre Város Önkormányzata	Épületgépészet és közműtervezés	FZH Tervező és Szolgáltató Kft.
	Verseghi-Nagy Miklós Polgármester		Fok Zoltán okl. gépészműnök
	2000 Szentendre, Városház tér 3.		G-T-Tell 01-7476 1222 Budapest, Karácsony. u. 7.
		Épületvillamosság	PVV-Bitech Ipari Szolgáltató Kft.
			Rudolf János okl. villamosmérnök
			VT 01-8947 1033 Budapest, Laktanya u.2.