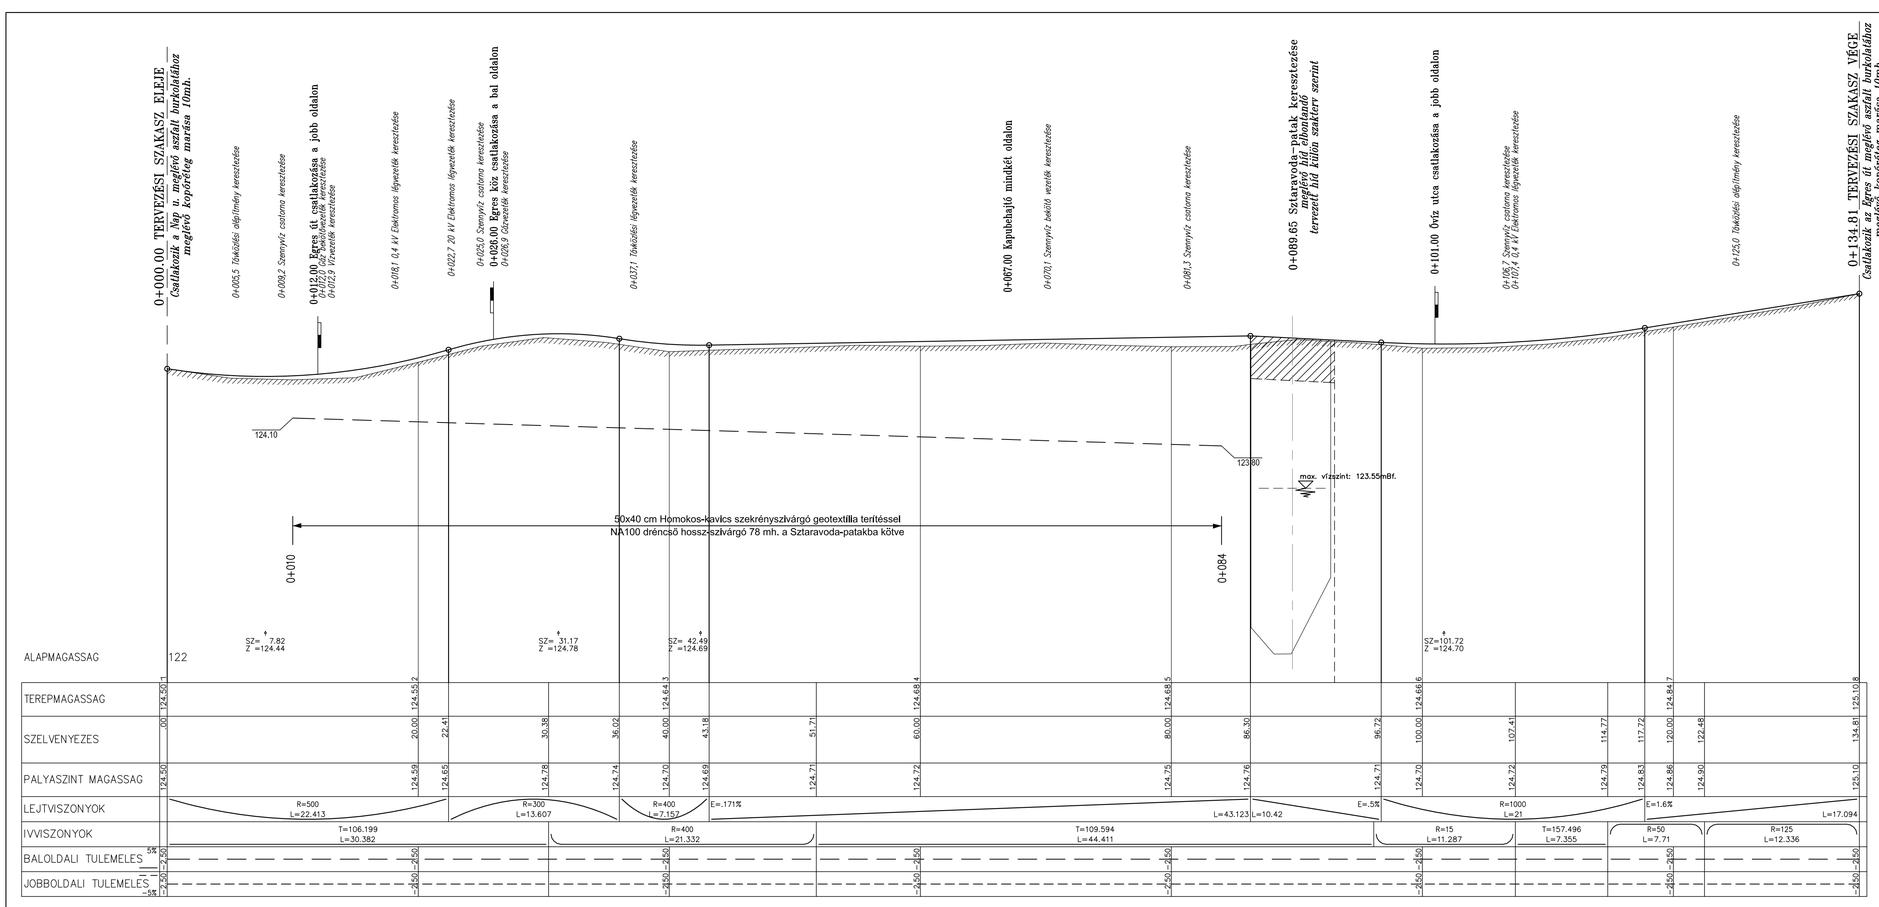

A térkép adatai EOV rendszerben vannak és a BALTI alapszintre vonatkoznak.

Tárgy: Szentendre, Egres u. átépítése Nap utca - Óvíz utca közötti szakasz	GrafiTUS ÉPÍTŐIPARI ÉS SZOLGÁLTATÓ KFT. 2025 Visegrád, Fő u. 76. E-mail: grafitus@t-online.hu	
Tervtípus: ENGEDÉLYEZÉSI TERV	**Tervszám:** 25-15	**Üttervező:** Kenéz Attila **Szerkesztő:** Kenéz Attila
Szakág: ÚTÉPÍTÉS, VÍZTELENÍTÉS, FORGALOMTECHNIKA	**Rajzszám:** 4.	**Ellenőr:** Péter Zoltán **Geodézia:** Szuromi Földmérő Kft.
Rajz. munkarész megnevezése: Részletes hossz-szelvény		
Megrendelő: Szentendre Város Önkormányzata 2000 Szentendre, Városház tér 3.	**Lépték:** 1:250/25	**Dátum:** 2015. október **Rajzterület:** 0,24 m²